

PROJEKT ZAGOSPODAROWANIA TERENU

PRZEBUDOWA OCZYSZCZALNI ŚCIEKÓW W MIEJSCOWOŚCI CEGŁÓW


SKALA 1:500

USTĘPIŁ GIEDEZYNIE Tomasz Gliwiński
 ul. Główna 20, 05-080 Cegłów
 tel. 025 570 20 06 06 98 7 06 65
 Nr świad. 14112
 NIP: 822-120-82-75, Regon: 71045058

POWIATOWY OŚRODEK DOKUMENTACJI GIEODEZYJNEJ I KARTOGRAFICZNEJ w Mińsku Mazowieckim
 W obszarze oznaczonym linią dokonano aktualizacji treści mapy zasadniczej. Dokumenty z pomiaru i uzupelnienia przyjęto do zasobu powiatowego w dniu 1 09 2007
 Niniejsza mapa może służyć do celów projektowych. Projektowane zabiegi budowlane wymagające pozwolenia na budowę podlegają wyliczeniu i inwentaryzacji (powykomercyjnej) przez jednostki wykonujące do wykonania prace geodezyjne.
 Mińsk Maz. 1 1 09 2007
 (miejscowość i data)
 (imię i nazwisko, podpis, stanowisko)
 Marek Słazak
 Kierownik Powiatowego Ośrodka Dokumentacji Geodezyjnej i Kartograficznej
 (miejscowość i data)
 Mińsk Maz. 09 2007
 (imię i nazwisko, podpis, stanowisko)
 Z. Lisa (niezależny ekspert uprawniony)

Reprodukcje niniejszego dokumentu wymaga zezwolenia, o którym mowa w art. 18 ustawy z dnia 17 maja 1989r. Prawo geodezyjne i kartograficzne (Dz. U. nr 30 poz. 163, z późniejszymi zmianami).
 1 1 09 2007
 (miejscowość i data)
 (imię i nazwisko, podpis, stanowisko)
 Marek Słazak
 Kierownik Powiatowego Ośrodka Dokumentacji Geodezyjnej i Kartograficznej

Zielen niska nowoprojektowana	2878,58 m ²	100 %
Zielen ostnowa wysoka nowoprojektowana	2878,58 m ²	100 %
Pow. działki w granicach ogrodenia	2878,58 m ²	9,21 %
Pow. bud. istniejących	265,50 m ²	12,15 %
Pow. bud. projektowanych	349,76 m ²	49,75 %
Pow. terenów zielonych	1432,08 m ²	8,79 %
Pow. dróg projektowanych	253,16 m ²	20,10 %
Pow. dróg istniejących	578,08 m ²	

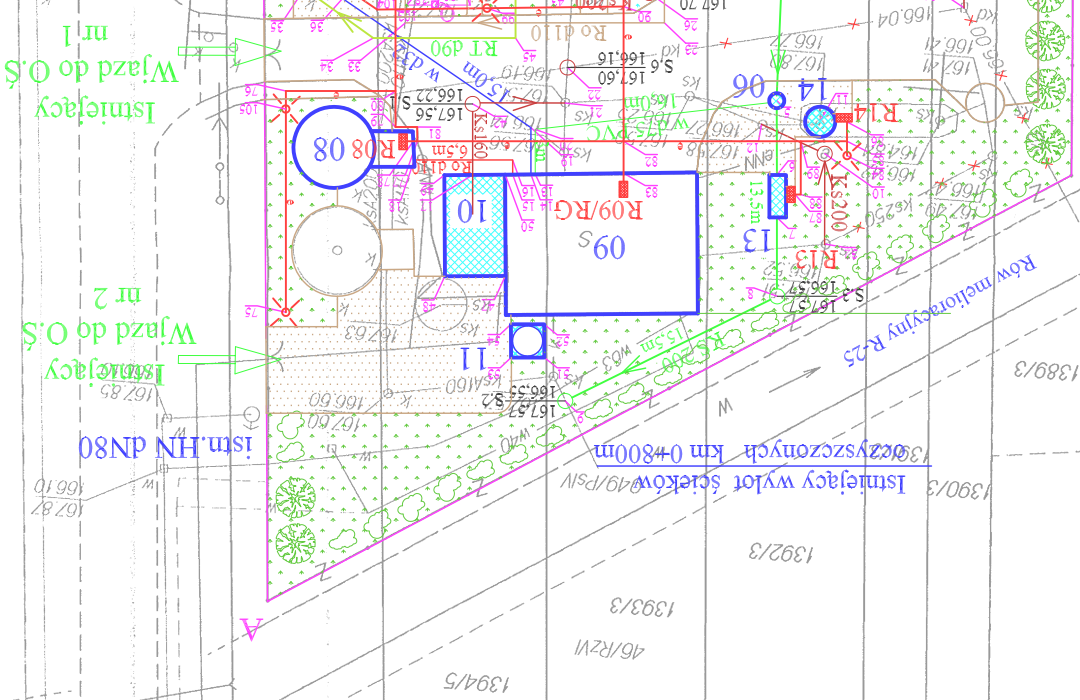

- POZIOM POSADWIENIA**
 01 - 167,75 Bud.
 02 - 164,29 Objekt
 03 - 165,55 Objekt
 04 - 163,55 Objekt
 05 - 165,55 Objekt
 06 - 165,33 Objekt
 07 - 168,00 Objekt
 08 - 167,55 Objekt
 09 - 167,50 Bud.
 10 - 167,60 Bud.
 11 - 167,75 Objekt
 12 - 167,65 Objekt
 13 - 166,60 Objekt
 14 - 166,30 Objekt
 15 - 165,00 Objekt
- 1-105 Punkty lokalizacyjne sieci i obiektów**

- OBIEKTY PROJEKTOWANE**
- 03- komory osadu czynnego
 - 04- osadniki wtórne
 - 05- pompownia osadów
 - 06- zbiornik ścieków oczyszczonych
 - 07- stacja dmuchaw
 - 10- wiata odbioru osadu
 - 11- silos wapna
 - 12- magazyn osadu odwodnionego
 - 13- komora pomiarowa ze zwężką
 - 14- zbiornik ścieków dowozonych
 - 15- pompownia wielofunkcyjna
- ISTNIEJĄCE OBIEKTY DO PRZEBUDOWY**
- 01- budynek krat i piaskownika
 - 02- pompownia ścieków surowych - zbiornik retencyjny
 - 09- stacja mechanicznego odwadniania osadu - budynek techniczny
 - 08 - komora stabilizacji osadu nadmiernego
- PROJEKTOWANE SIECI UZBROJENIA**
- KS 200 - Kanalizacja grawitacyjna ścieków oczyszczonych
 - RT - Rurociąg tłoczny ścieków
 - Ro d110 - Rurociągi osadowe
 - Ks200/160 - Kanały sanitarne i wody osadowej
 - wd32 - Przyłącze wody
 - RT d90 - Rurociąg tłoczny ścieków z zaplecza i zlewni fekaliów
 - B - Granice działki
 - X - Latarnie oświetlenia

STADIUM	INWESTOR	URZĄD GMINY W CEGŁOWIE, UL. KOŚCISZKI 4 - 05-319 CEGŁÓW		
		PRZEBUDOWA MIEJSCOWOŚCI CEGŁÓW, UL. DOBRZYCKIEGO 37	PRZEBUDOWA OCZYSZCZALNI ŚCIEKÓW W MIEJSCOWOŚCI CEGŁÓW	
P.B.	TEMAT	PRZEBUDOWA MIEJSCOWOŚCI CEGŁÓW, UL. DOBRZYCKIEGO 37		
		PRZEBUDOWA OCZYSZCZALNI ŚCIEKÓW W MIEJSCOWOŚCI CEGŁÓW	PRZEBUDOWA OCZYSZCZALNI ŚCIEKÓW W MIEJSCOWOŚCI CEGŁÓW	
NR UMOWY	DATA	NR UPRAWNIEN	BRANŻA	PODPIŚ
NR RYS.	PROJEKTANT	arch.	Bogdan Kothowski	10.2007r.
A-0	PROJEKTANT	Instal. Sanit.	Janusz Urbanowicz	10.2007r.
SKALA 1:500	RYSUNKU	PROJEKT ZAGOSPODAROWANIA TERENU PRZEBUDOWA OCZYSZCZALNI ŚCIEKÓW W MIEJSCOWOŚCI CEGŁÓW		