


PROJEKT ZAGOSPODAROWANIA TERENU


PRZEBUDOWA OCZYSZCZALNI ŚCIEKÓW W MIEJSCOWOŚCI CEGŁÓW

ROBUDOWA ISTNIEJĄCEGO OGRÓDZENIA TERENU DZIAŁKI

OCZYSZCZALNI ŚCIEKÓW

SKALA 1:500

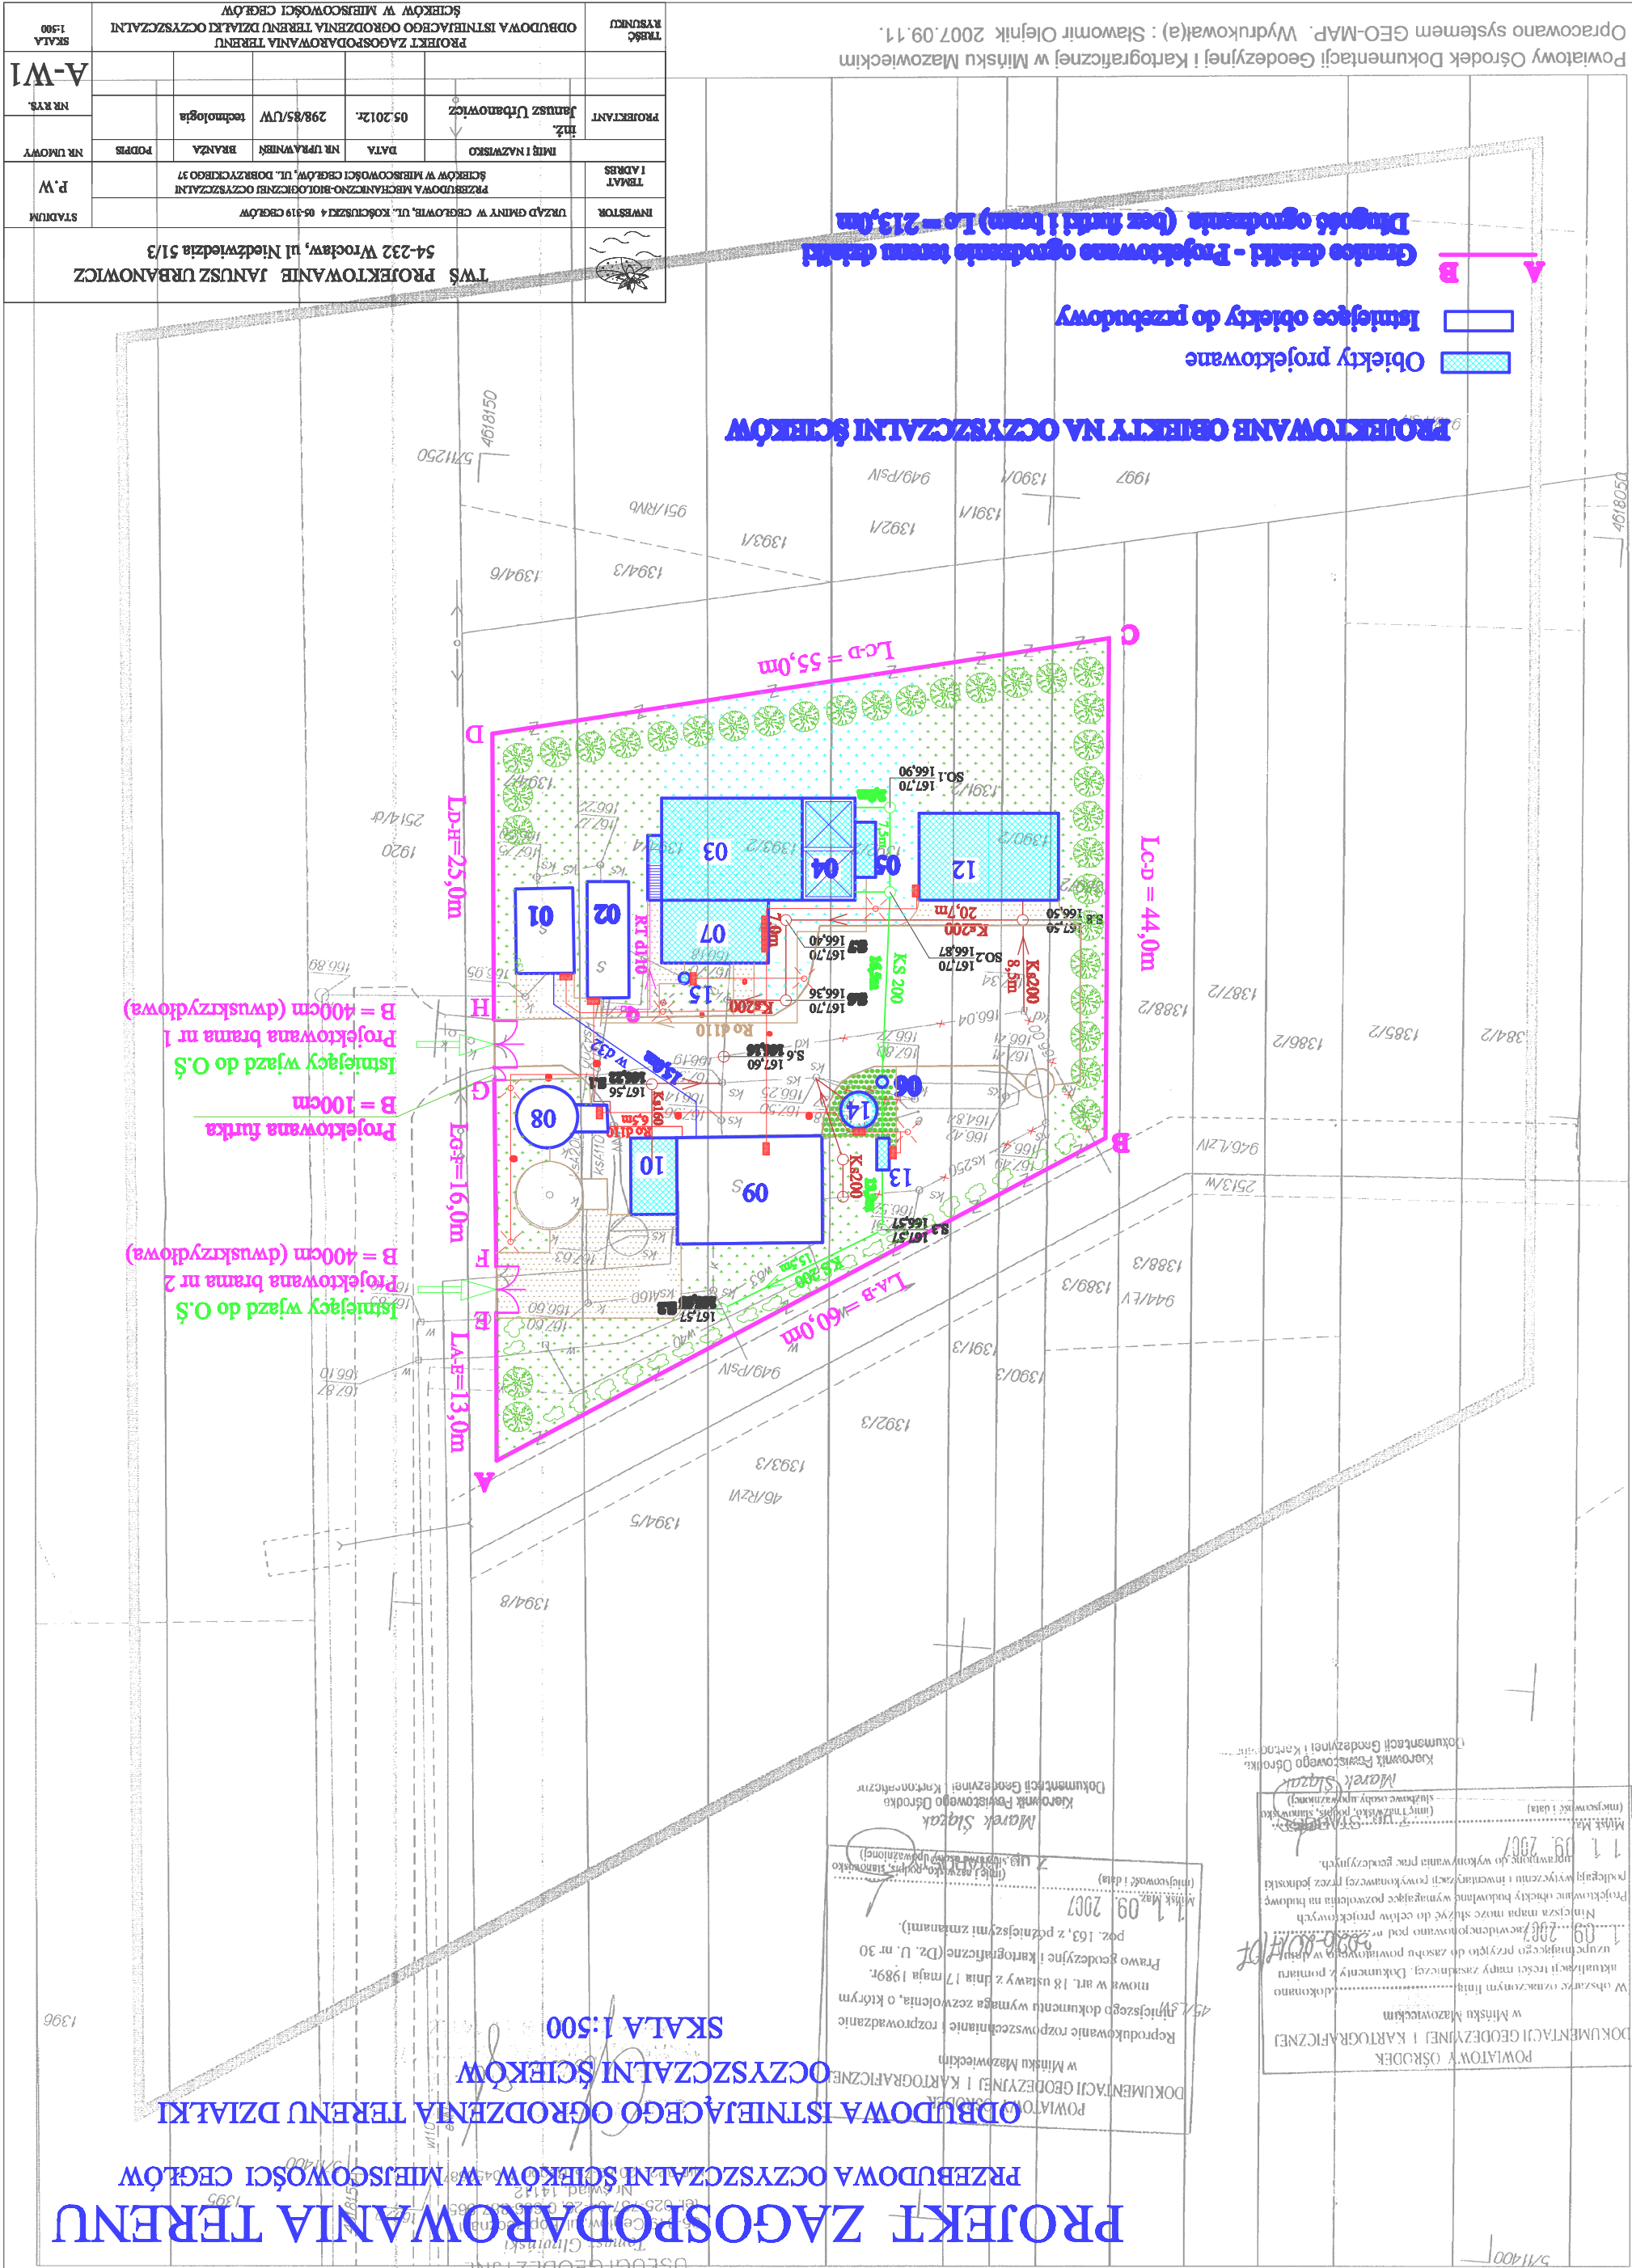

		TWS PROJEKTOWANIE JANUSZ URBANOWICZ		54-232 Wrocław, ul Niedzwiedzia 51/3	
INWESTOR		URZĄD GMINY W CEGŁOWIE, UL. KOŚCIUSZKI 4 - 05-319 CEGŁÓW		STADIUM	
Tytuł i adres		PRZEBUDOWA MIEJSCOWOŚCI BIOLOGICZNEJ OCZYSZCZALNI ŚCIEKÓW W MIEJSCOWOŚCI CEGŁÓW, UL. DOBRZYCKIEGO 37		P.W.	
IMIE I NAZWISKO		DATA		NR UMOWY	
Inż. Janusz Urbanowicz		05.2012r.		NR RYS.	
PROJEKTANT		298/85/UV/ technologia		A-W1	
Tabela		298/85/UV/ technologia		SKALA	
Tabela		298/85/UV/ technologia		1:500	
Tabela		298/85/UV/ technologia		Tabela	
Tabela		298/85/UV/ technologia		Tabela	
