


MAPA ZASADNICZA BEZ SPRAWDZENIA W TERENIE

Powiat miński Gmina 141204_2, Ceglów Obręb 0001, Ceglów

Działki numer: 335/2,335/3 Skala : 1: 500

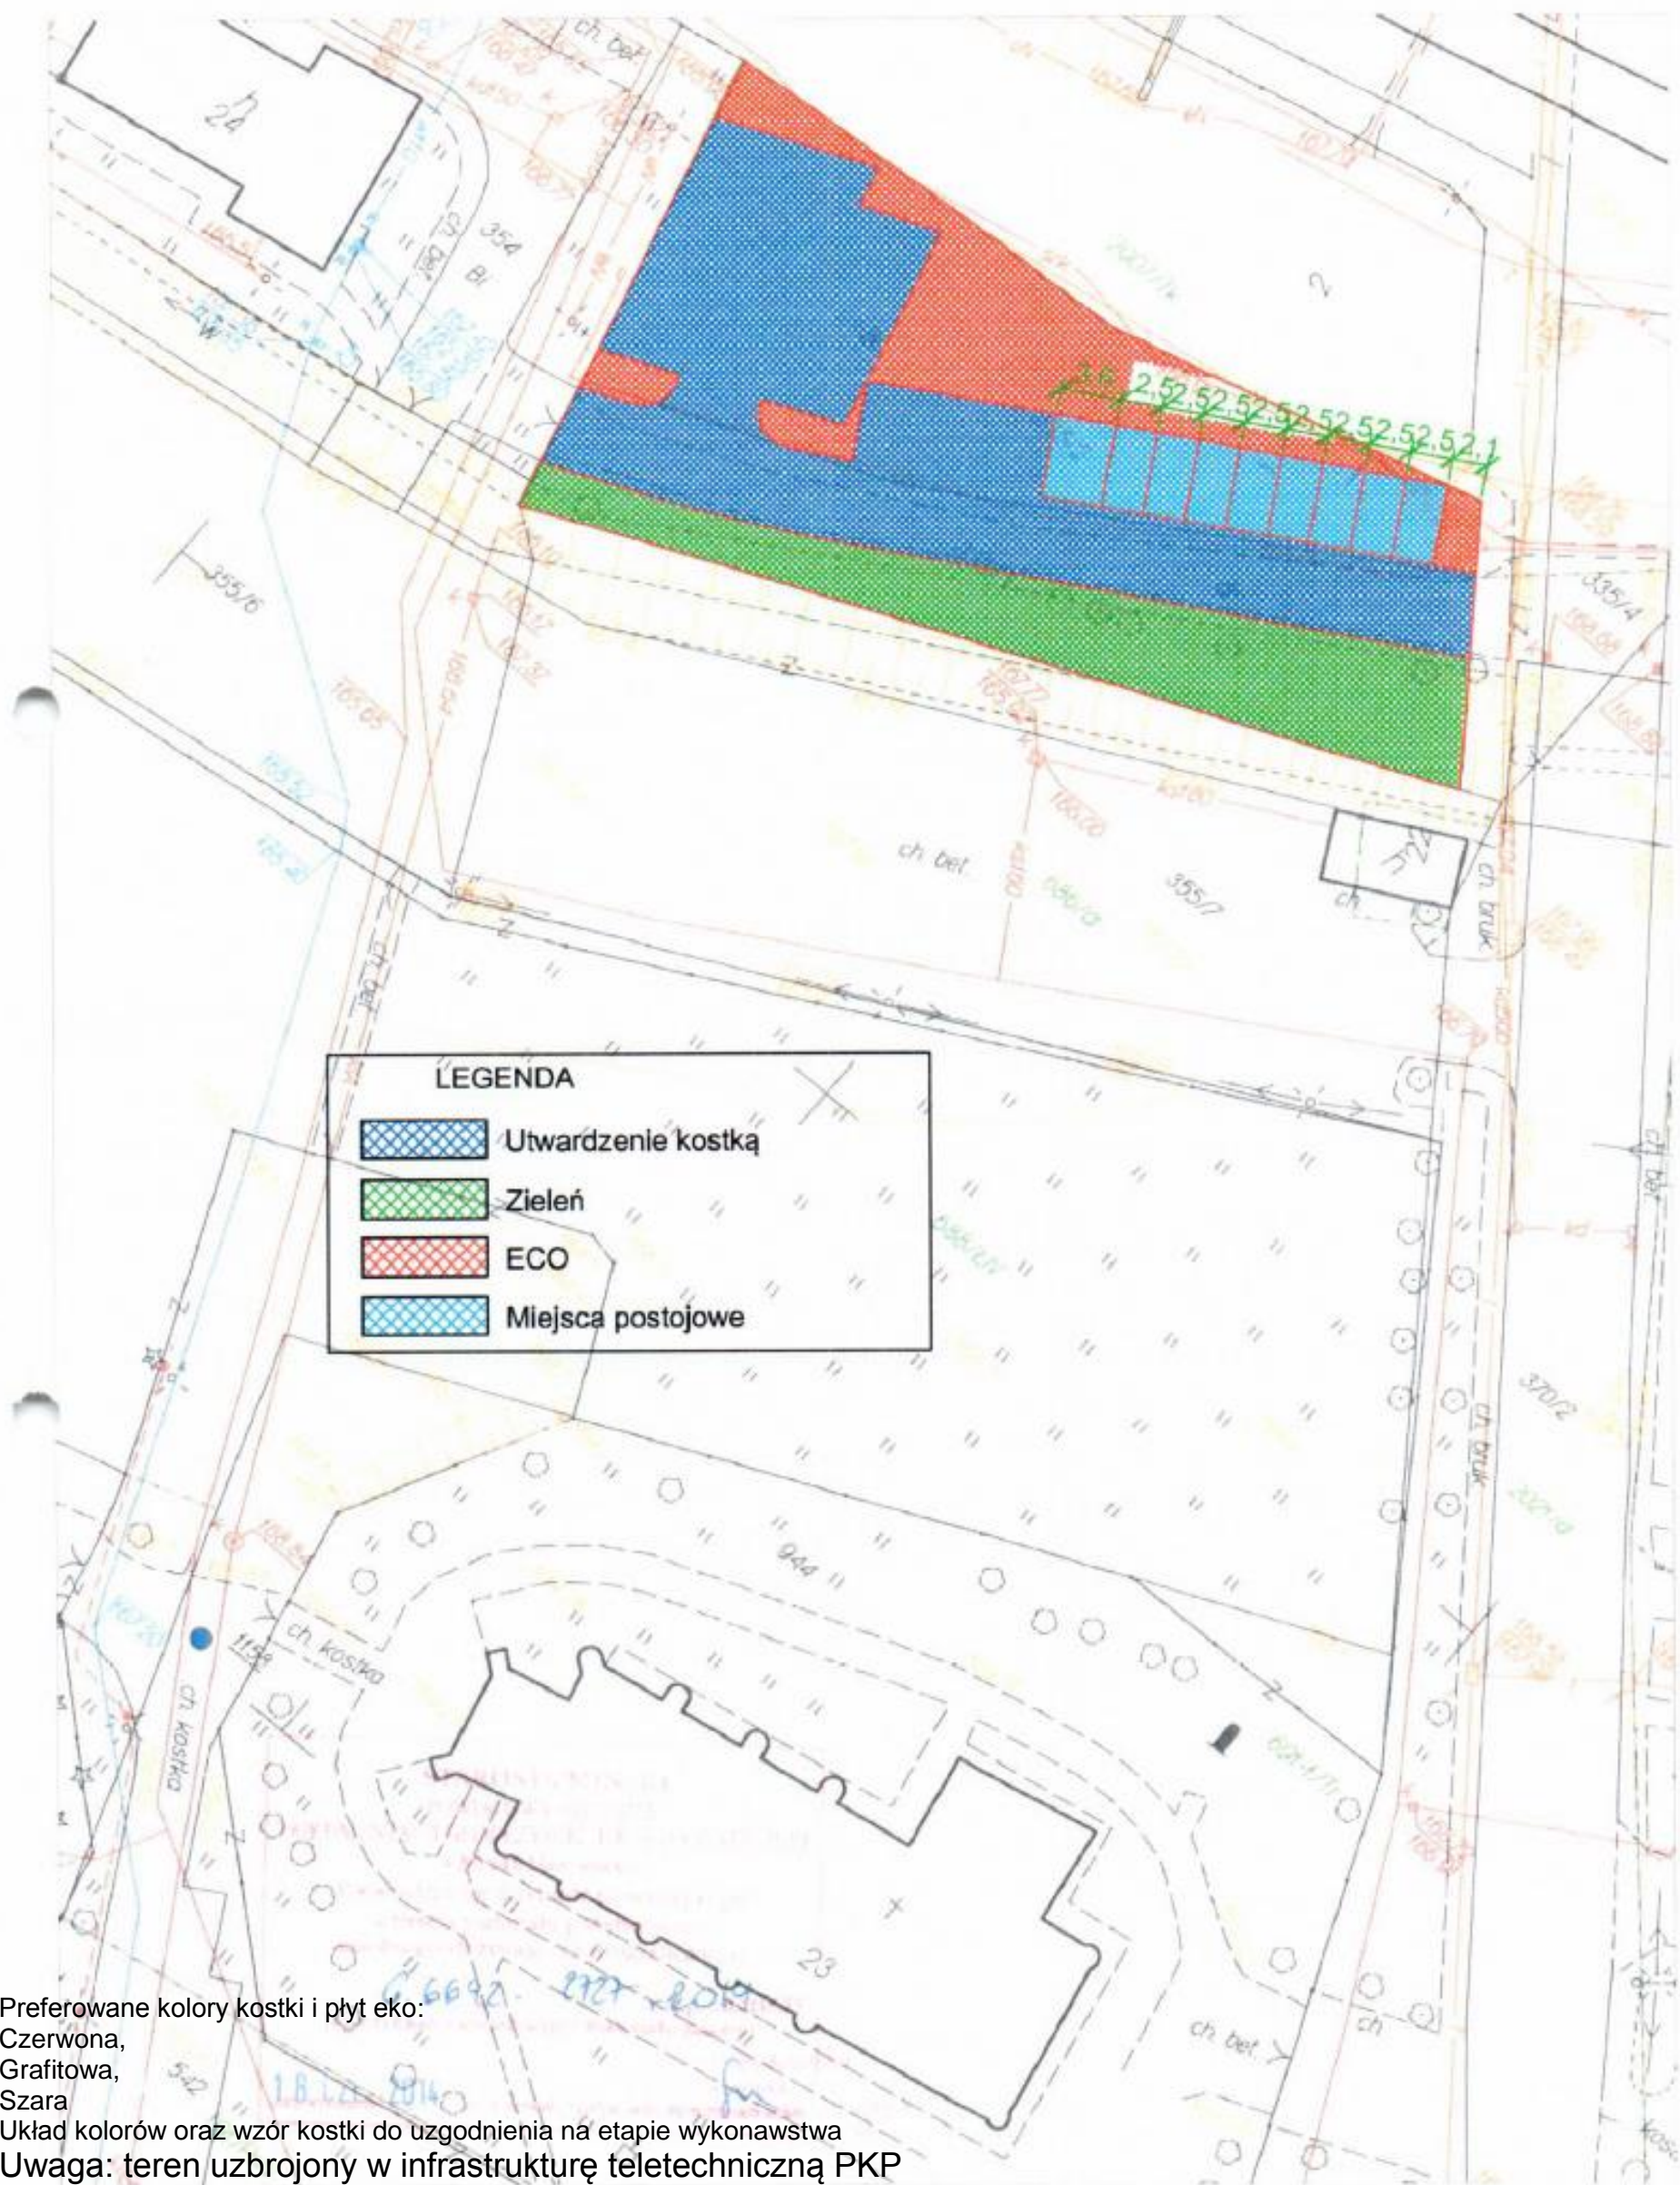

Preferowane kolory kostki i płyt eko:
Czerwona,
Grafitowa,
Szara
Układ kolorów oraz wzór kostki do uzgodnienia na etapie wykonawstwa
Uwaga: teren uzbrojony w infrastrukturę teletechniczną PKP