ZBIORNIK ZLEWNY FEKALIÓW (ŚCIEKÓW DOWOŻONYCH)

obiekt nr 14

PLAN INSTALACJI ELEKTRYCZNYCH

1:50

A - A

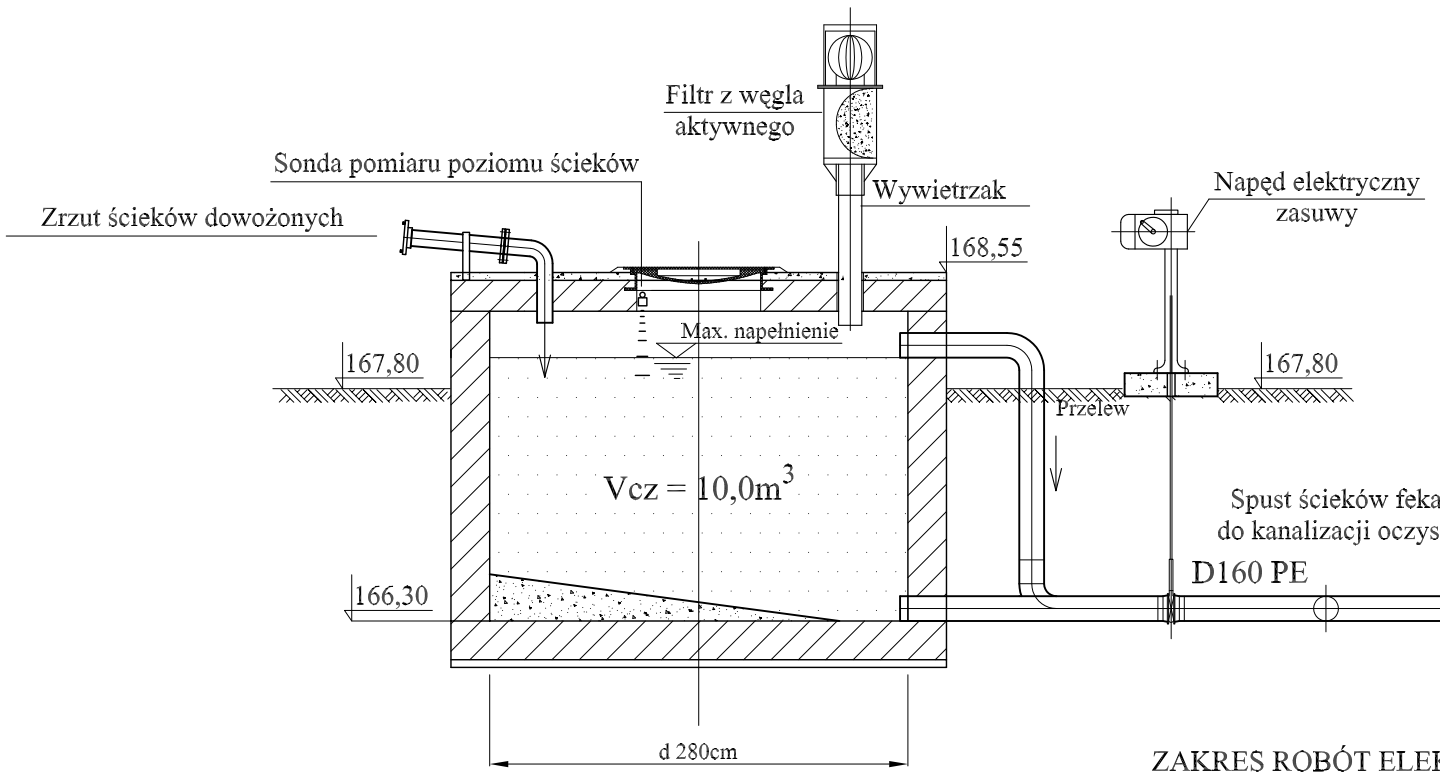

ZAKRES ROBÓT ELEKTRYCZNYCH

- Instalacje siłowe
- Instalacje połączeń wyrównawczych
- Montaż rozdzielnicY

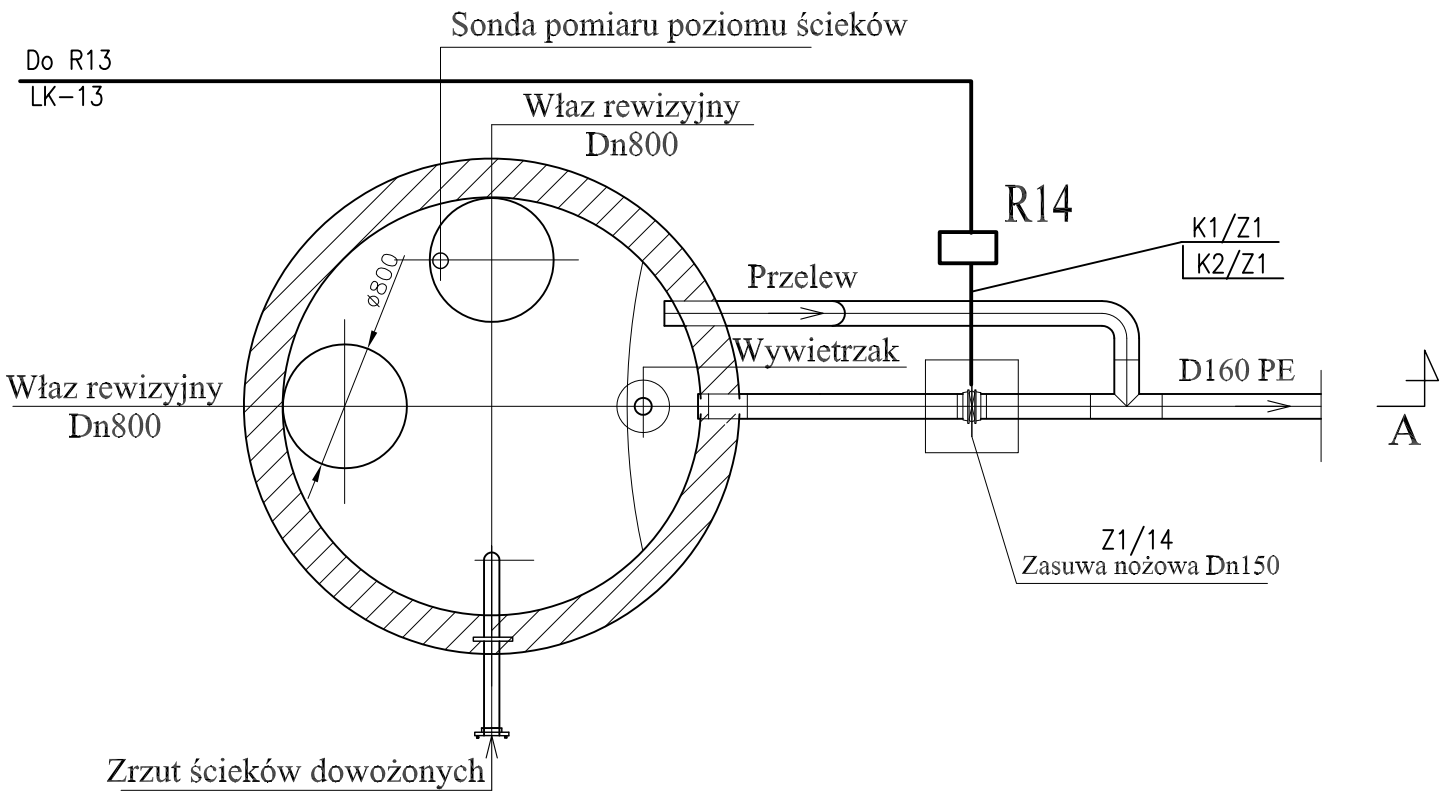

A

	TWŚ PROJEKTOWANIE JANUSZ URBANOWICZ 54-232 Wrocław, ul Niedźwiedzia 51/3					
INWESTOR	URZĄD GMINY W CEGŁOWIE					STADIUM P.B
TEMAT I ADRES	PRZEBUDOWA MECHANICZNO-BIOLOGICZNEJ OCZYSZCZALNI ŚCIEKÓW W MIEJSCOWOŚCI CEGŁÓW					
	IMIĘ I NAZWISKO	DATA	NR UPRAWNIEŃ	BRANŻA	PODPIS	NR UMOWY
PROJEKTANT	inż. Franciszek Marciniak	10.2007r.	59/75/Wm	elektryczna		
						NR RYS. E-14
TREŚĆ RYSUNKU	ZBIORNIK ZLEWNY FEKALIÓW- OBIEKT NR 14 PLAN INSTALACJI ELEKTRYCZNYCH					SKALA 1:50