


OCZYSZCZALNIA ŚCIEKÓW W CEGŁOWIE.
SCHEMAT BLOKOWY OGÓLNEGO ZASILANIA OBIEKTÓW OCZYSZCZALNI

Istniejąca rozdzielnica R 09/RG w Budyńku technicznym

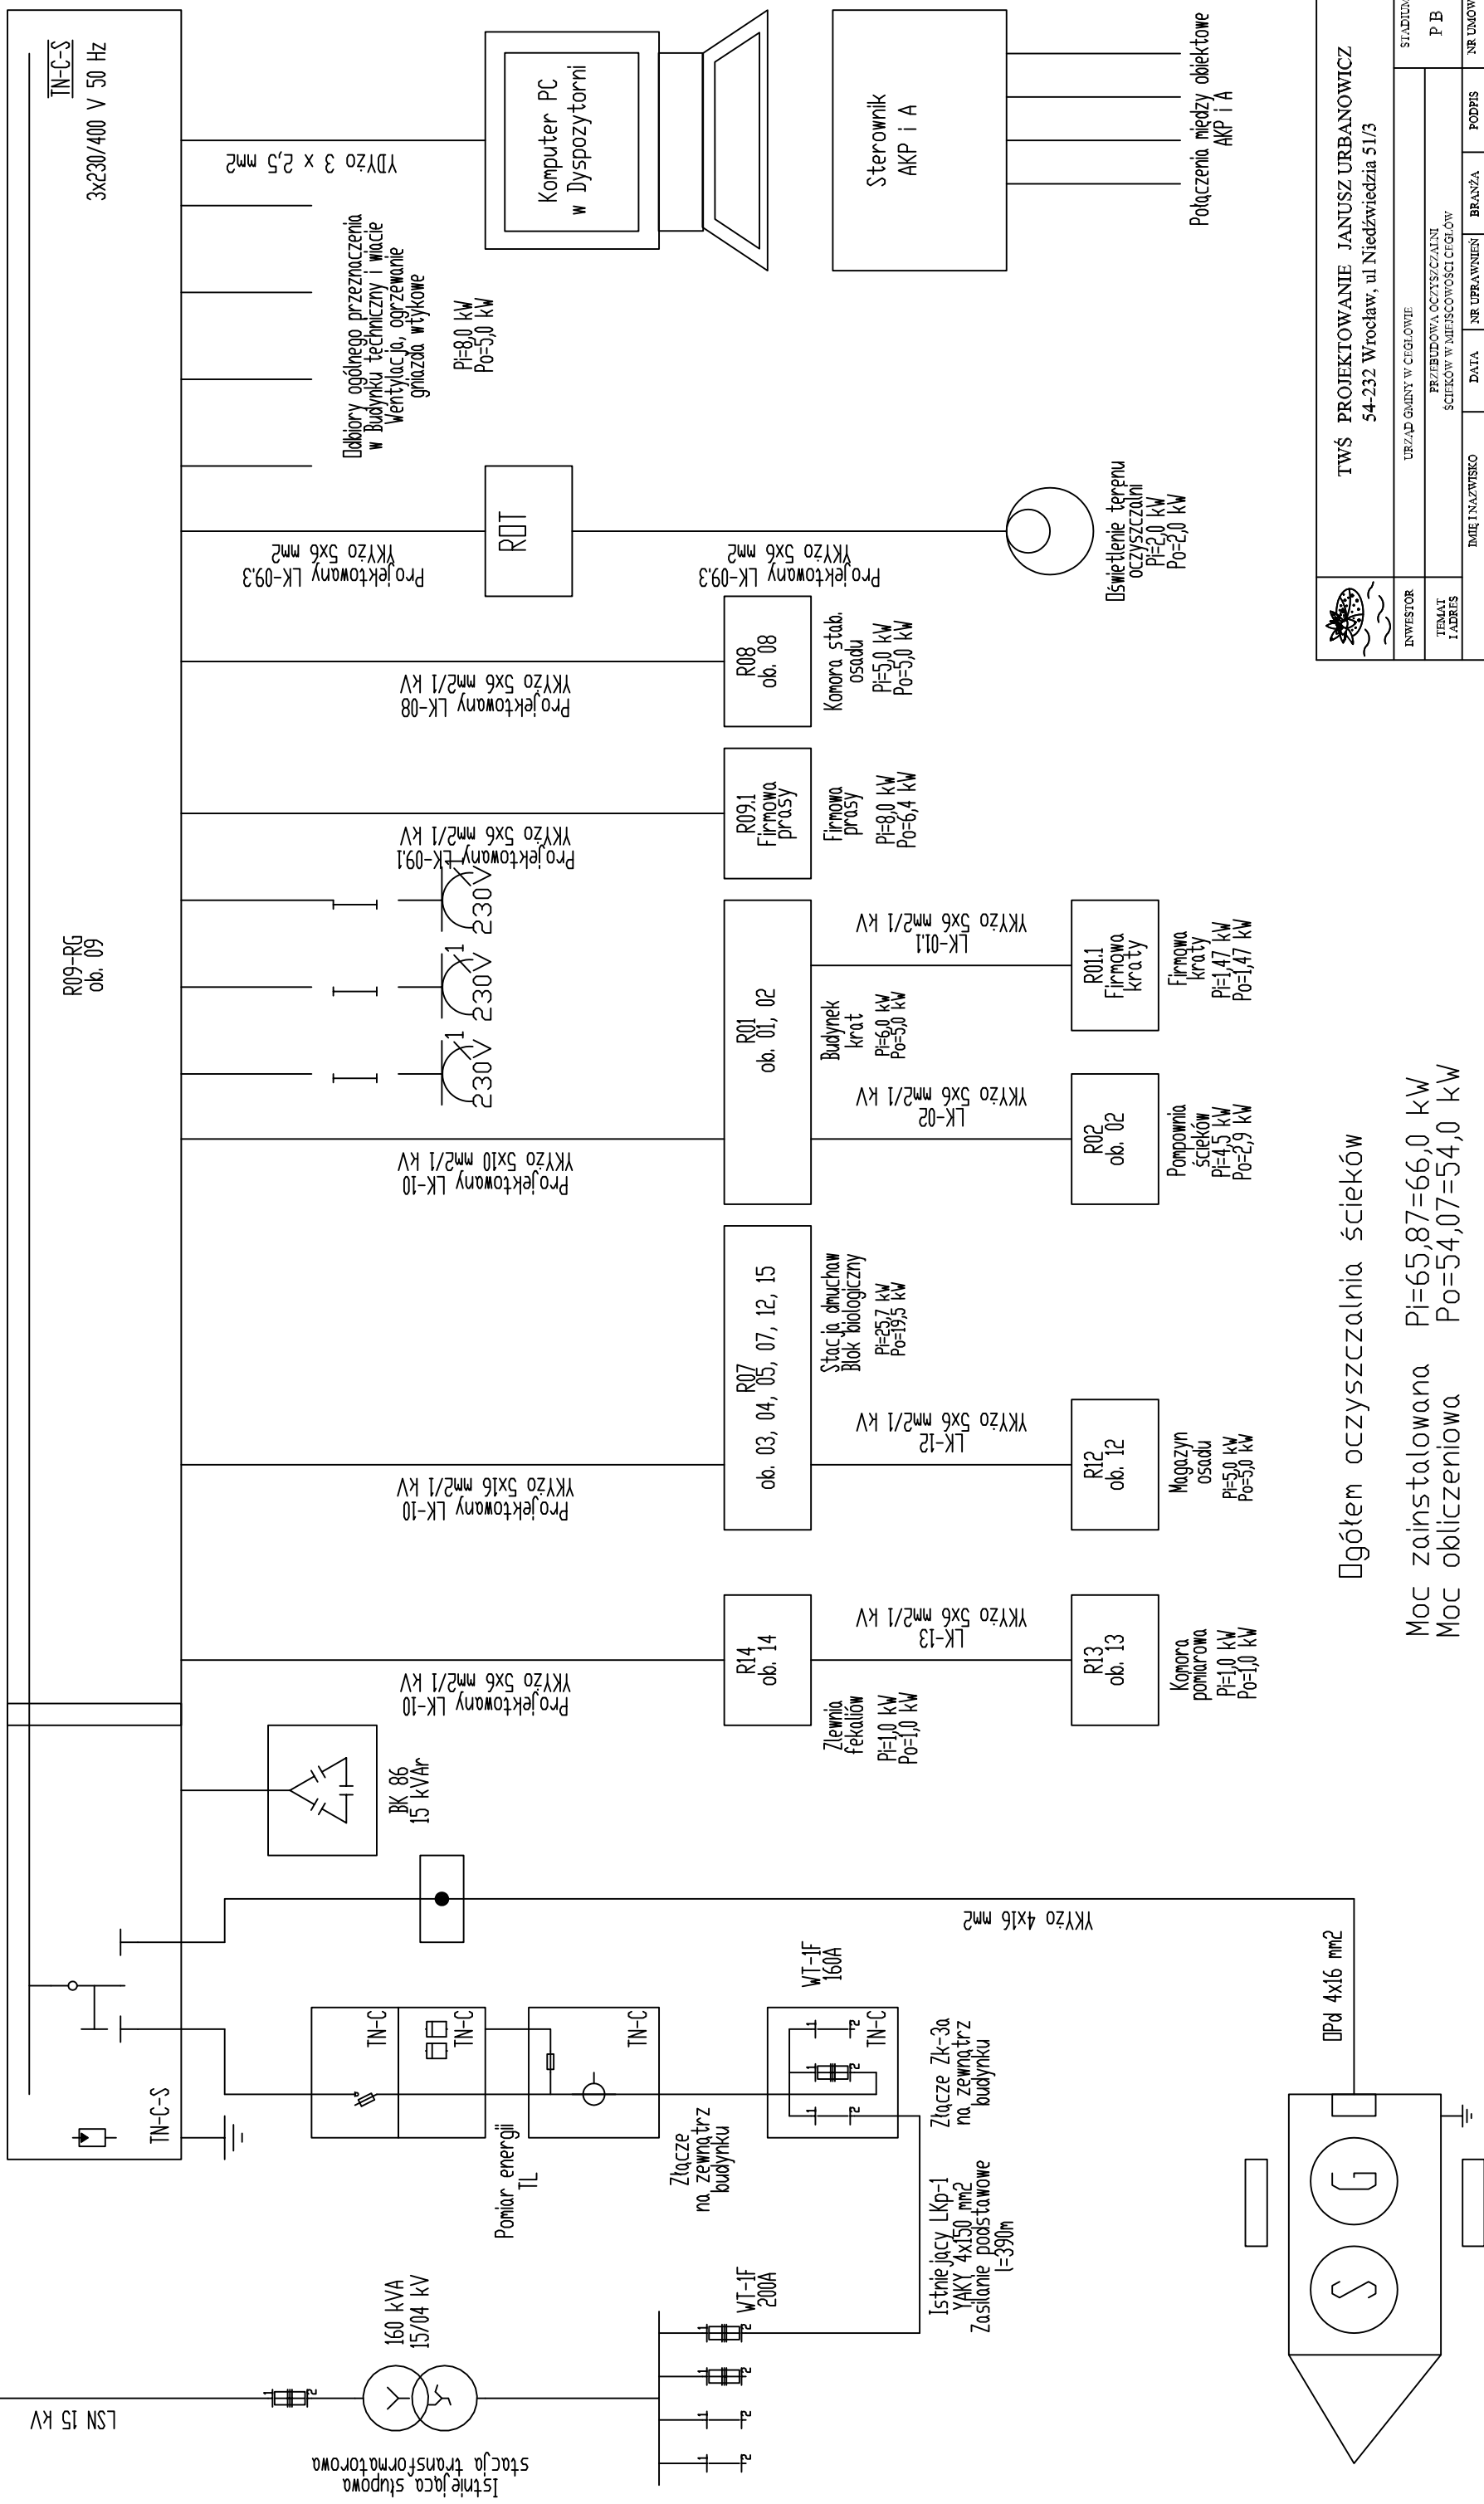

Łącznie moc zainstalowana

Moc zainstalowana $P_i=65,87=66,0$ kW
 Moc obliczeniowa $P_o=54,07=54,0$ kW

Przy współczynniku nakładania się obciążeń
 jednoczesnych obiektów i urządzeń $k_j=0,7$
 $P_{max}=38,0$ kW

	INWESTOR	URZĄD GMINY W CEGŁOWIE			
	TEMAT I ADRES	PRZEBUDOWA OCZYSZCZALNI ŚCIEKÓW W MIEJSCOWOŚCI CEGŁOWE			
PROJEKTANT	IMIĘ I NAZWISKO	DATA	NR UPRAWNIEN	BRANŻA	PODPIŚ
		10.2007r.	59/75/Wm	elektryczna	
TYTUŁ RYSUNKU	OCZYSZCZALNIA ŚCIEKÓW W CEGŁOWIE. SCHEMAT BLOKOWY OGÓLNEGO ZASILANIA OBIEKTÓW OCZYSZCZALNI. Istniejąca rozdzielnica R 09/RG w Budyńku technicznym				
	STADIUM	P B		NR UMOWY	NR RYS.
				E - 2	SKALA

Projektowany spaliny przewoźny zespół
 projektujący o mocy 55 kVA 3x230/400 V 50 Hz