


PRZEBUDOWA OCZYSZCZALNI ŚCIEKÓW W MIEJSCOWOŚCI CEGŁÓW

PLAN INSTALACJI ELEKTRYCZNYCH

BLOK BIOLOGICZNEGO OCZYSZCZANIA ŚCIEKÓW

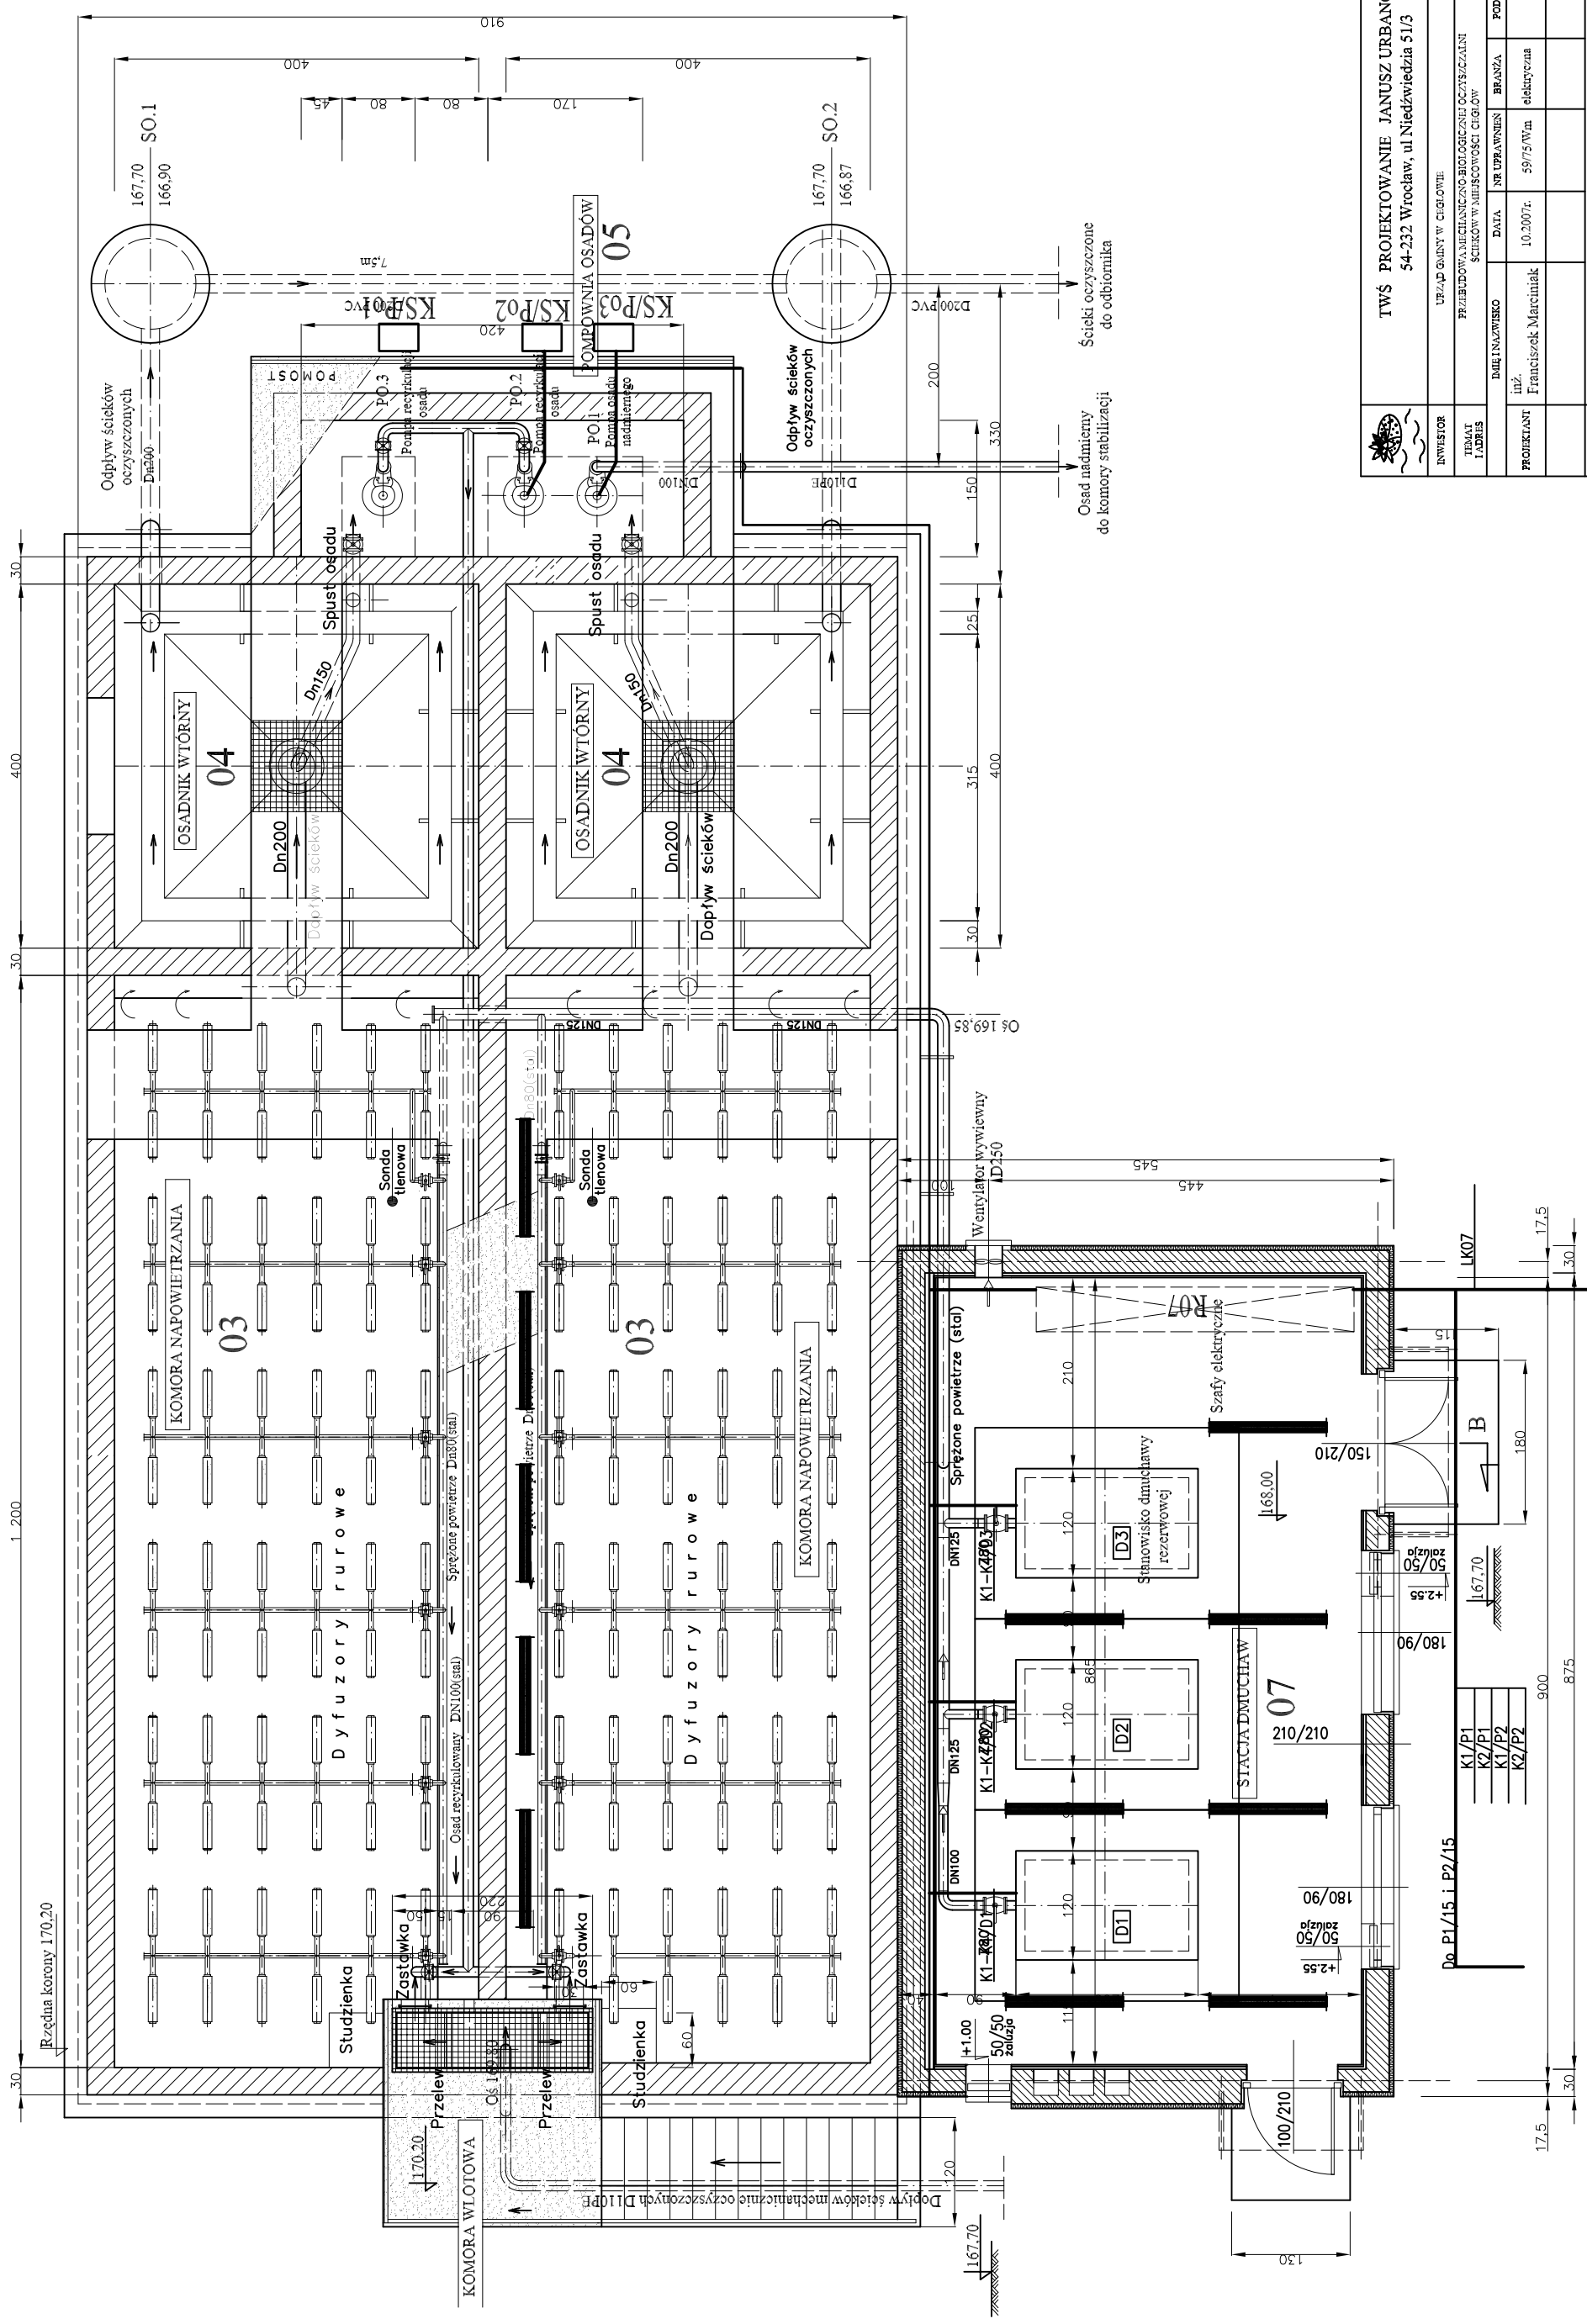

INWESTOR	URZĄD GMINY W CIEGLOWIE			
	TYTUŁ I ADRES	PRZEBUDOWA MECHANICZNO-BIOLOGICZNEJ OCZYSZCZALNI ŚCIEKÓW W MIEJSCOWOŚCI CEGŁÓW		
PROJEKTANT	IMIĘ I NAZWISKO	DATA	NR UPRAWNIENI	BRANŻA
	inż. Franciszek Marciński		10.2007r.	59/75/Wm
PRACOWNIK	NR BYS			SKALA
	E-12			
BIOR BIOLOGICZNEGO OCZYSZCZANIA ŚCIEKÓW PLAN INSTALACJI ELEKTRYCZNEJ				

TWS PROJEKTOWANIE JANUSZ URBANOWICZ 54-232 Wrocław, ul. Niedzwiedzia 51/3				
INWESTOR				
TYTUŁ I ADRES				
IMIĘ I NAZWISKO				
DATA				
NR UPRAWNIENI				
BRANŻA				
NR BYS				
SKALA				
1:50				