ISTNIEJACY BUDYNEK MECHANICZNEGO OCZYSZCZANIA ŚCIEKÓW - OBIEKT NR.1

PROJEKTOWANA INSTALACJA MECHANICZNEGO SITA GĘSTEGO
PLAN INSTALACJI ELEKTRYCZNEJ

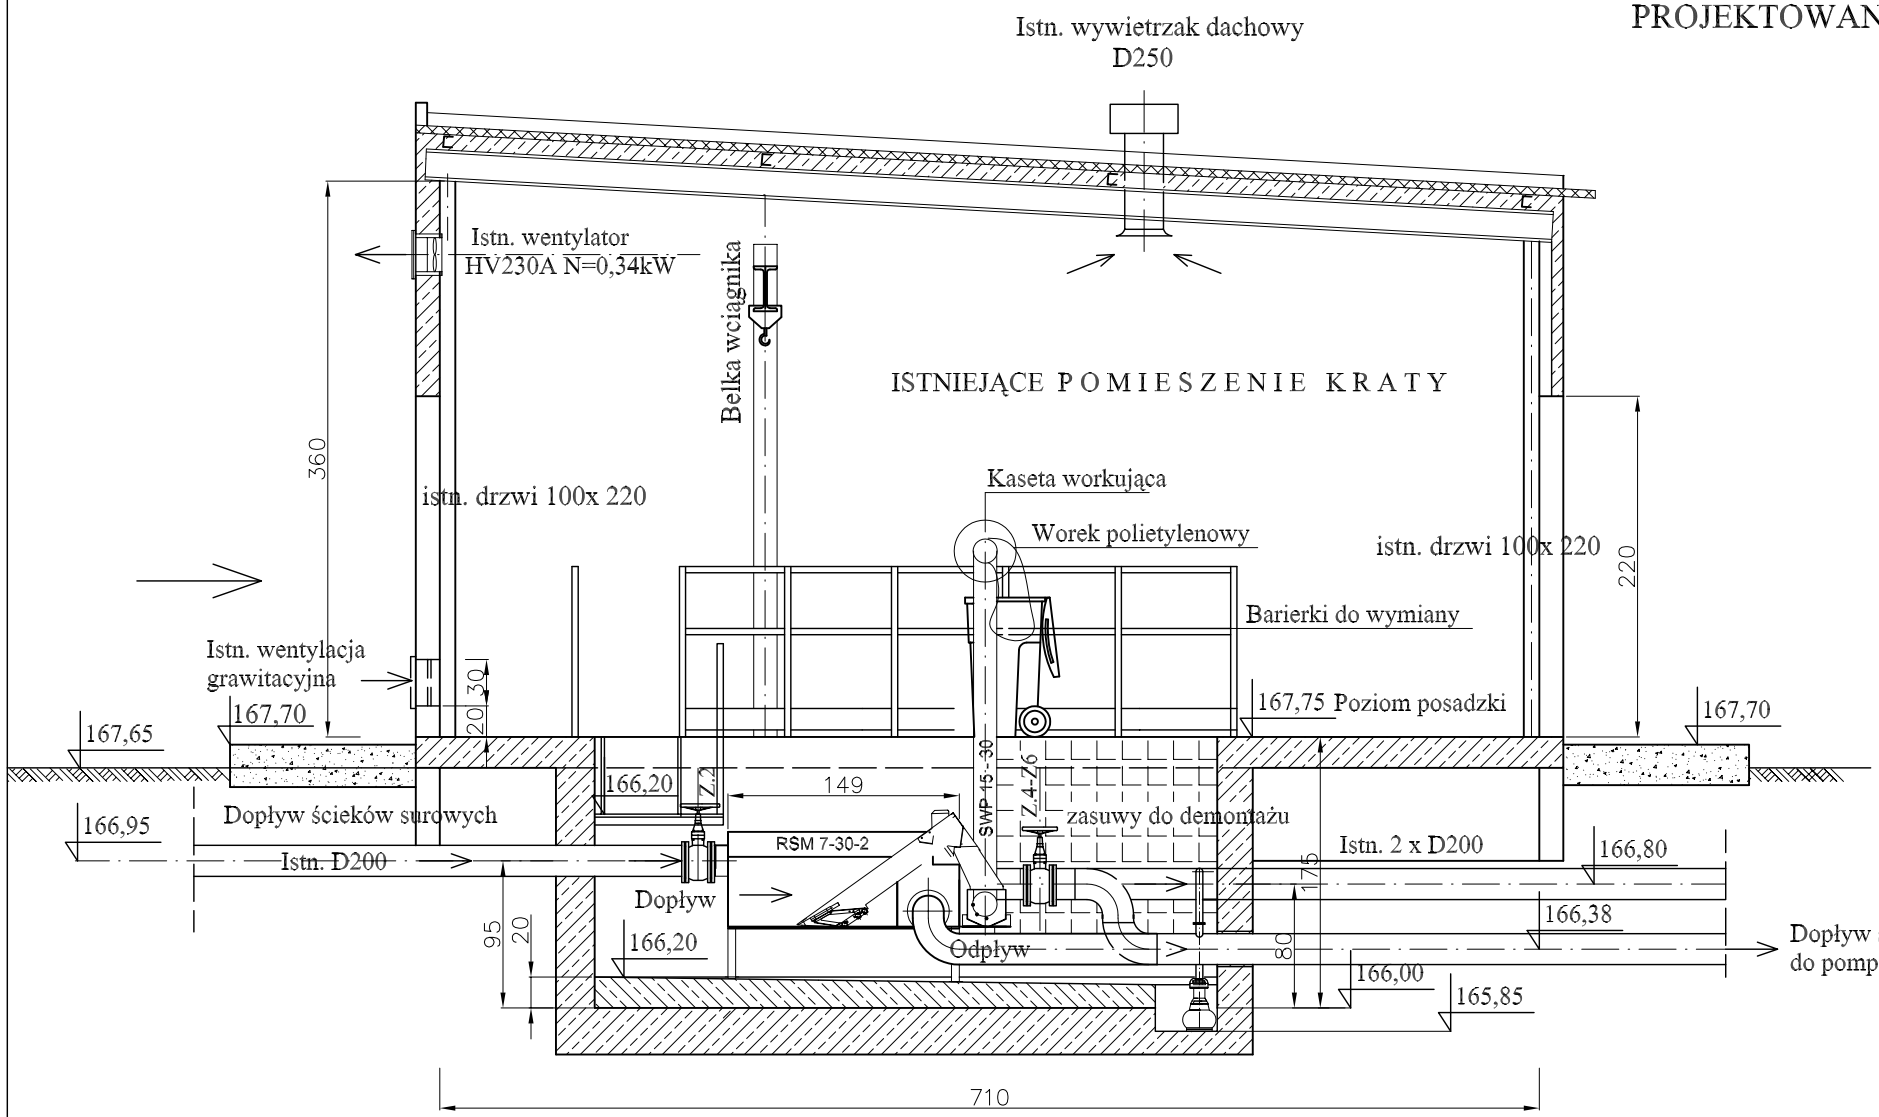

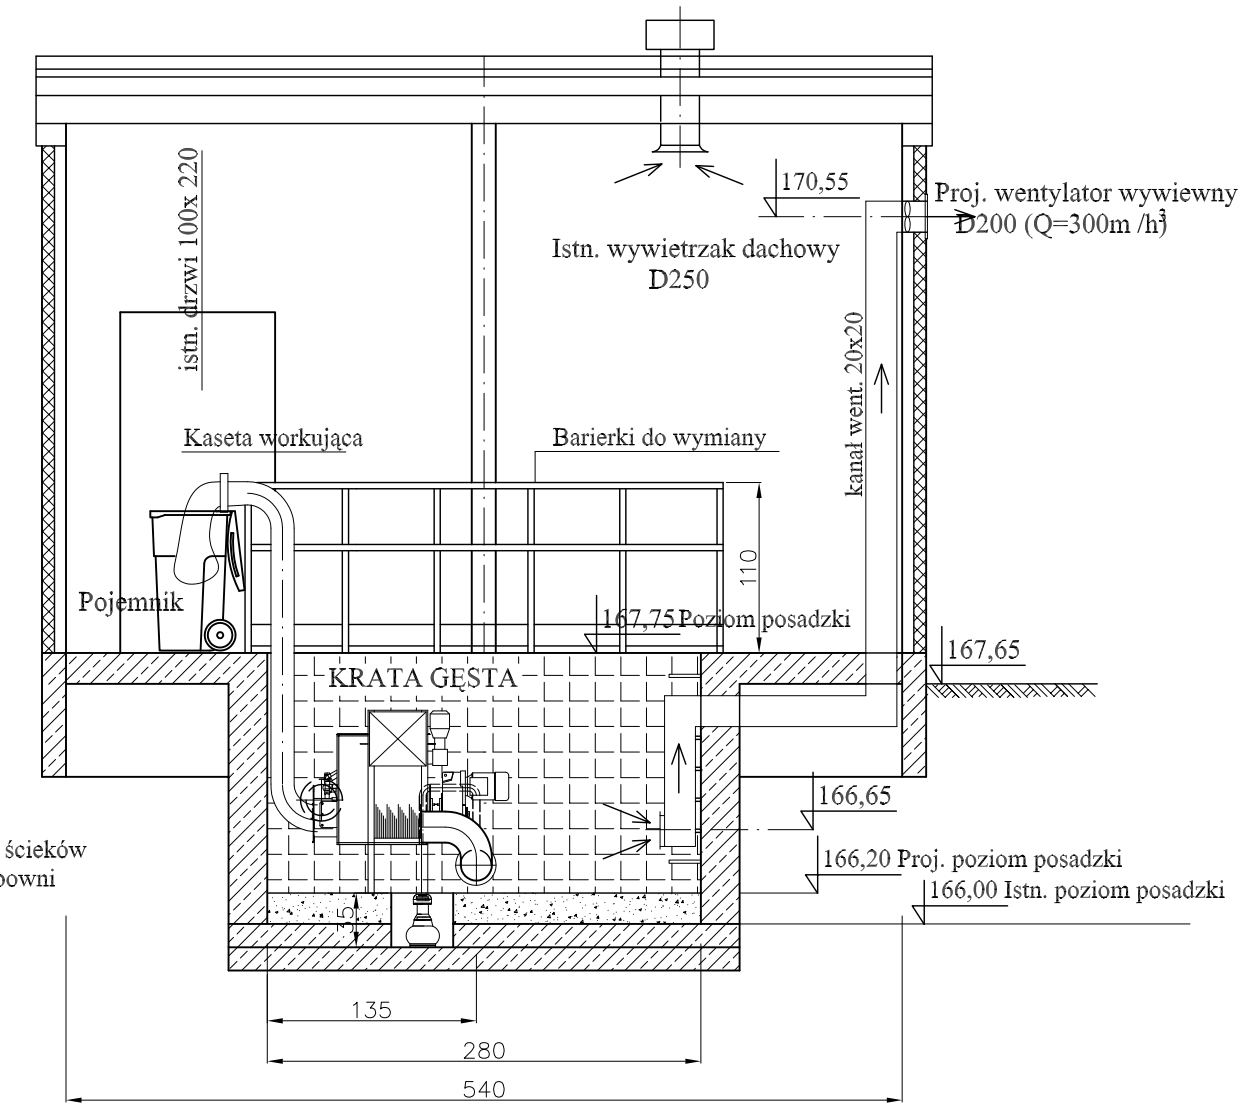

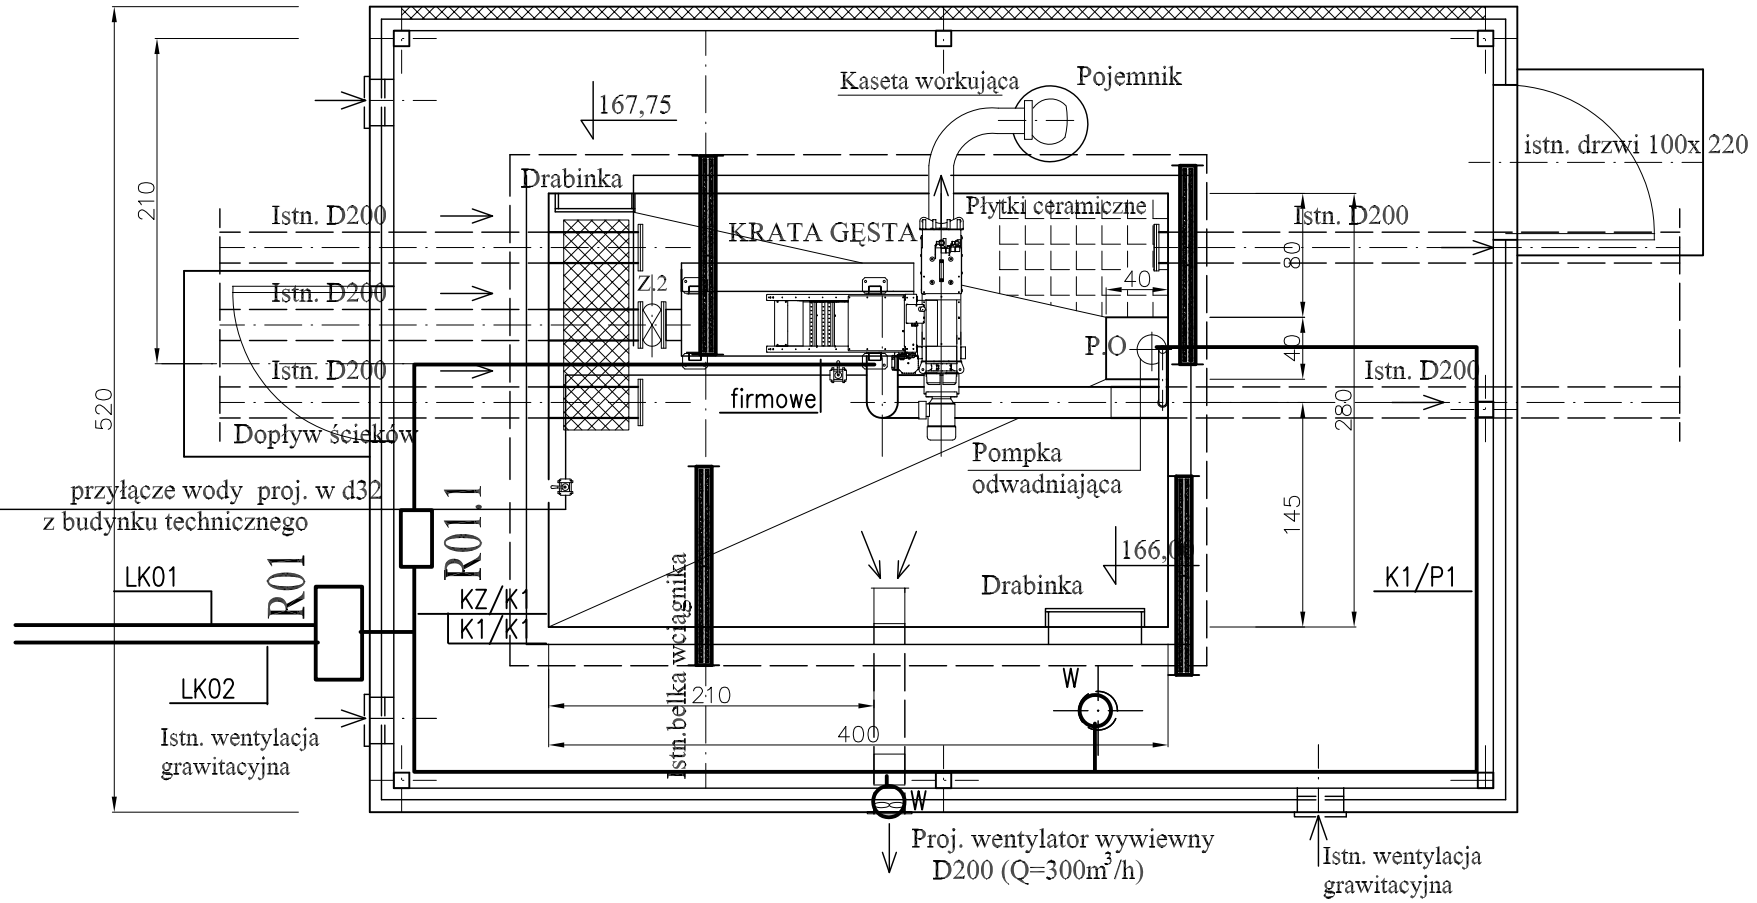

ZAKRES ROBÓT ELEKTRYCZNYCH

- Instalacje siłowe
- Instalacje AKPiA
- Instalacje oświetleniowe
- Instalacje gniazd wtykowych
- Instalacje połączeń wyrównawczych
- Montaż rozdzielnic i szafek sterowniczych

	TWŚ PROJEKTOWANIE JANUSZ URBANOWICZ 54-232 Wrocław, ul Niedźwiedzia 51/3					
INWESTOR	URZĄD GMINY W CEGŁOWIE					STADIUM
TEMAT I ADRES	PRZEBUDOWA MECHANICZNO-BIOLOGICZNEJ OCZYSZCZALNI ŚCIEKÓW W MIEJSCOWOŚCI CEGŁÓW					P.B
	IMIĘ I NAZWISKO	DATA	NR UPRAWNIEŃ	BRANŻA	PODPIS	NR UMOWY
PROJEKTANT	inż. Franciszek Marciniak	10.2007r.	59/75/Wm	elektryczna		
						NR RYS. E-11
TREŚĆ RYSUNKU	ISTNIEJACY BUDYNEK MECHANICZNEGO OCZYSZCZANIA SCIEKÓW INSTALACJA MECHANICZNEGO SITA GĘSTEGO PLAN INSTALACJI ELEKTRYCZNYCH					SKALA 1:50