


ISTNIEJĄCY BUDYNEK SOCJALNO - TECHNICZNY
STACJA ODWADNIANIA OSADU - OBIEKT NR 09
RZUT 1:100

PLAN INSTALACJI ELEKTRYCZNYCH

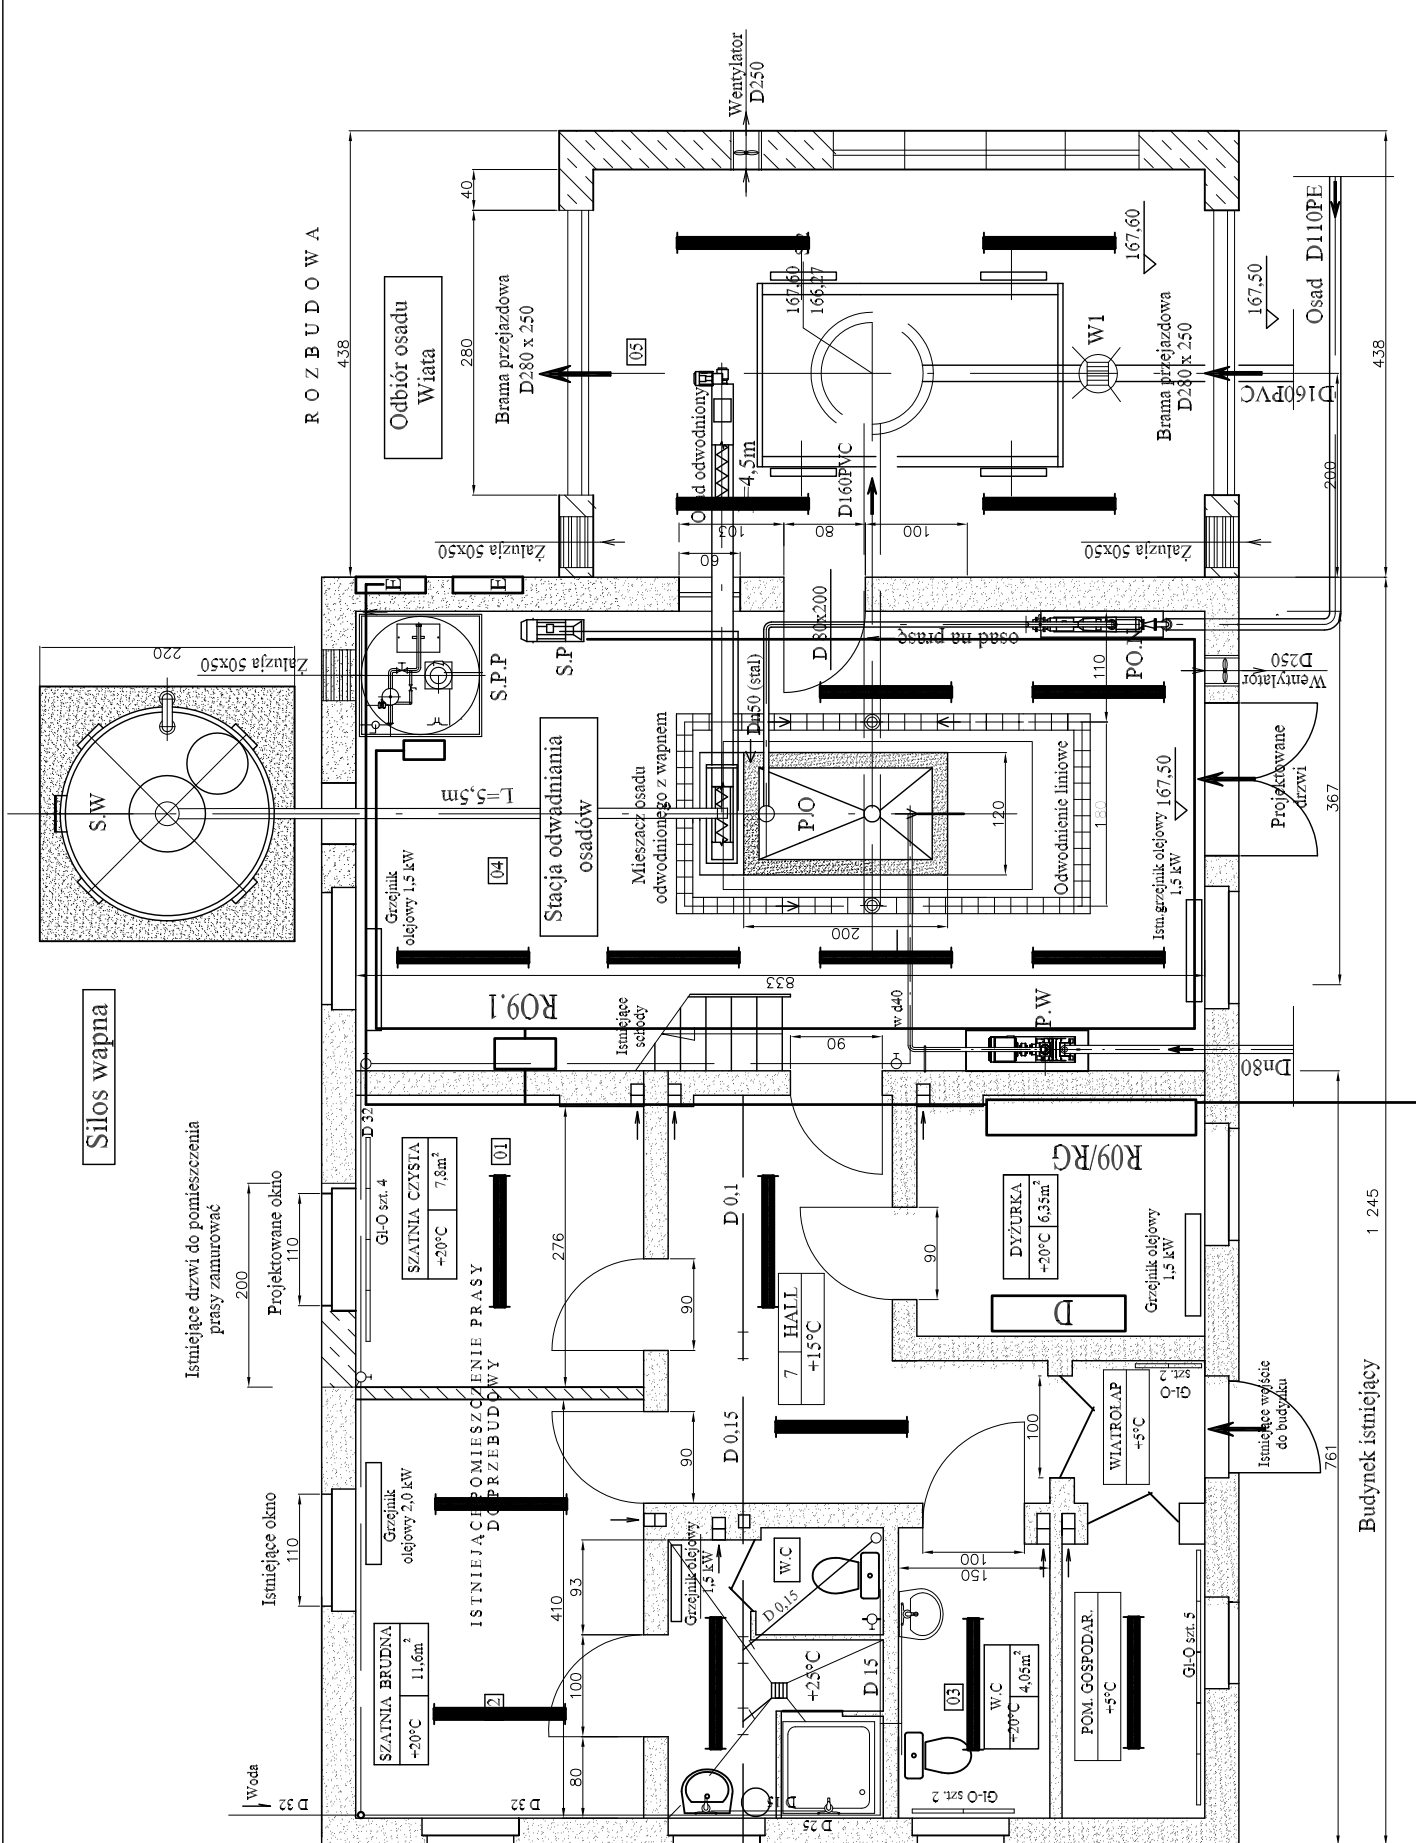

ISTNIEJĄCE POMIESZCZENIA - ZMIANA FUNKCJI

- [01] Szalnia czysta - Istn. pomieszczenie prasy odwadniającej
- [02] Szalnia brudna - Istn. pomieszczenie prasy odwadniającej
- [03] W.C - Istn. pomieszczenie gospodarcze
- [04] Pomieszczenie prasy - Istn. pomieszczenie zbiorników osadu

PROJEKTOWANE POMIESZCZENIA

- [05] - Wiatra przejazdowa do odbioru osadu odwodnionego

INSTALACJA URZĄDZEŃ TECHNOLOGICZNYCH

- P.O - Istniejąca prasa odwadniająca
- S.W - Silos wapna 10,0m³
- S.P.P - Stacja przygotowania polielektrolitum
- P.ON - Pompa osadu nadmiernego
- P.W - Pompa płuczająca
- S.P - Sprężarka

ZAKRES ROBÓT ELEKTRYCZNYCH

- Instalacje siłowe
- Instalacje AKF/LA
- Instalacje oświetleniowe
- Instalacje gniazd wtykowych
- Instalacje połączeń wyrównawczych
- Montaż rozdzielnic i szafek sterowniczych

INWESTOR	TWŚ PROJEKTOWANIE JANIUSZ URBANOWICZ			
	54-232 Wrocław, ul Niedzwiedzia 51/3			
TEMAT I ADRES	PRZEBUDOWA, OCZYSZCZANIE ŚCIEKÓW W MIEJSCOWOŚCI CIEPŁY		SZYBKA	
	DATA		NR UPOWNIENIENIA	
PROJEKTANT	Franciszek Marciniak		BRANŻA	
	INŻ.		elektryczna	
DATA			NR BYT	
10.2007r.			9975/Wm	
E-10			E-10	
PLAN INSTALACJI ELEKTRYCZNYCH			E-10	