


KOMORA STABILIZACJI I ZAGĘSZCZANIA OSADU OBIEKT NR 08 PLAN INSTALACJI ELEKTRYCZNYCH

PLAN INSTALACJI ELEKTRYCZNYCH

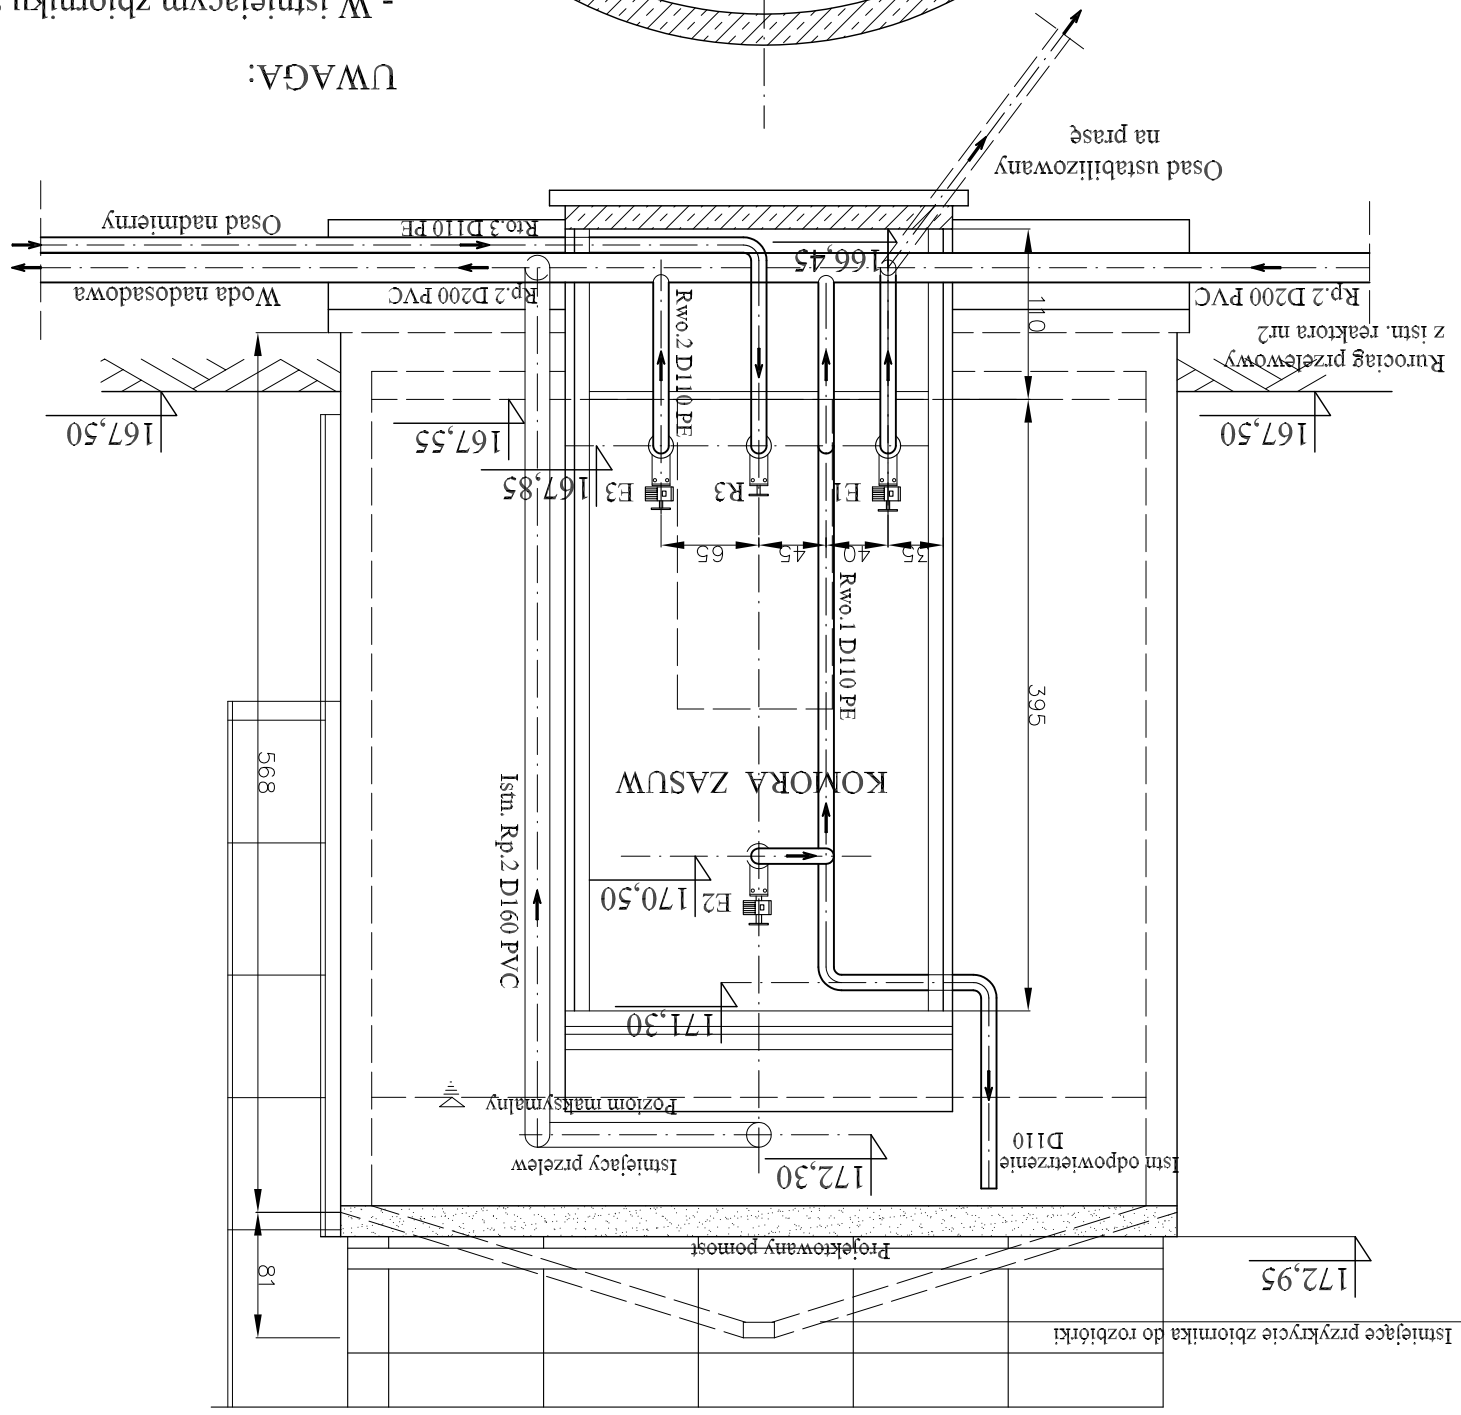


UWAGA:

- W istniejącym zbiorniku zainstalowany zostanie napowietrzacz wstępny AER-SB/LC 0400-24 o mocy $N = 4,0\text{ kW}$
- Istniejąca instalacja napowietrzania ścieków do demontażu
- Istniejąca zasuwę Dn100 "E3" należy przenieść z Rto.3 na Rwo.2

ZAKRES ROBÓT ELEKTRYCZNYCH

- Instalacje siłowe
- Instalacje AKPIA
- Instalacje oświetleniowe
- Instalacje gniazd wtykowych
- Instalacje połączeń wtykowych
- Montaż rozdzielnic i szafek sterowniczych

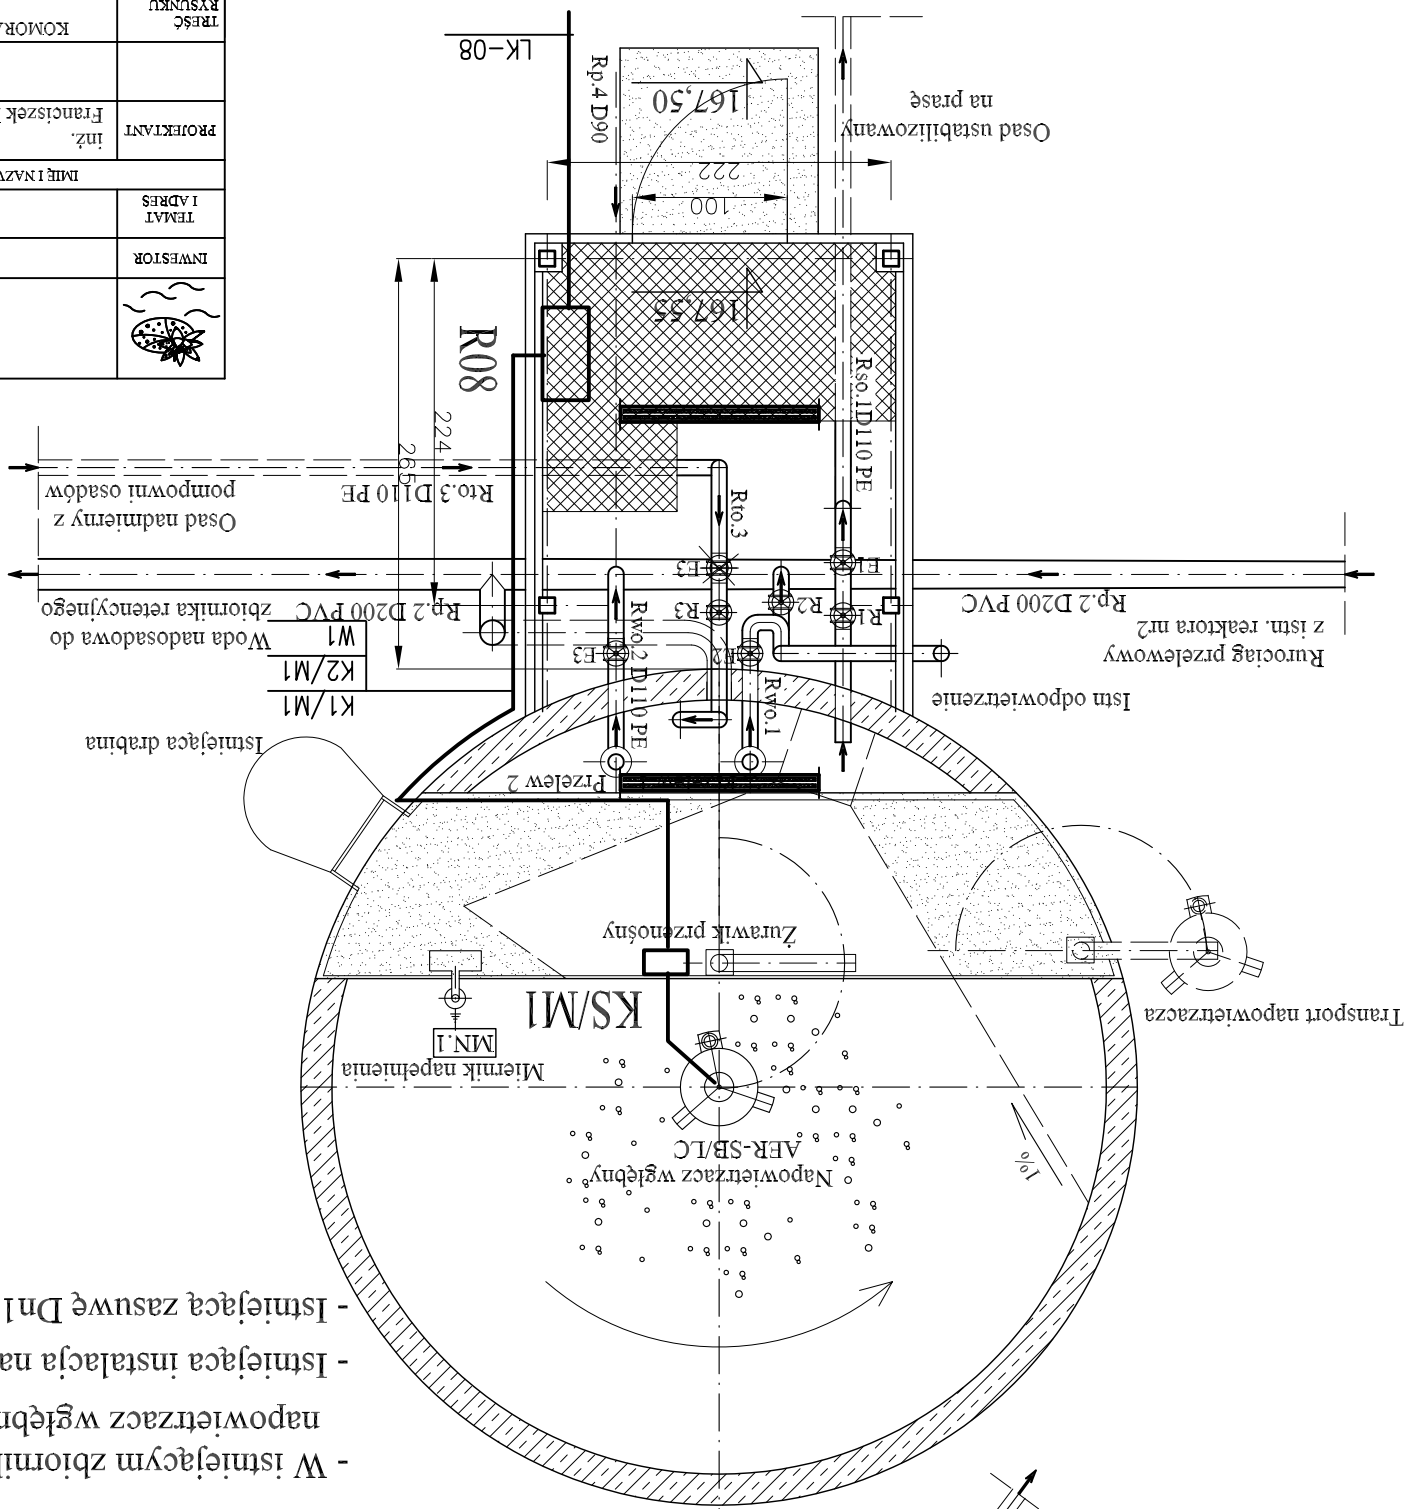

STADIUM	INWESTOR		URZĄD GMINY W CIEGŁOWIE		P B	
	TEMAT I ADRES		PRZEBUDWA OCZYSZCZANI ŚCIEKÓW W MIEJSCOWOŚCI CIEGŁÓW			
NR UMOWY	IMIE I NAZWISKO		DATA	NR UPRAWNIEN	BRANŻA	PODPIS
	PROJEKTANT		INŻ.	10.2007r.	59/75/W/m	elektryczna
NR RYS.	K1/M1		K2/M1		E-15	SKATA 1:50
	KOMORA STABILIZACJI I ZAGĘSZCZANIA OSADU - PRZEBUDWA		PLAN INSTALACJI ELEKTRYCZNYCH			

TWŚ PROJEKTOWANIE JANUSZ URBANOWICZ
54-232 Wrocław, ul Niedzwiedzia 51/3