


BLOK BIOLOGICZNY - PRZEKRÓJ B - B

SKALA 1:50

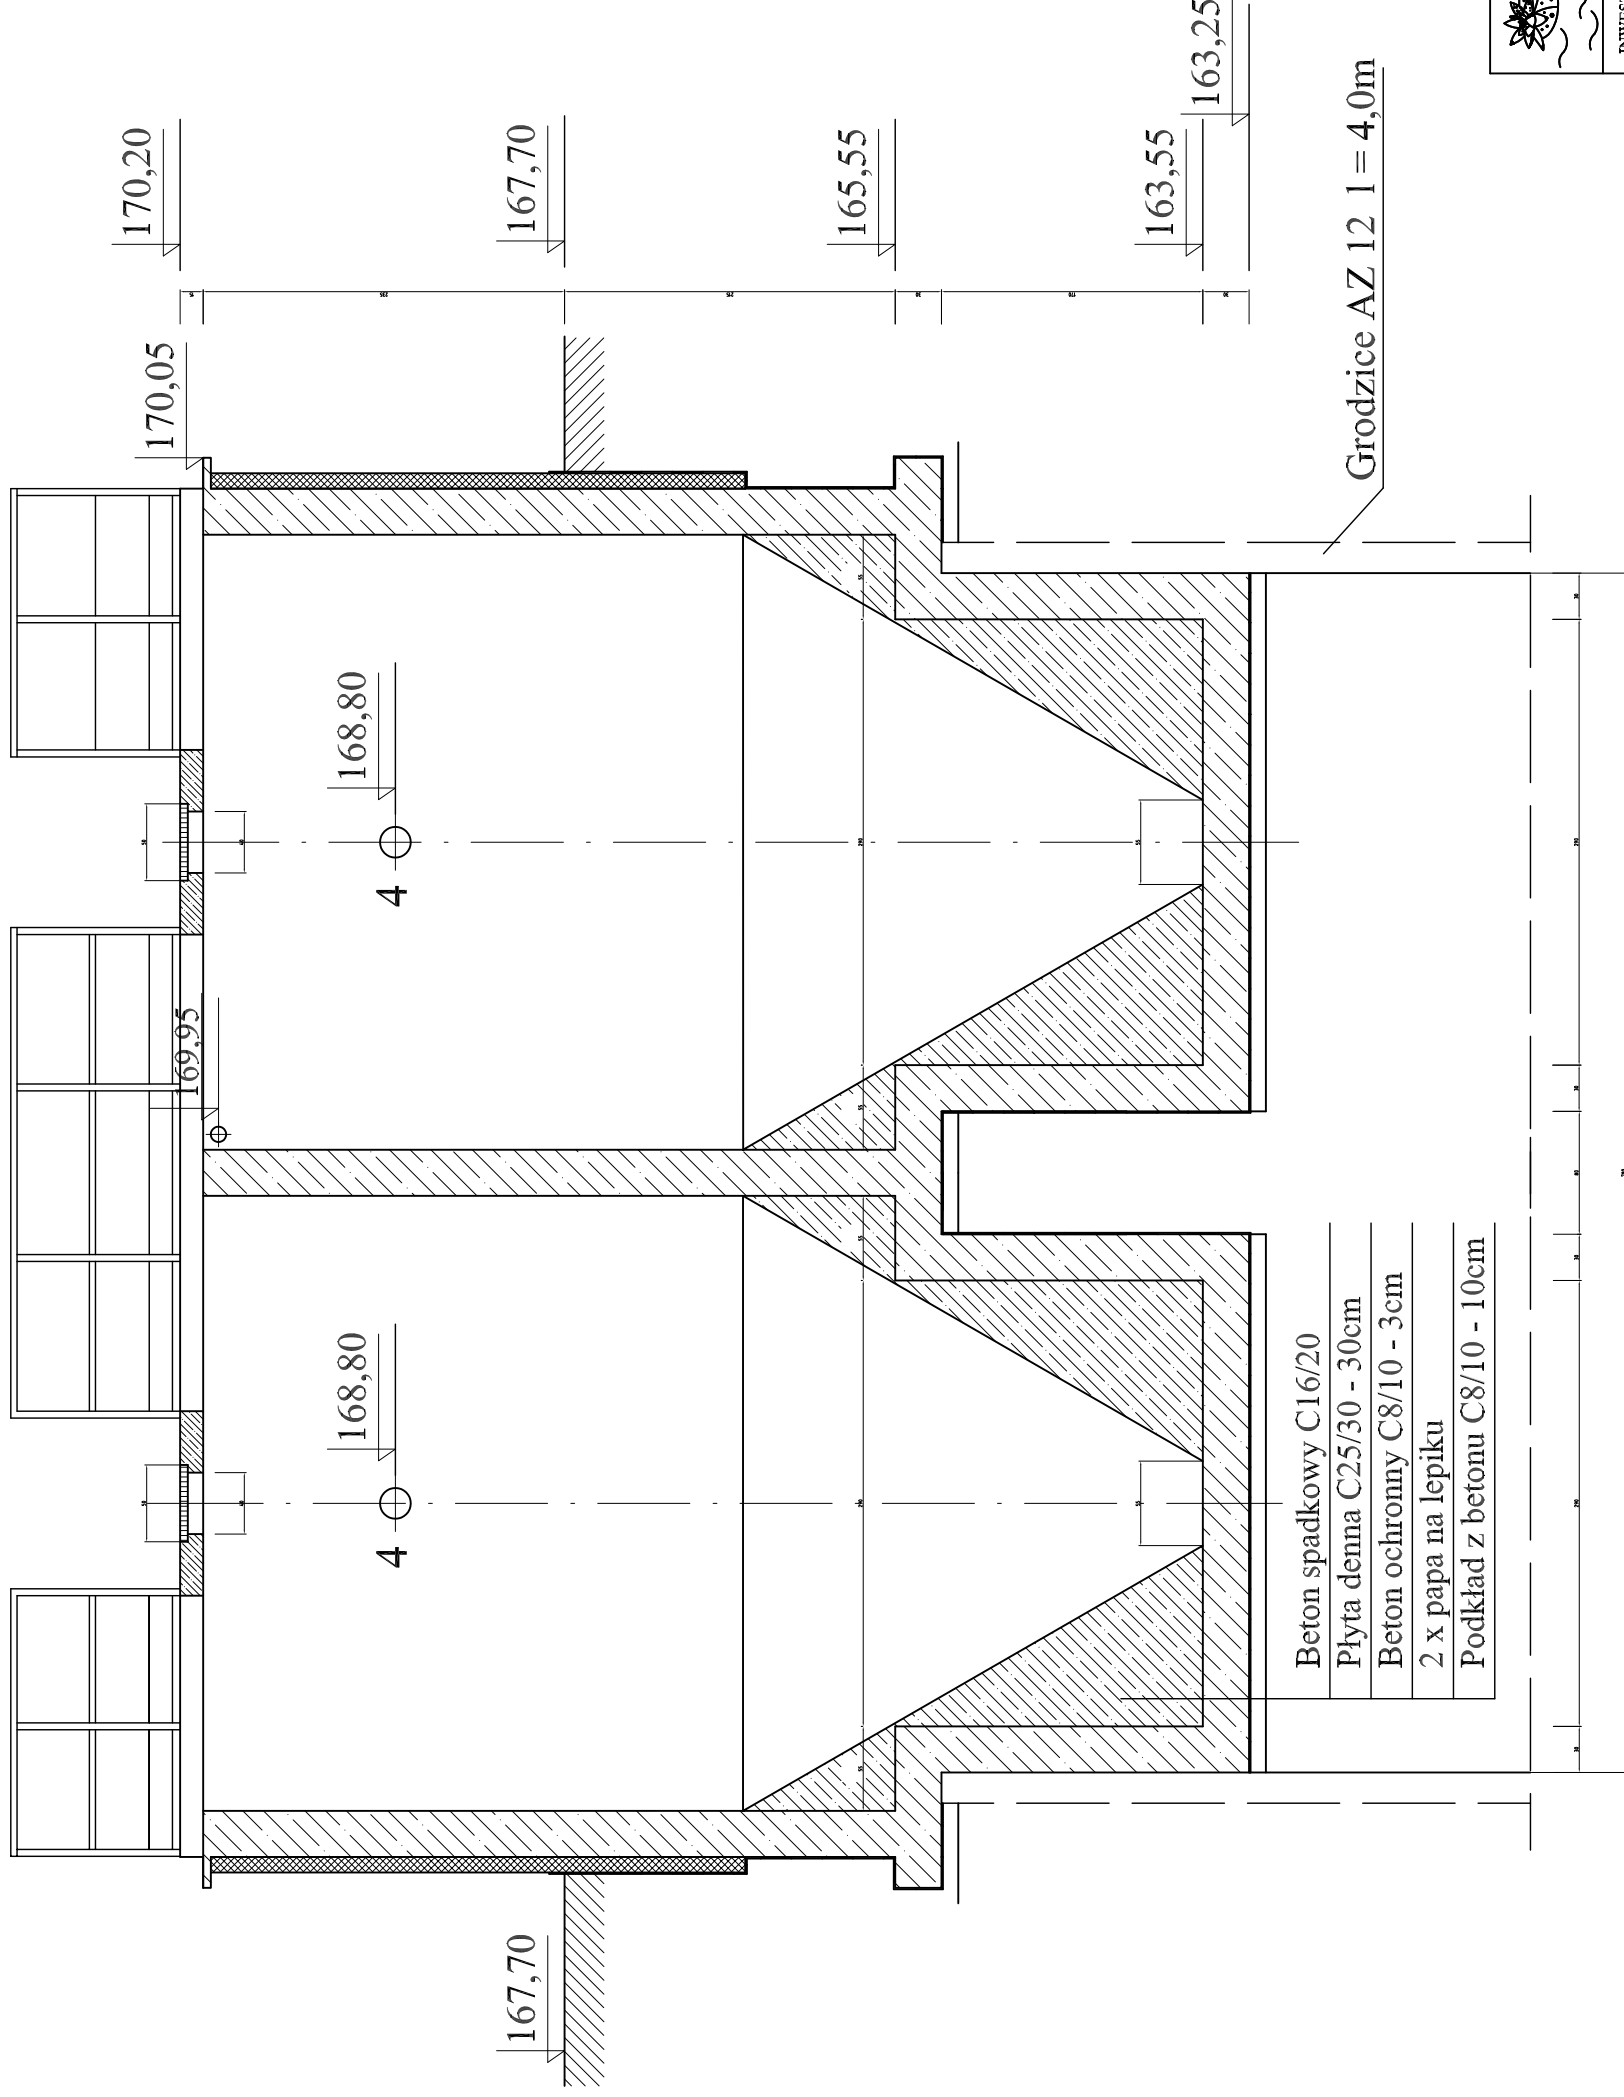

INWESTOR	URZĄD GMINY W CEGŁOWIE		
TEMAT I ADRES	PRZEBUDOWA MECHANICZNO-BIOLOGICZNEJ OCZYSZCZALNI ŚCIEKÓW W MIEJSCOWOŚCI CEGŁÓW		
PROJEKTANT	IMIĘ I NAZWISKO	DATA	NR UPRAWNIEN
	inż. Stanisław Sztuk	10.2007r.	292/74/W m
TREŚĆ RYSUNKU	BRANŻA	DATA	NR UPRAWNIEN
	konstrukcja	10.2007r.	298/85/UW

TWÓŚ PROJEKTOWANIE JANUSZ URBANOWICZ 54-232 Wrocław, ul Niedźwiedzia 51/3			
STADIUM	P.B		
NR UMOWY	K-4		
NR RYS.	SKALA 1:50		
BLOK BIOLOGICZNY - PRZEKRÓJ PIONOWY B-B			