ZBIORNIK ZLEWNY FEKALIÓW (ŚCIEKÓW DOWOŻONYCH)

obiekt nr 14

1:50

A - A

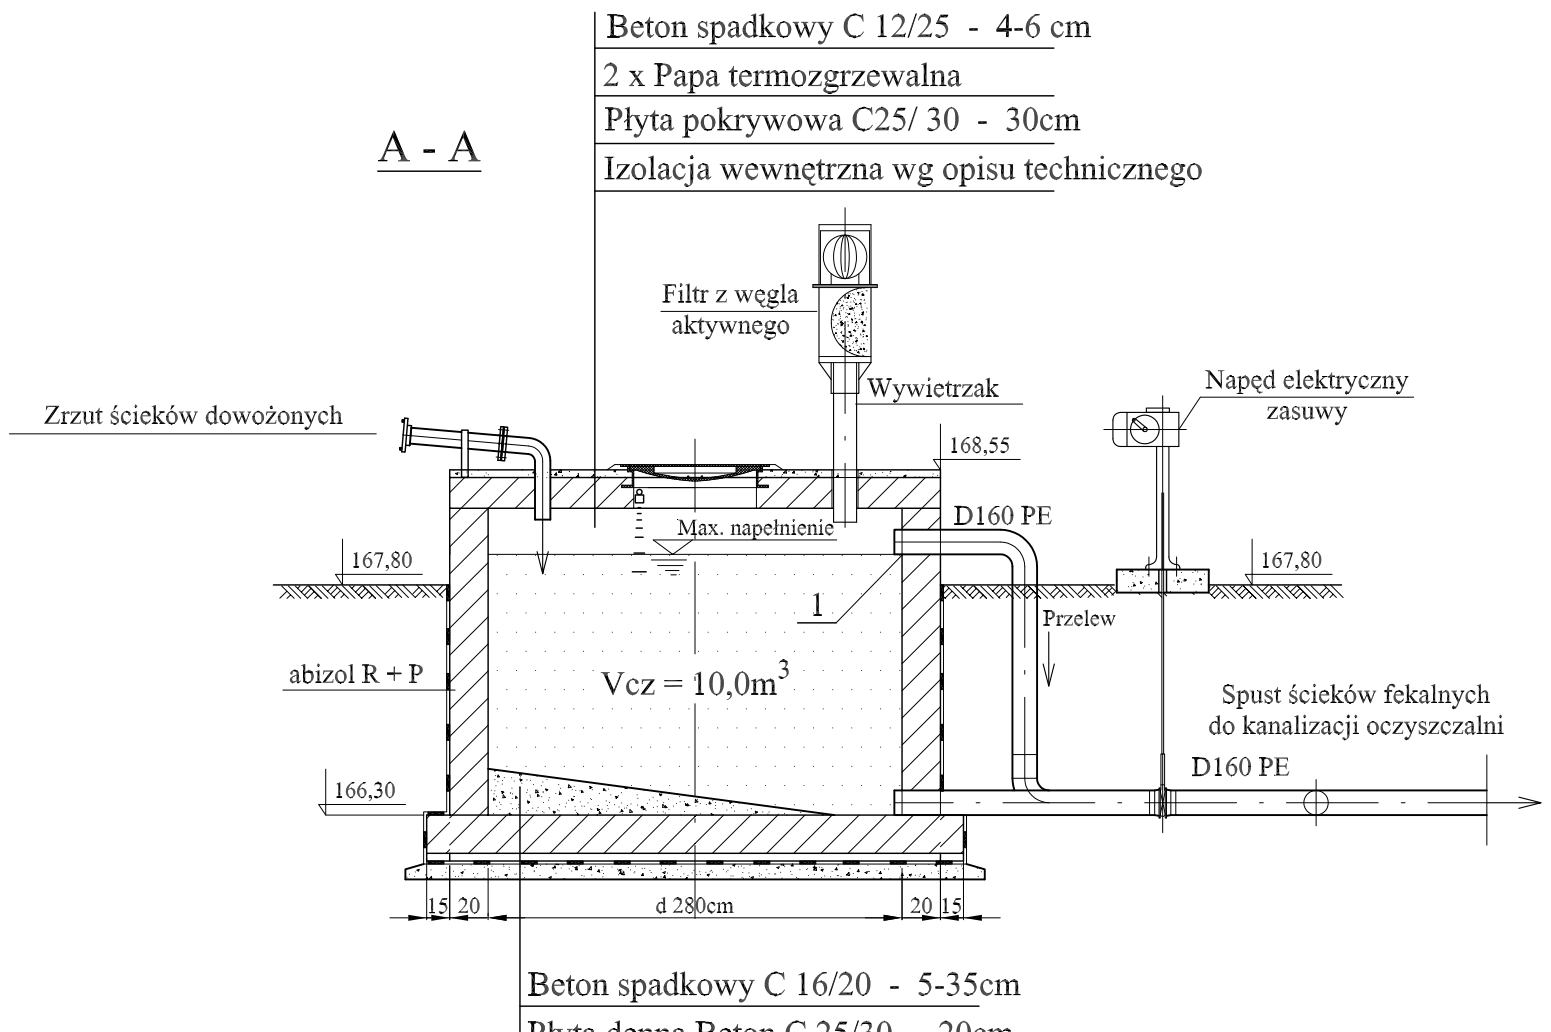

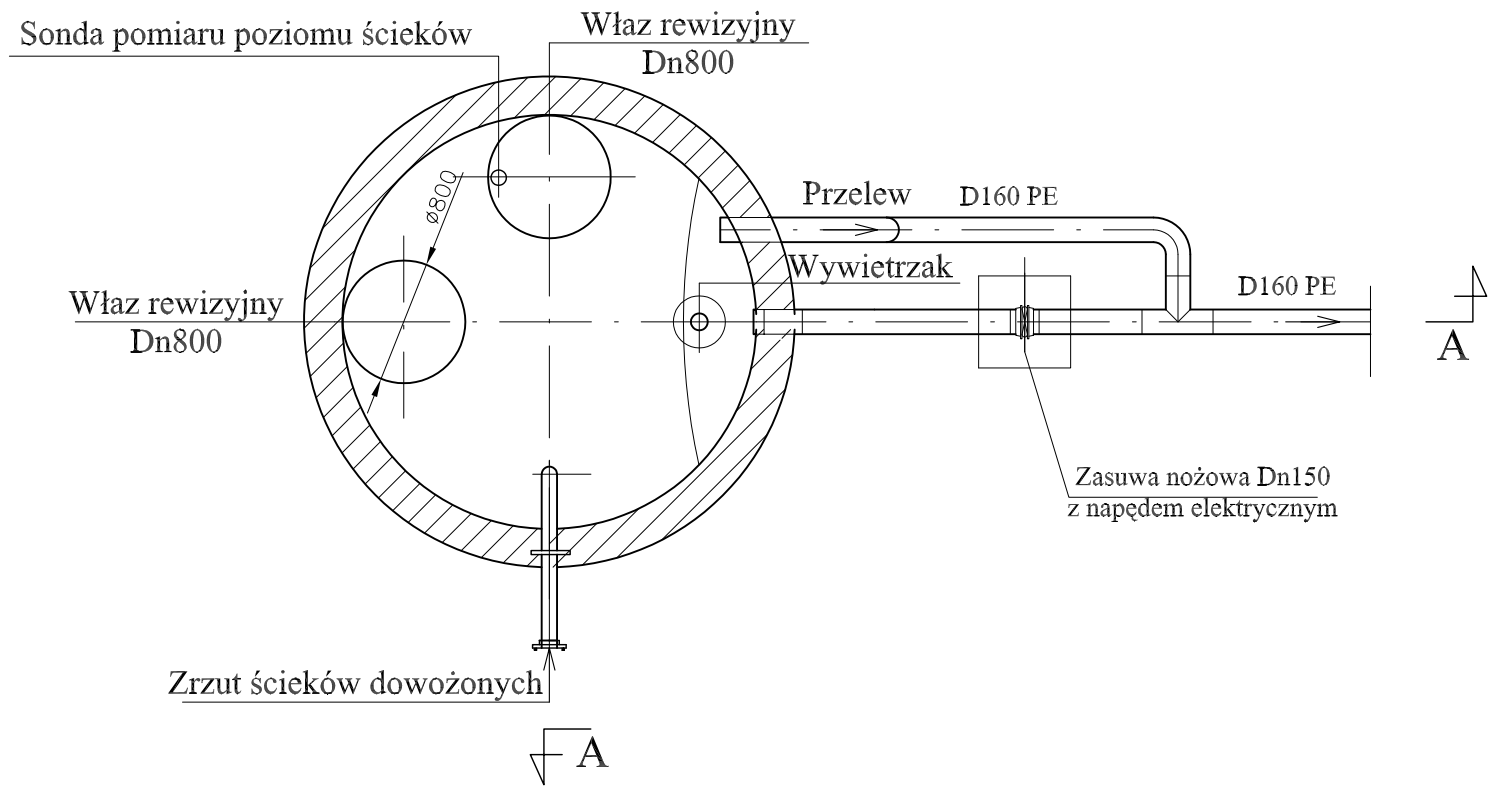

1 - Przejscie szczelne dla rury D160 PE - szt. 2

	TWŚ PROJEKTOWANIE JANUSZ URBANOWICZ 54-232 Wrocław, ul Niedźwiedzia 51/3					
INWESTOR	URZĄD GMINY W CEGŁOWIE					STADIUM
TEMAT I ADRES	PRZEBUDOWA MECHANICZNO-BIOLOGICZNEJ OCZYSZCZALNI ŚCIEKÓW W MIEJSCOWOŚCI CEGŁÓW					P.B
	IMIĘ I NAZWISKO	DATA	NR UPRAWNIEŃ	BRANŻA	PODPIS	NR UMOWY
PROJEKTANT	inż. Stanisław Sztuk	10.2007r.	292/74/Wm	konstrukcja		
	inż. Janusz Urbanowicz	10.2007r.	298/85/UW	technologia		NR RYS. K-6
TREŚĆ RYSUNKU	ZBIORNIK ZLEWNY FEKALIÓW- OBIEKT NR 14					SKALA 1:50