
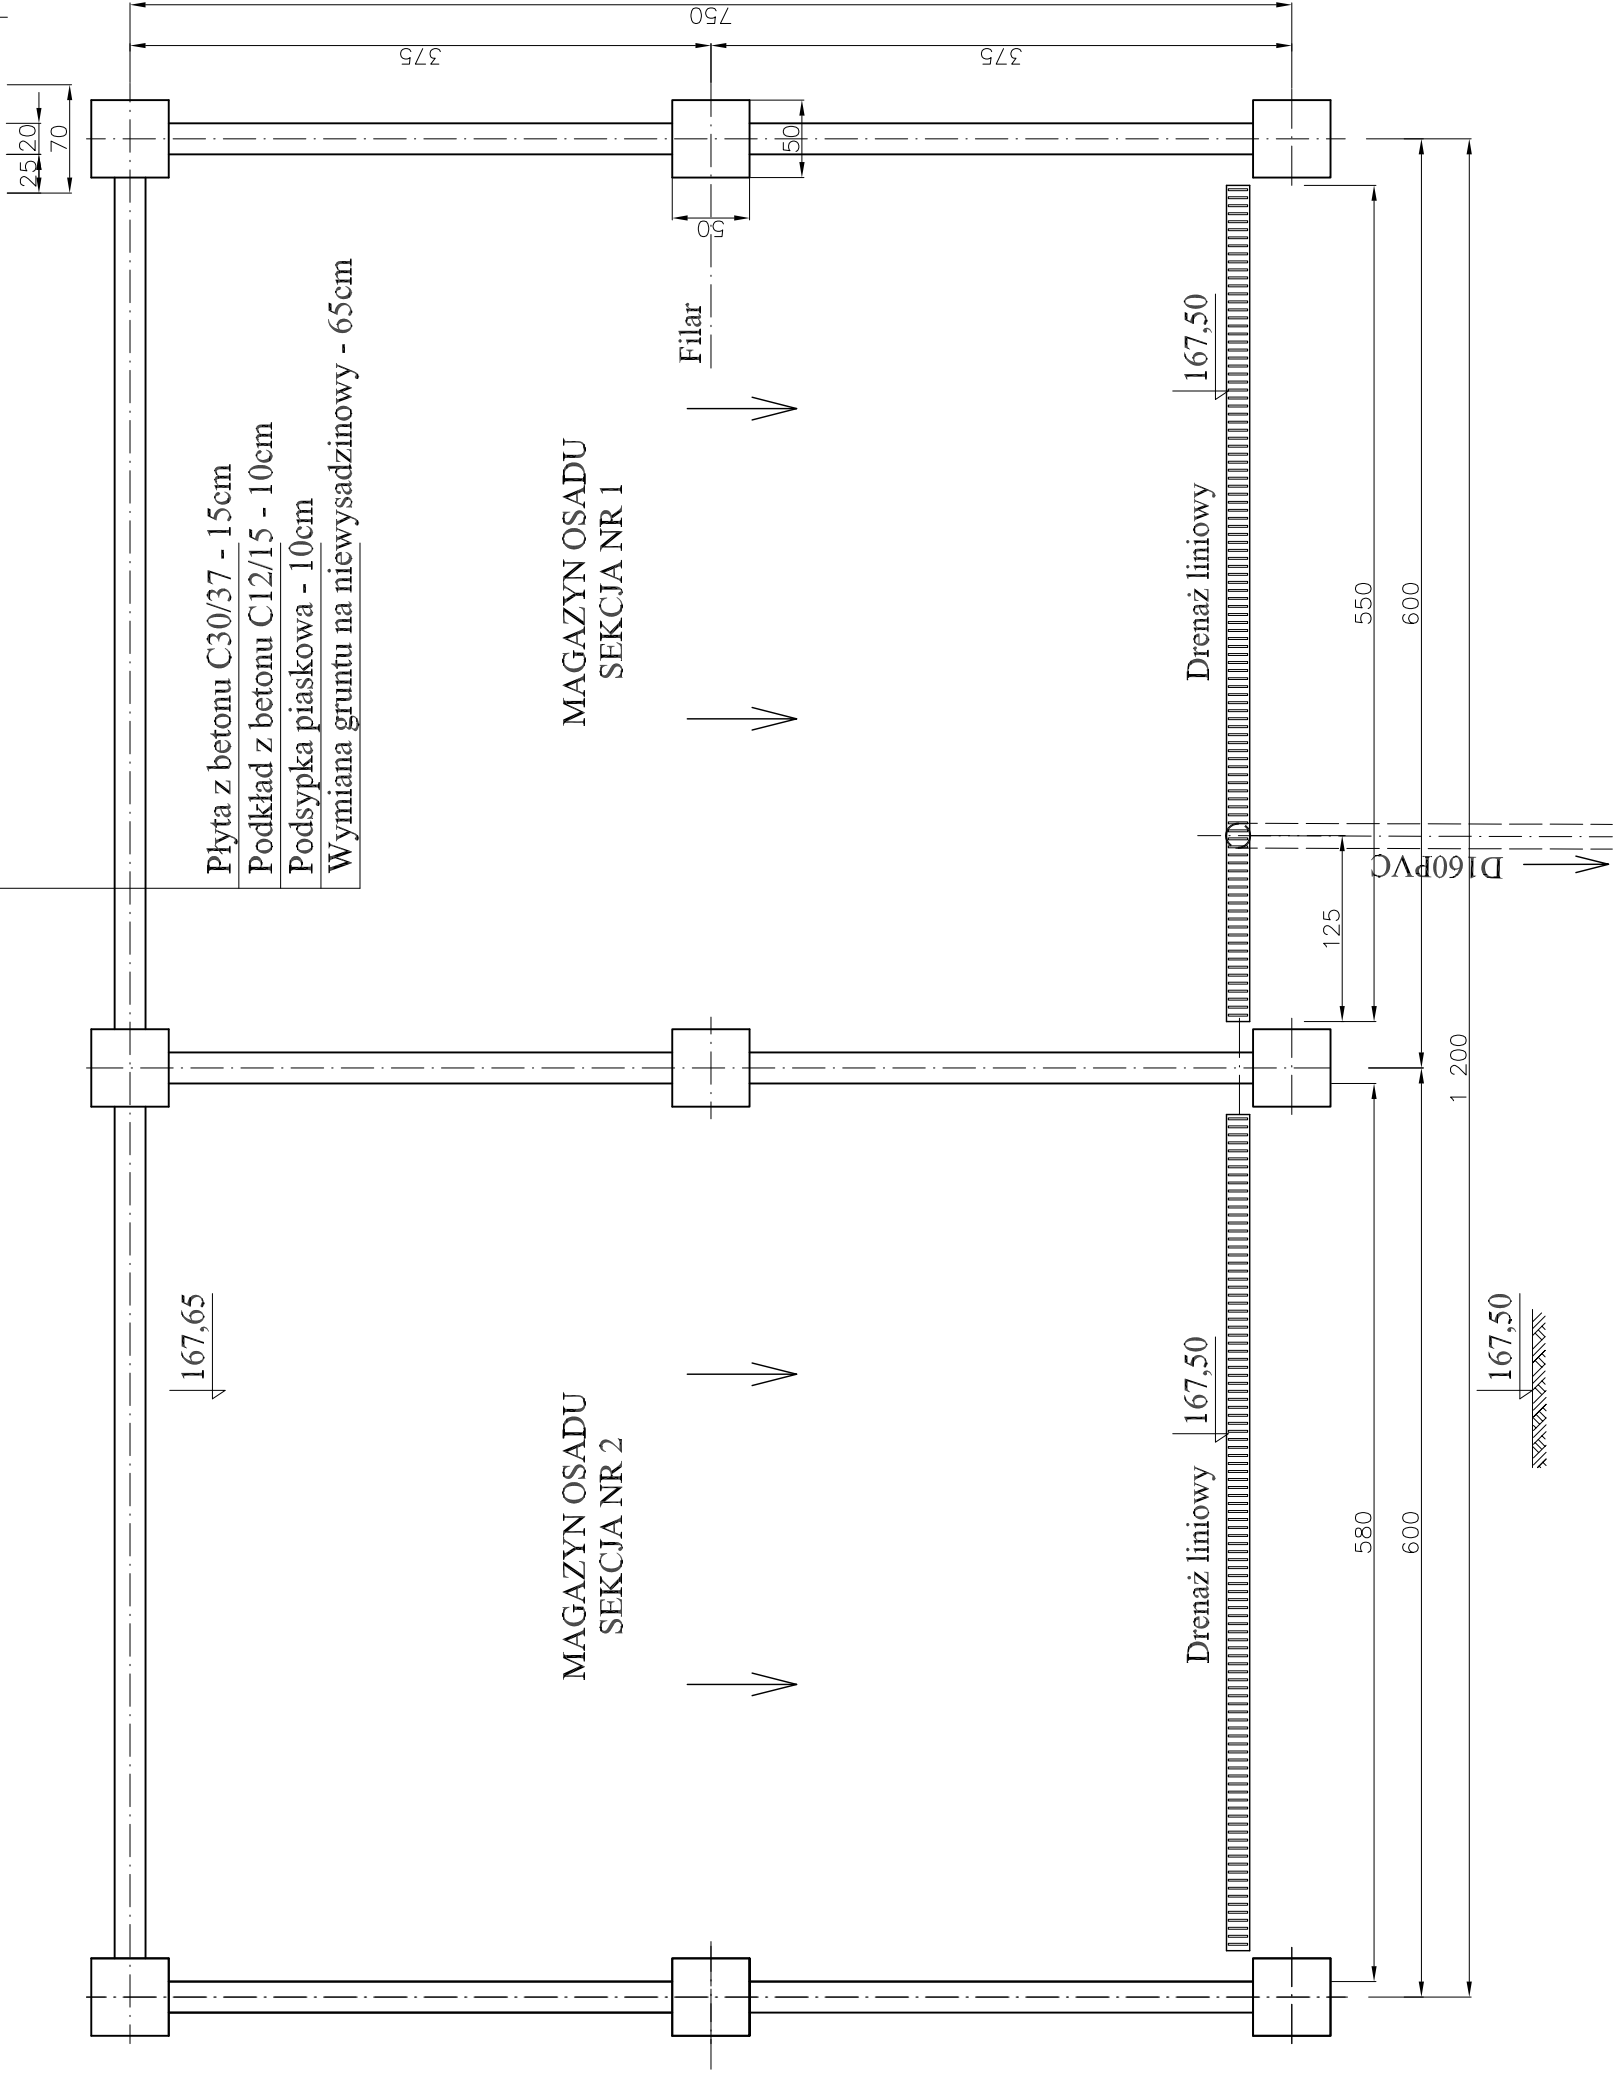


MAGAZYN OSADU ODWODNIONEGO OBIEKT NR 12

1:50

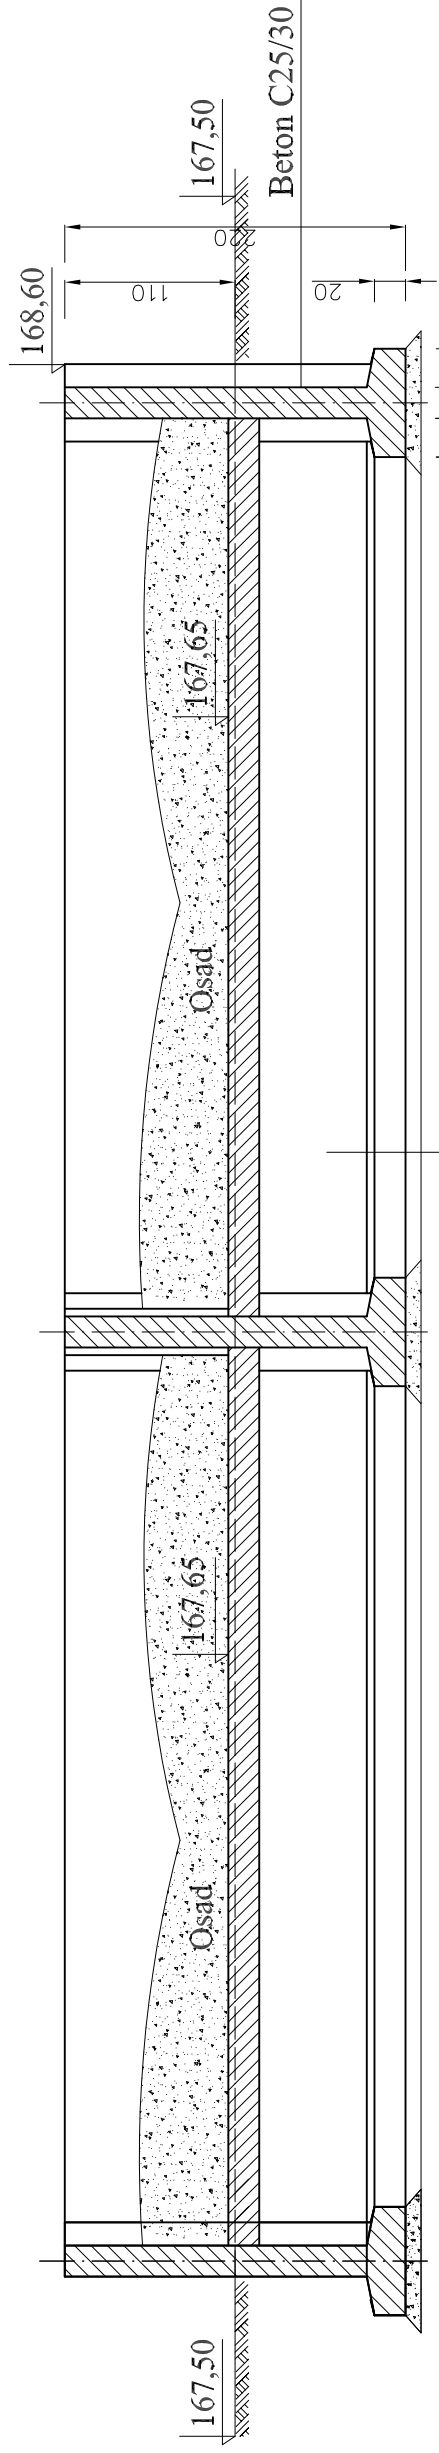

INWESTOR
 TEMAT I ADRES
 PROJEKTANT
 PROJEKTANT
 TREŚĆ RYSUNKU

TWŚ PROJEKTOWANIE JANUSZ URBANOWICZ
 54-232 Wrocław, ul Niedźwiedzia 51/3
 URZĄD GMINY W CEGŁOWIE
 PRZEBUDOWA MECHANICZNO-BIOLOGICZNEJ OCZYSZCZALNI
 ŚCIEKÓW W MIEJSCOWOŚCI CEGŁÓW

IMIĘ I NAZWISKO	DATA	NR UPRAWNIENI	BRANŻA	PODPIS	STADIUM
inż. Stanisław Sztek	10.2007r.	292/74/W/m	konstrukcja		P.B
inż. Janusz Urbanowicz	10.2007r.	298/85/UW	technologia		NR UMOWY
					NR RYS.

MAGAZYN OSADU ODWODNIONEGO - OBIEKT NR 12

SKALA
 1:50

167,50

Drenaż liniowy 167,50

MAGAZYN OSADU
 SEKCJA NR 2

MAGAZYN OSADU
 SEKCJA NR 1

Płyta z betonu C30/37 - 15cm
 Podkład z betonu C12/15 - 10cm
 Podsypka piaskowa - 10cm
 Wymiana gruntu na niewysadzinowy - 65cm

Filar

Drenaż liniowy 167,50

D160PVC