


BLOK BIOLOGICZNY - PRZEKRÓJ A-A

1:50

KOMORA NAPONOWETRZANIA

OSADNIK WTÓRNY

POMPOWNIĄ OSADU

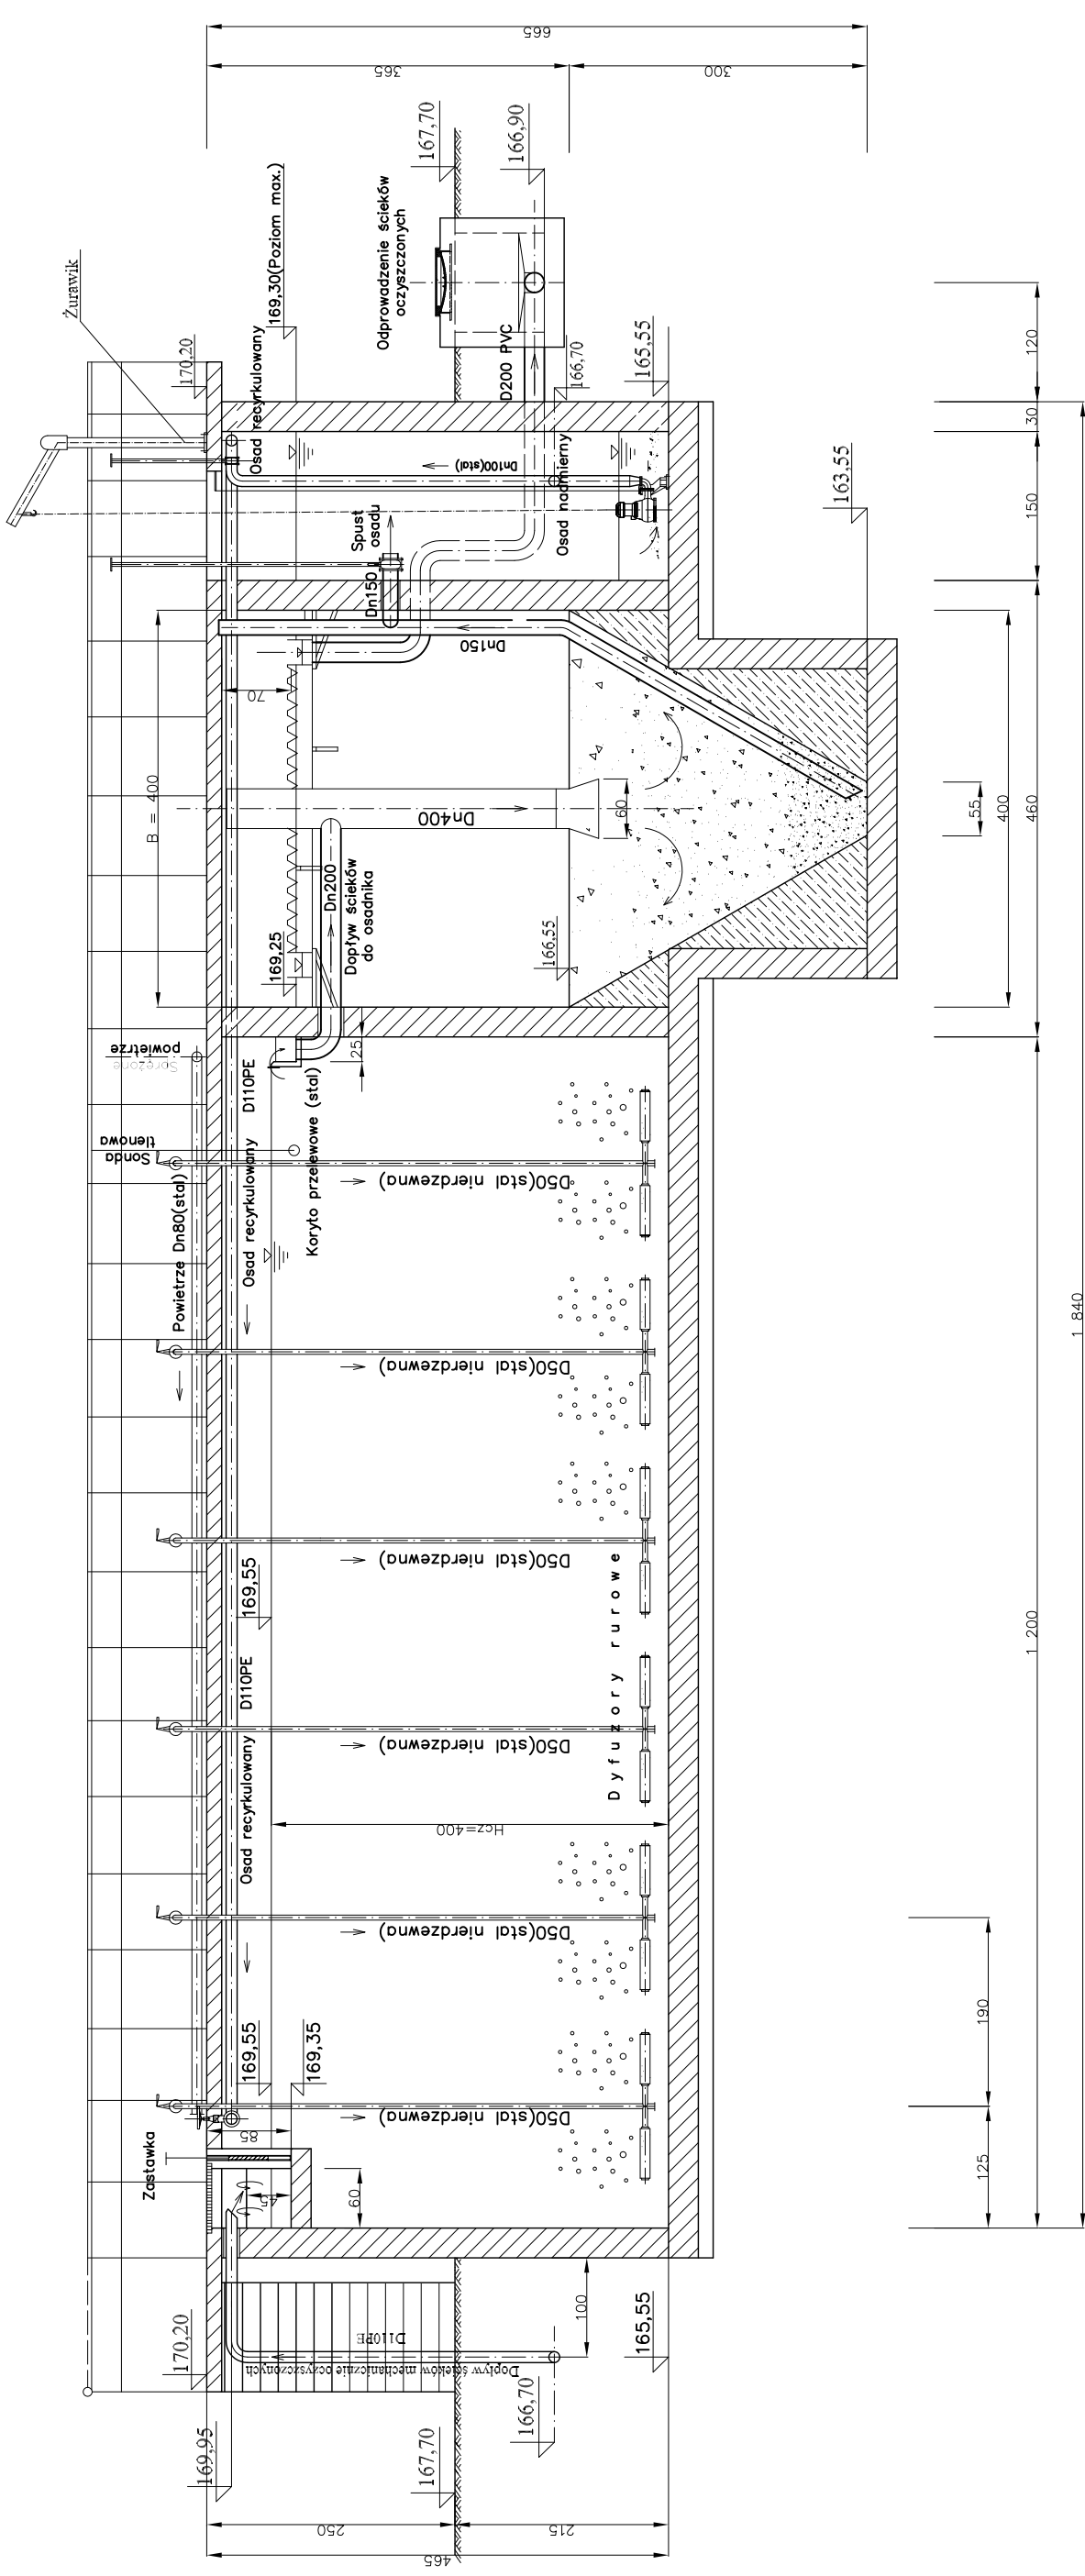

		TWŚ PROJEKTOWANIE JANUSZ URBANOWICZ 54-232 Wrocław, ul.Niedzwiedzia 51/3	
INWESTOR	URZĄD GMINY W CIEGŁOWIE	STADIUM	P.B
TEMAT I ADRES	PRZEBUDOWA MECHANICZNO-BIOLOGICZNEJ OCZYSZCZALNI ŚCIEKÓW W MIEJSCOWOŚCI CIEGŁÓW	PRACOWNIK	NR UNOWY
PROJEKTANT	Janusz Urbanowicz	DATA	NR UPRAWNIEN
SPELNIENIE	mgr inż. Mariusz Sierpina	BRANZA	BRANZA
SPR. WZDZ.	10.2007r.	NR PROJEKTU	298/85/UTW
TRZĘC. WYKONK.	10.2007r.	BRANZA	technologia
		NR RYS.	302/88/UTW
			technologia
			T-7
			SKALA 1:50
			BLOK BIOLOGICZNEGO OCZYSZCZANIA ŚCIEKÓW PRZEKRÓJ A-A