


POMPOWIA OSADÓW - BLOK BIOLOGICZNY - PRZEKRÓJ C-C

1:50

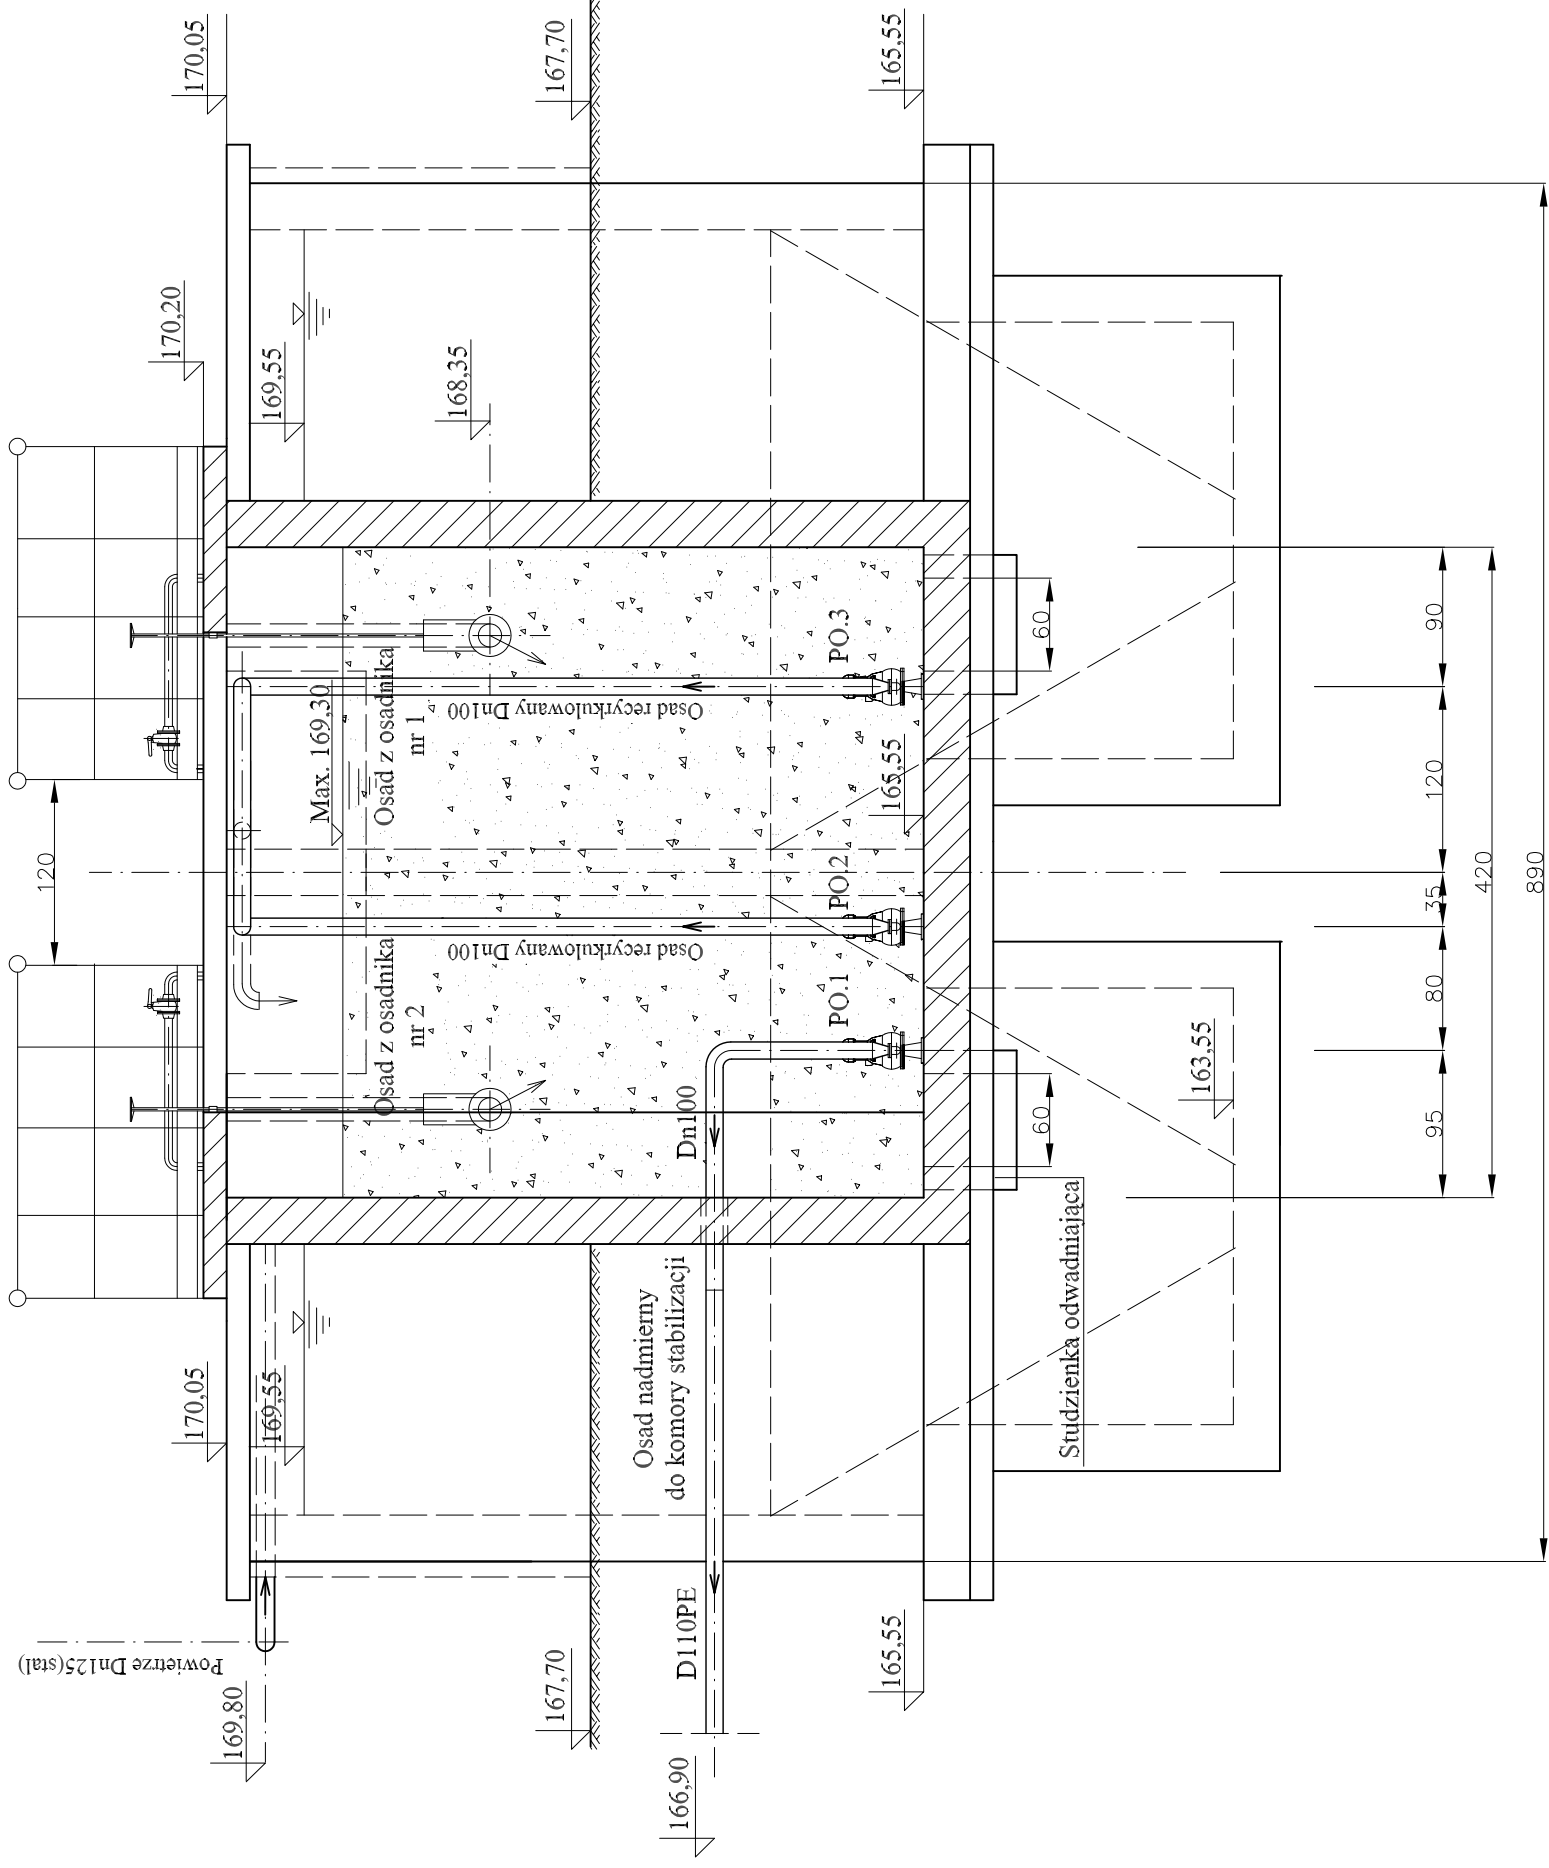

TWŚ PROJEKTOWANIE JANUSZ URBANOWICZ
54-232 Wrocław, ul Niedźwiedzia 51/3

INWESTOR	URZĄD GMINY W CEGŁOWIE				STADIUM	P.B
	PRZEBUDOWA MECHANICZNO-BIOLOGICZNEJ OCZYSZCZALNI ŚCIEKÓW W MIEJSCOWOŚCI CEGŁÓW				BRANŻA	PODPIS
TEMAT I ADRES					NR UPRAWNIENI	298/85/UW
PROJEKTANT	inż. Janusz Urbanowicz	DATA	10.2007r.	BRANŻA	technologia	
SPRAWDZIŁ	inż. Mariusz Sierpina	DATA	10.2007r.	BRANŻA	technologia	
TRZEŚC RYSUNKU	POMPOWIA OSADÓW - BLOK BIOLOGICZNY PRZEKRÓJ C-C				NR UMOWY	NR RYS.
						T-9
						SKALA 1:50