PRZEBUDOWA OCZYSZCZALNI ŚCIEKÓW W MIEJSCOWOŚCI CEGŁÓW

BLOK BIOLOGICZNEGO OCZYSZCZANIA ŚCIEKÓW

1:50

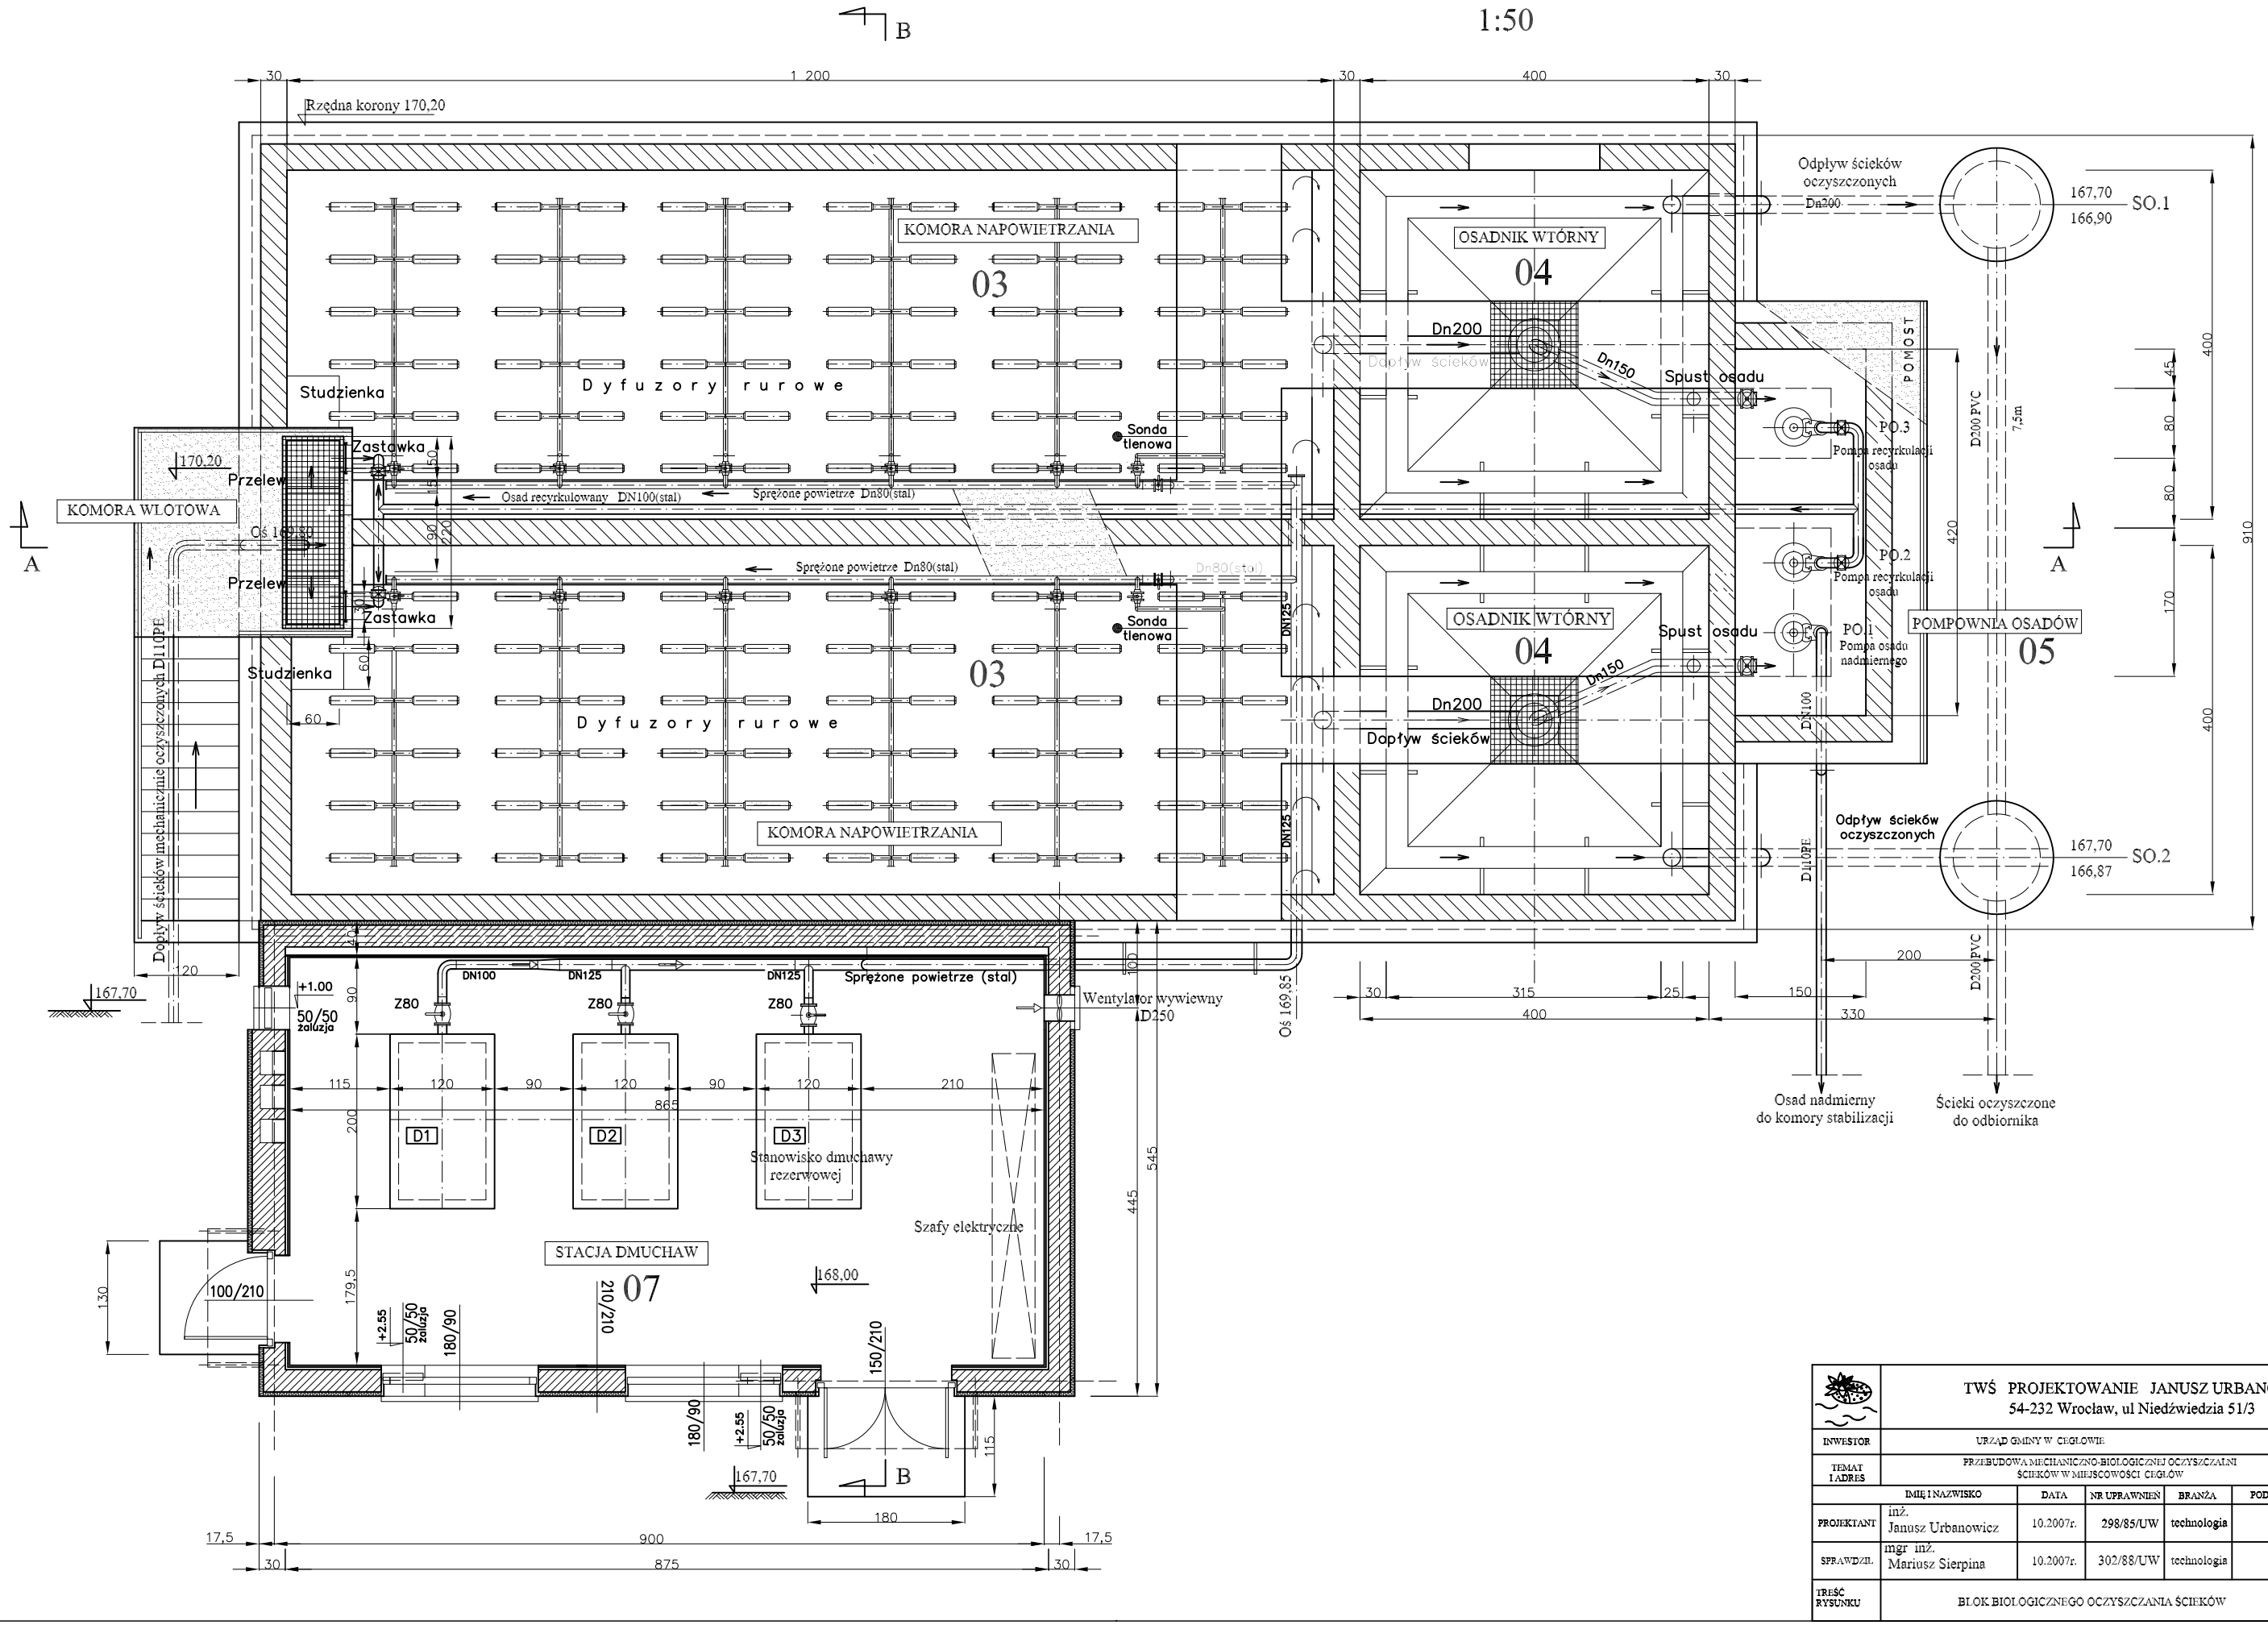

	TWŚ PROJEKTOWANIE JANUSZ URBANOWICZ 54-232 Wrocław, ul Niedźwiedzia 51/3					
INWESTOR	URZĄD GMINY W CEGŁOWIE					STADIUM
TEMAT I ADRES	PRZEBUDOWA MECHANICZNO-BIOLOGICZNEJ OCZYSZCZALNI ŚCIEKÓW W MIEJSCOWOŚCI CEGŁÓW					P.B
	IMIĘ I NAZWISKO	DATA	NR UPRAWNIEŃ	BRANŻA	PODPIS	NR UMOWY
PROJEKTANT	inż. Janusz Urbanowicz	10.2007r.	298/85/UW	technologia		
SPRAWDZIŁ	mgr inż. Mariusz Sierpina	10.2007r.	302/88/UW	technologia		NR RYS. T-6
TREŚĆ RYSUNKU	BLOK BIOLOGICZNEGO OCZYSZCZANIA ŚCIEKÓW					SKALA 1:50