
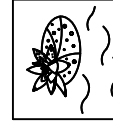


# ISTNIEJĄCY BUDYNEK SOCJALNO-TECHNICZNY - STACJA ODWADNIANIA OSADU

## PRZEKRÓJ A-A

1:50

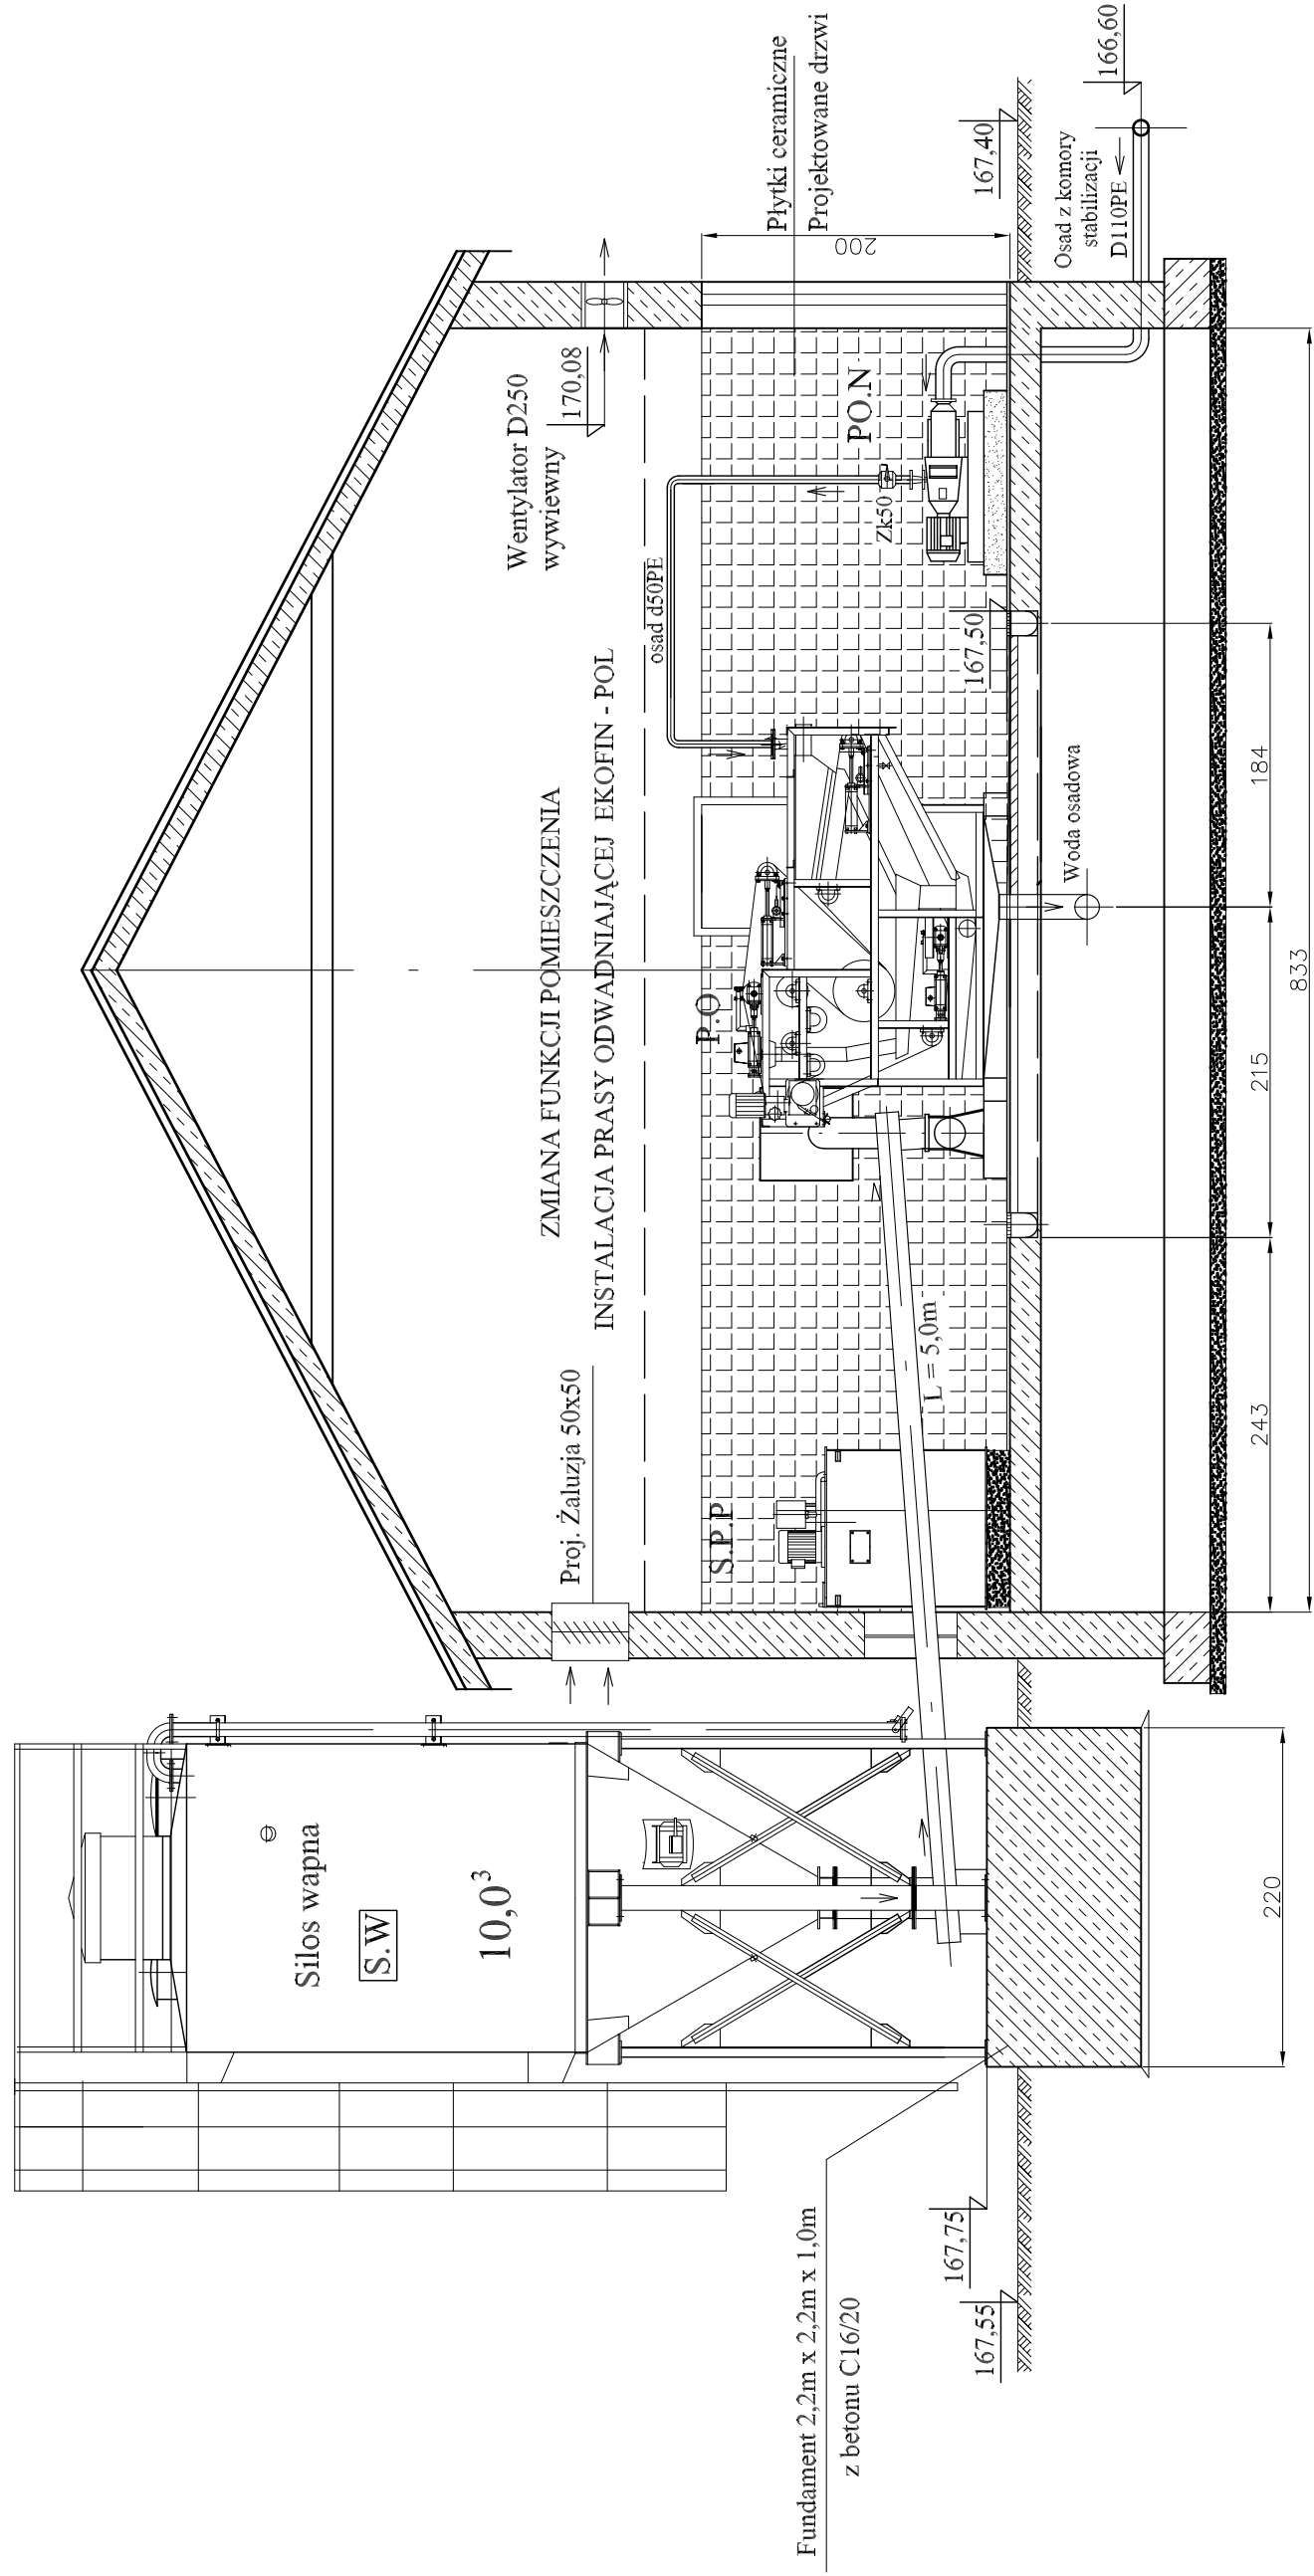

**TWŚ PROJEKTOWANIE JANUSZ URBANOWICZ**  
54-232 Wrocław, ul Niedźwiedzia 51/3

INWESTOR	URZĄD GMINY W CEGŁOWIE					STADIUM	P B
TEMAT I ADRES	PRZEBUDOWA OCZYSZCZALNI ŚCIEKÓW W MIEJSCOWOŚCI CEGŁÓW					NR UMOWY	NR RYS.
PROJEKTANT	inż. Janusz Urbanowicz	DATA	10.2007r.	BRANŻA	technologia		
SPRAWDZIL	mgr inż. Mariusz Sierpina	DATA	10.2007r.	BRANŻA	technologia		
TREŚĆ RYSUNKU	ISTNIEJĄCY BUDYNEK SOCJALNO - TECHNICZNY STACJA ODWADNIANIA OSADU - PRZEKRÓJ A-A					<b>T-13</b>	
						SKALA 1:50	