ISTNIEJACY BUDYNEK MECHANICZNEGO OCZYSZCZANIA ŚCIEKÓW - OBIEKT NR.1

1:50

PROJEKTOWANA INSTALACJA MECHANICZNEGO SITA GĘSTEGO

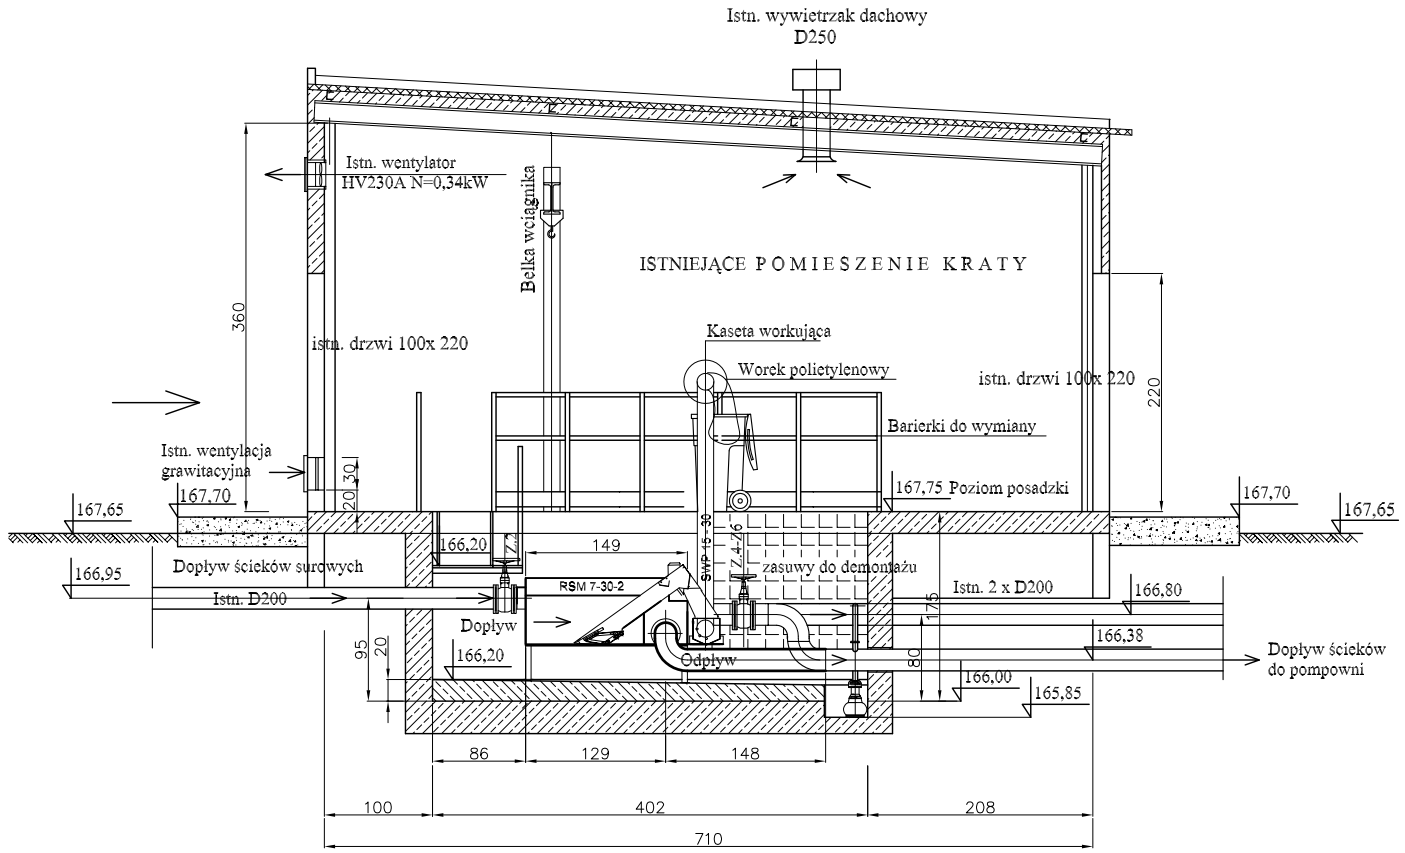

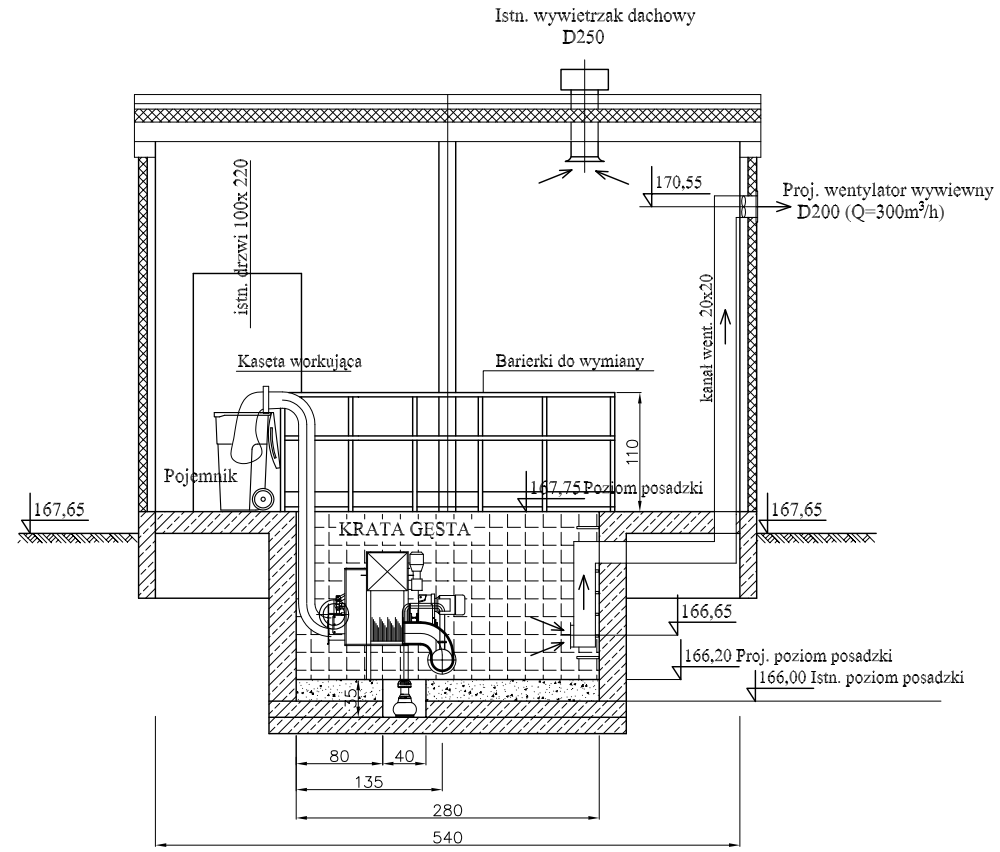

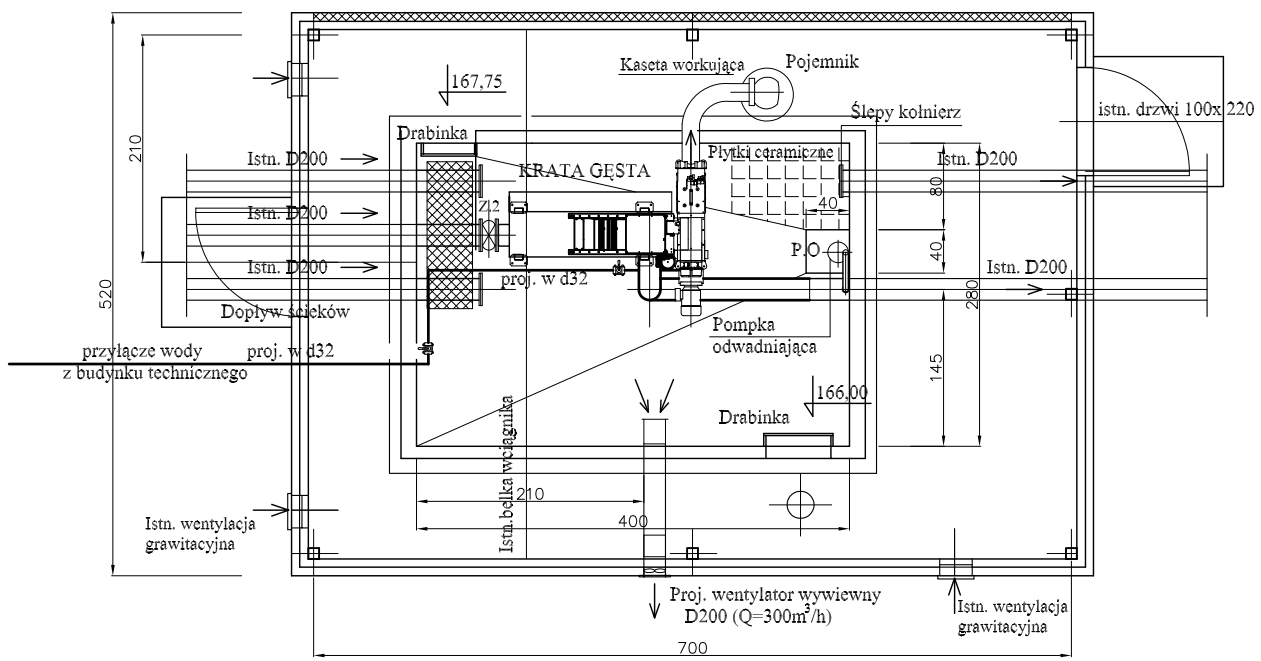

ISTNIEJĄCE WYPOSAŻENIE MECHANICZNEGO OCZYSZCZANIA ŚCIEKÓW PRZEZNACZONE DO DEMONTAŻU

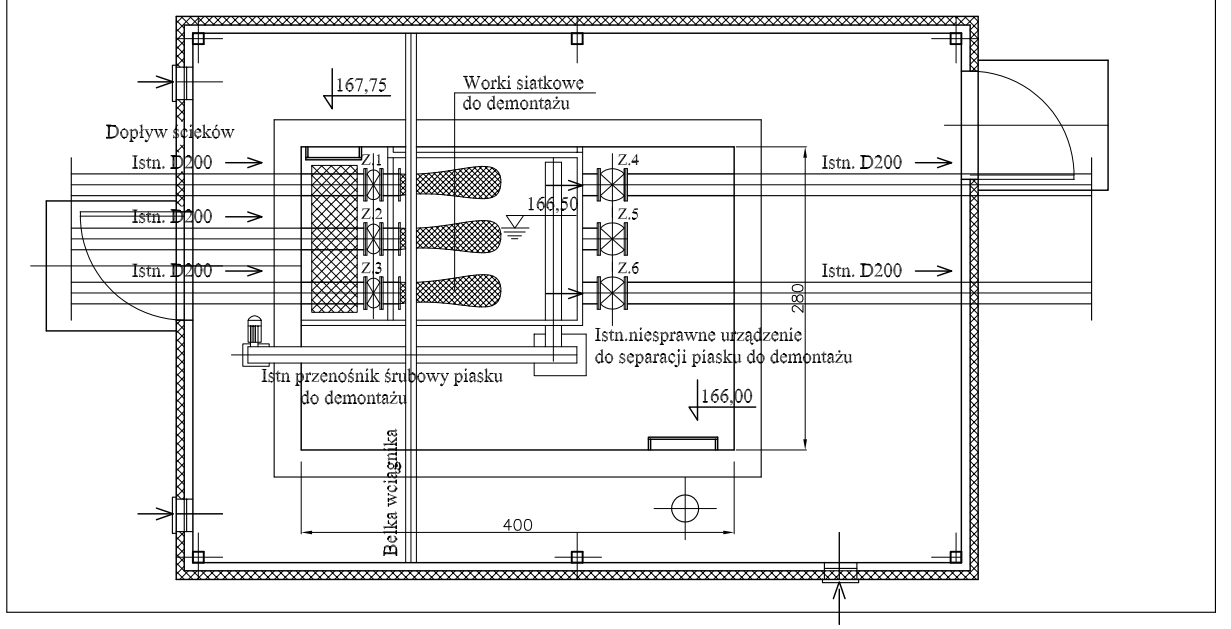

	TWŚ PROJEKTOWANIE JANUSZ URBANOWICZ 54-232 Wrocław, ul Niedźwiedzia 51/3					
INWESTOR	URZĄD GMINY W CIEGŁOWIE					STADIUM
TEMAT I ADRES	PRZEBUDOWA MECHANICZNO-BIOLOGICZNEJ OCZYSZCZALNI ŚCIEKÓW W MIEJSCOWOŚCI CIEGŁÓW					P.B
	IMIĘ I NAZWISKO	DATA	NR UPRAWNIEŃ	BRANŻA	PODPIS	NR UMOWY
PROJEKTANT	inż. Janusz Urbanowicz	10.2007r.	298/85/UW	technologia		NR RYS.
SPRAWDZIŁ	mgr inż. Mariusz Sierpina	10.2007r.	302/88/UW	technologia		T- 4
TREŚĆ RYSUNKU	ISTNIEJACY BUDYNEK MECHANICZNEGO OCZYSZCZANIA ŚCIEKÓW INSTALACJA MECHANICZNEGO SITA GĘSTEGO					SKALA 1:50