
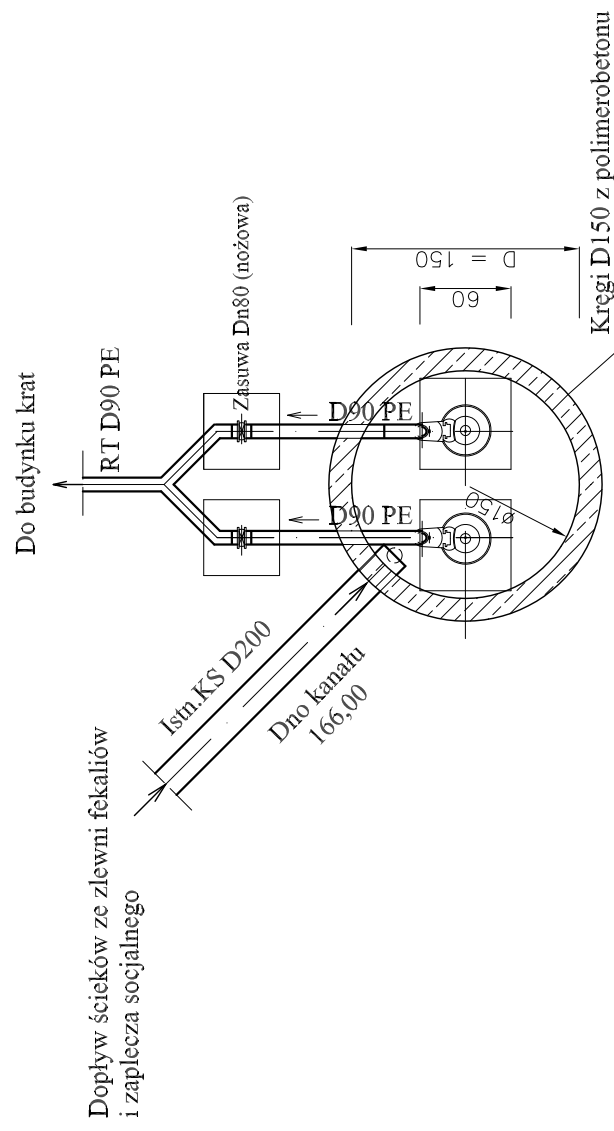
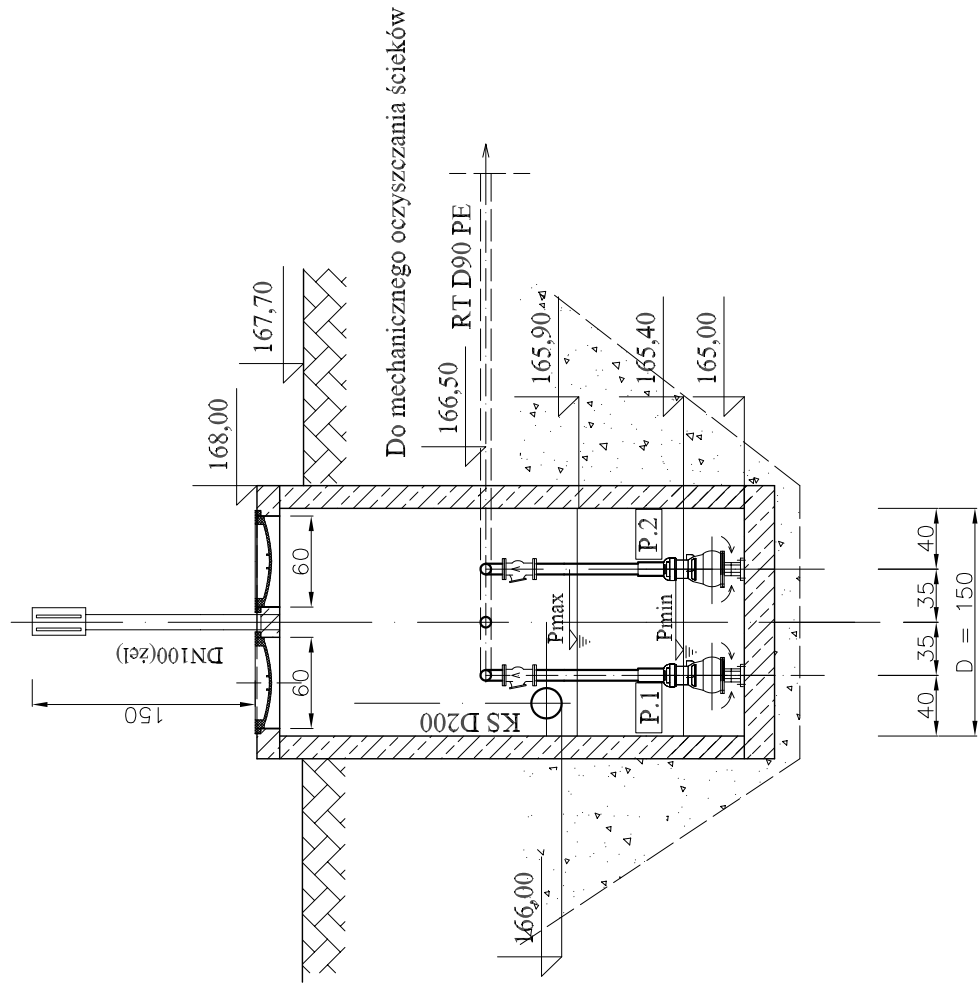


POMPOWNIĄ WIELOFUNKCYJNĄ ŚCIEKÓW Z TERENU OCZYSZCZALNI

1:50

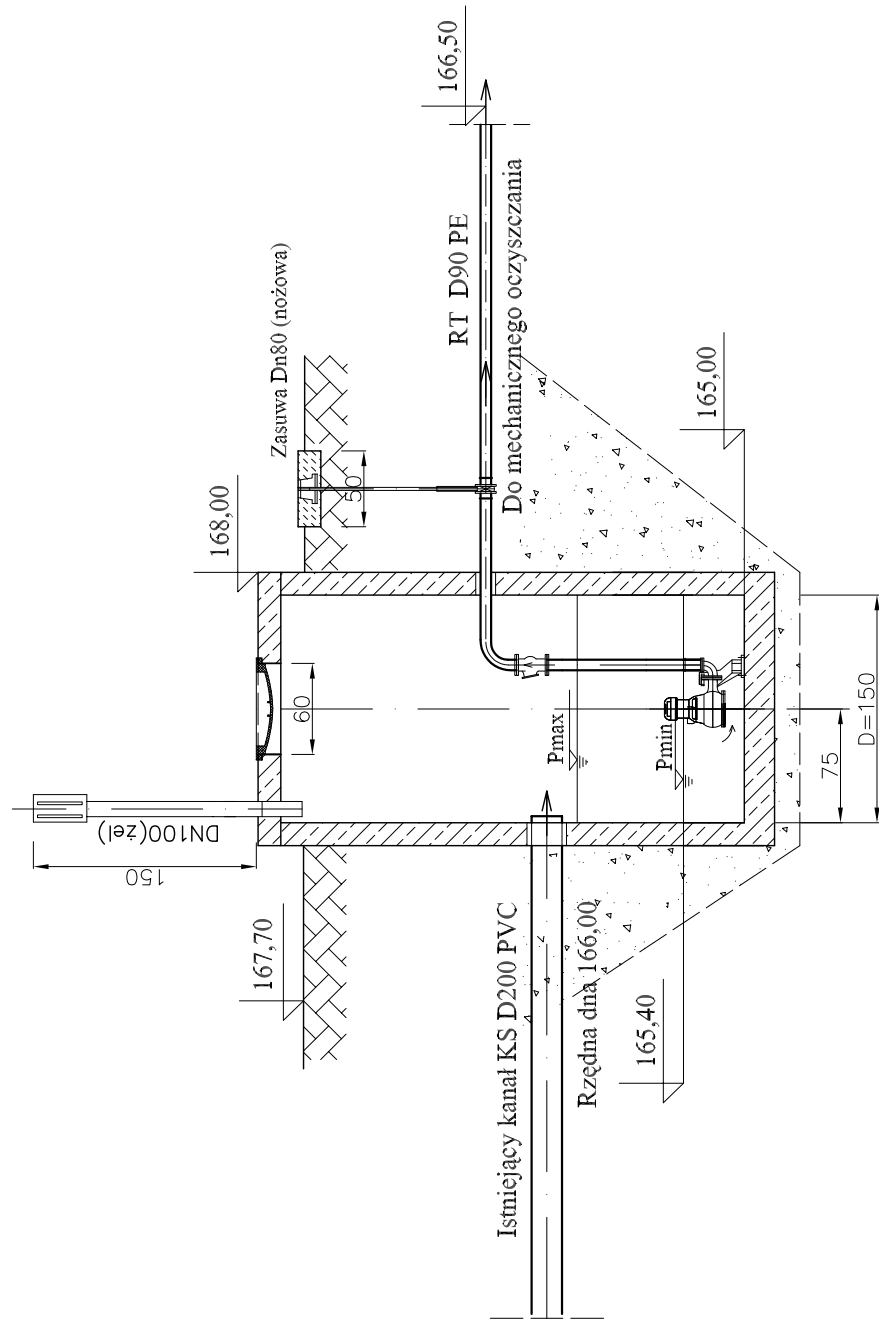

TWŚ PROJEKTOWANIE JANUSZ URBANOWICZ 54-232 Wrocław, ul Niedźwiedzia 51/3		STADIUM	
INWESTOR	URZĄD GMINY W CEGŁOWIE	P.B	
TEMAT I ADRES	PRZEBUDOWA MECHANICZNO-BIOLOGICZNEJ OCZYSZCZALNI ŚCIEKÓW W MIEJSCOWOŚCI CEGŁÓW	NR UMOWY	
PROJEKTANT	inż. Janusz Urbanowicz	DATA	NR UPRAWNIEN
SPRAWDZIŁ	mgr inż. Mariusz Sierpina	10.2007r.	298/85/UW
TRZEŚC RYSUNKU	POMPOWNIĄ WIELOFUNKCYJNĄ ŚCIEKÓW Z TERENU OCZYSZCZALNI	10.2007r.	302/88/UW
		BRANŻA	PODPIS
		technologia	
		technologia	
			NR RYS.
			T-19
			SKALA 1:50