ZBIORNIK ŚCIEKÓW OCZYSZCZONYCH
obiekt nr 06
(Pobór ścieków do płukania taśmy prasy odwadniania osadu)

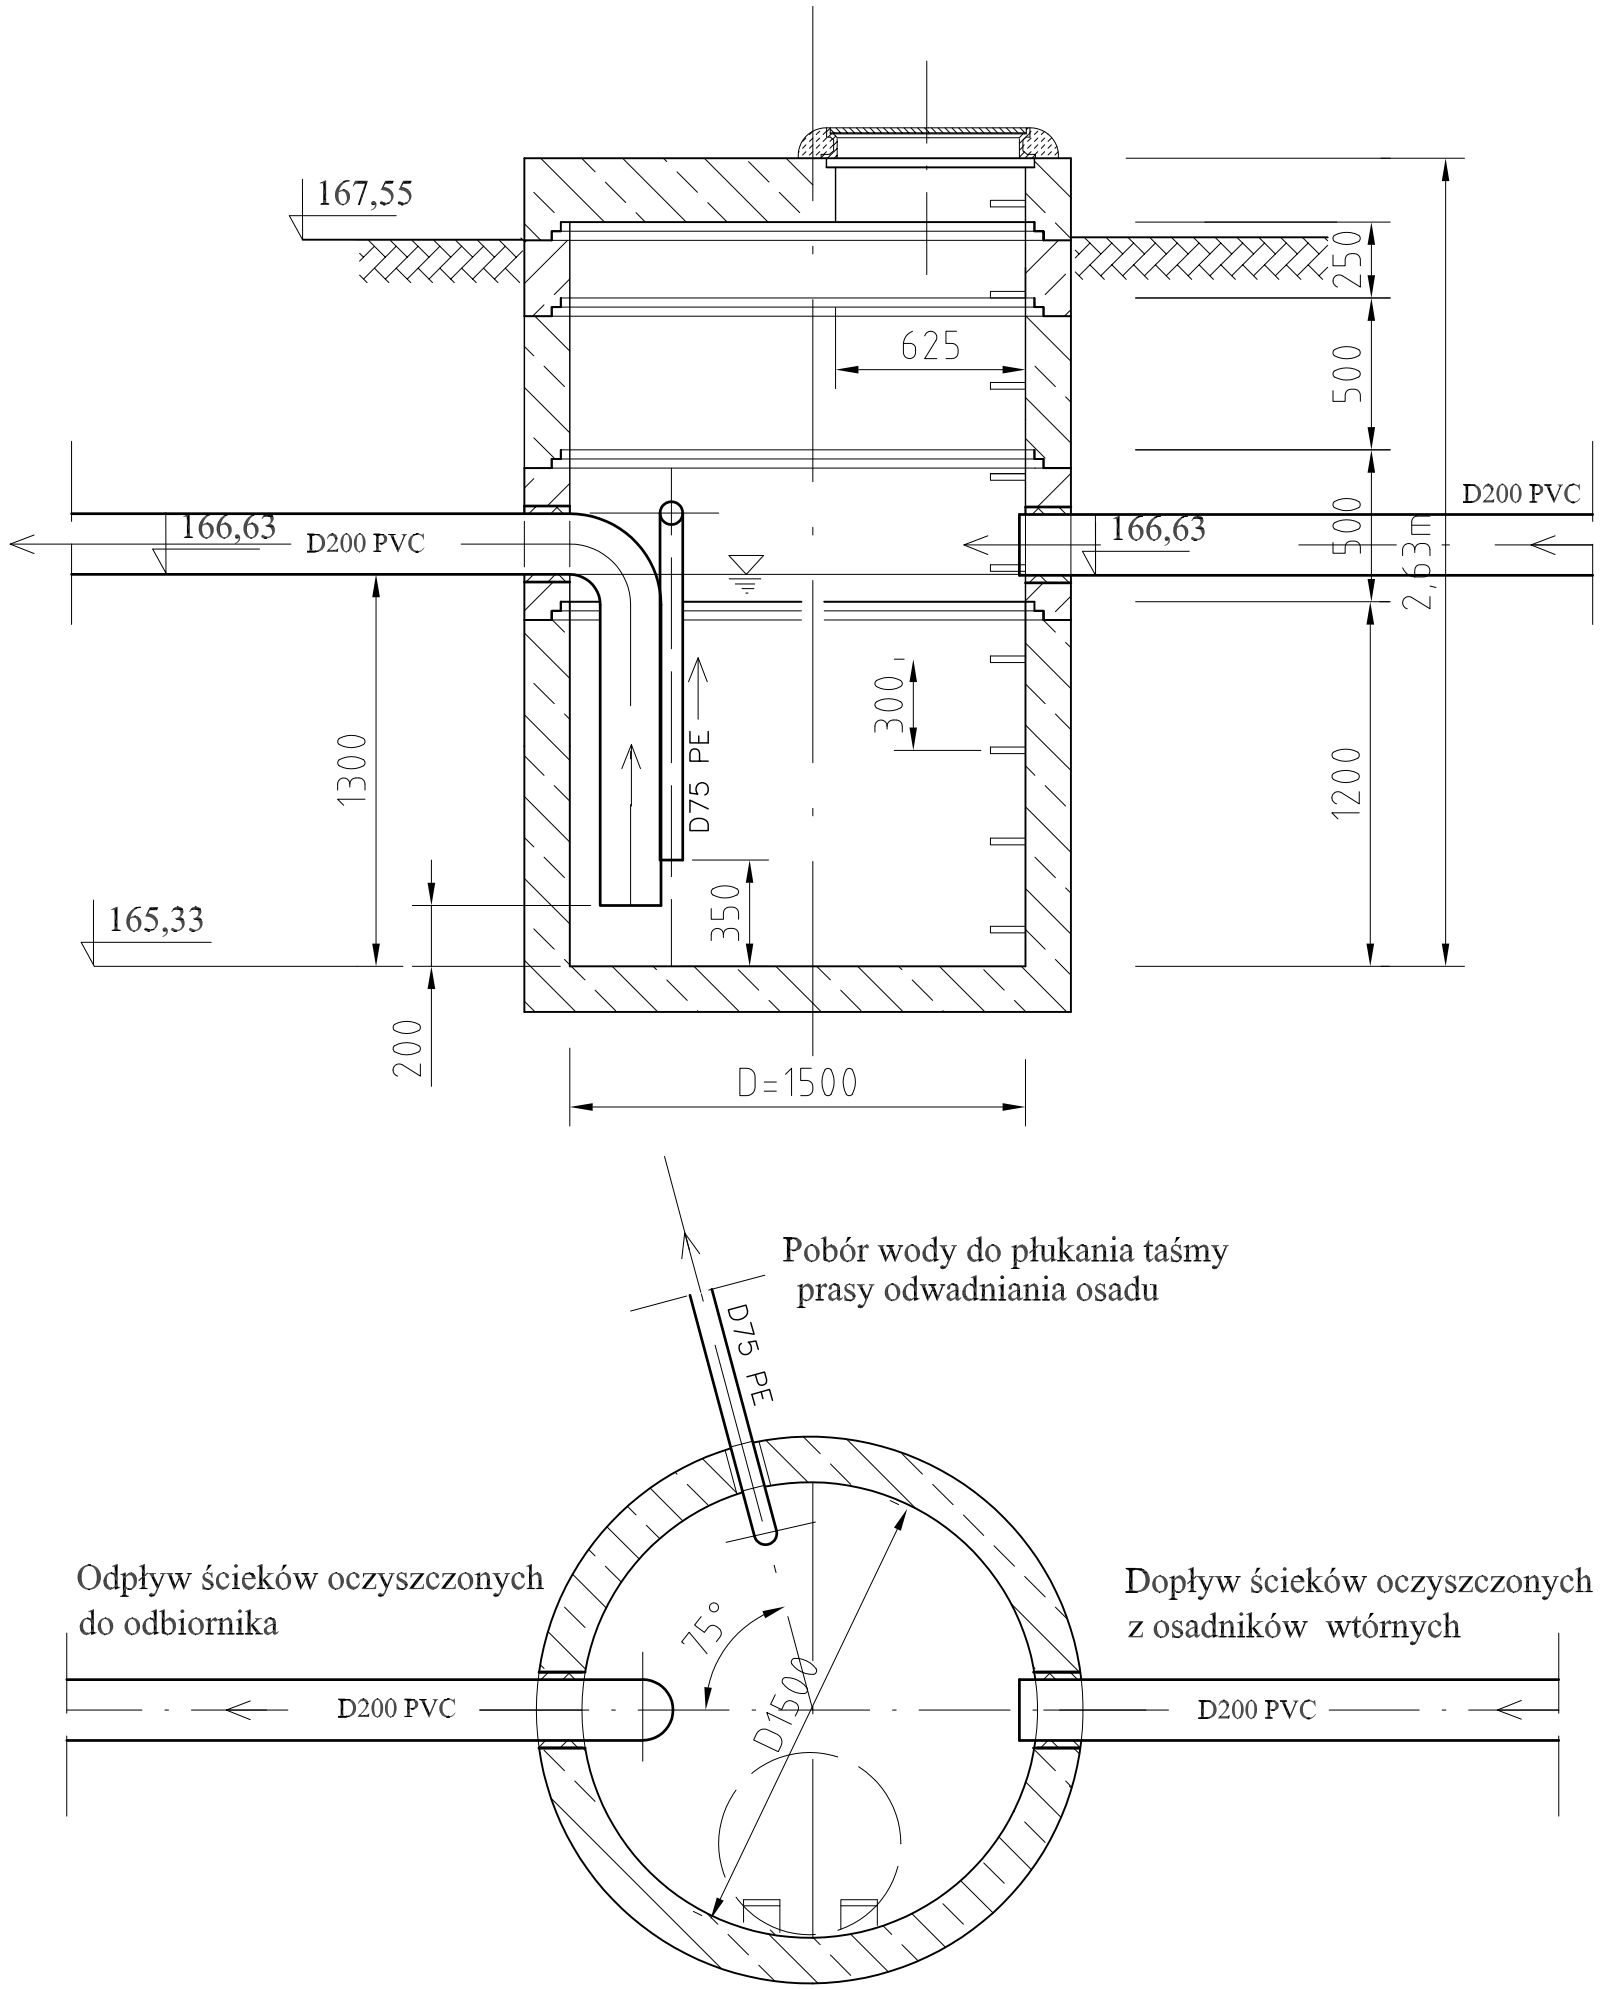

Dopływ ścieków oczyszczonych
z osadników wtórnych

Vczynne zbiornika = 2,3m^3

	TWŚ PROJEKTOWANIE JANUSZ URBANOWICZ 54-232 Wrocław, ul Niedźwiedzia 51/3					
INWESTOR	URZĄD GMINY W CEGŁOWIE					STADIUM P.B
TEMAT I ADRES	PRZEBUDOWA MECHANICZNO-BIOLOGICZNEJ OCZYSZCZALNI ŚCIEKÓW W MIEJSCOWOŚCI CEGŁÓW					
	IMIĘ I NAZWISKO	DATA	NR UPRAWNIEŃ	BRANŻA	PODPIS	NR UMOWY
PROJEKTANT	inż. Janusz Urbanowicz	10.2007r.	298/85/UW	technologia		NR RYS. T-10
SPRAWDZIŁ	mgr inż. Mariusz Sierpina	10.2007r.	302/88/UW	technologia		
TREŚĆ RYSUNKU	ZBIORNIK ŚCIEKÓW OCZYSZCZONYCH					SKALA 1:25