
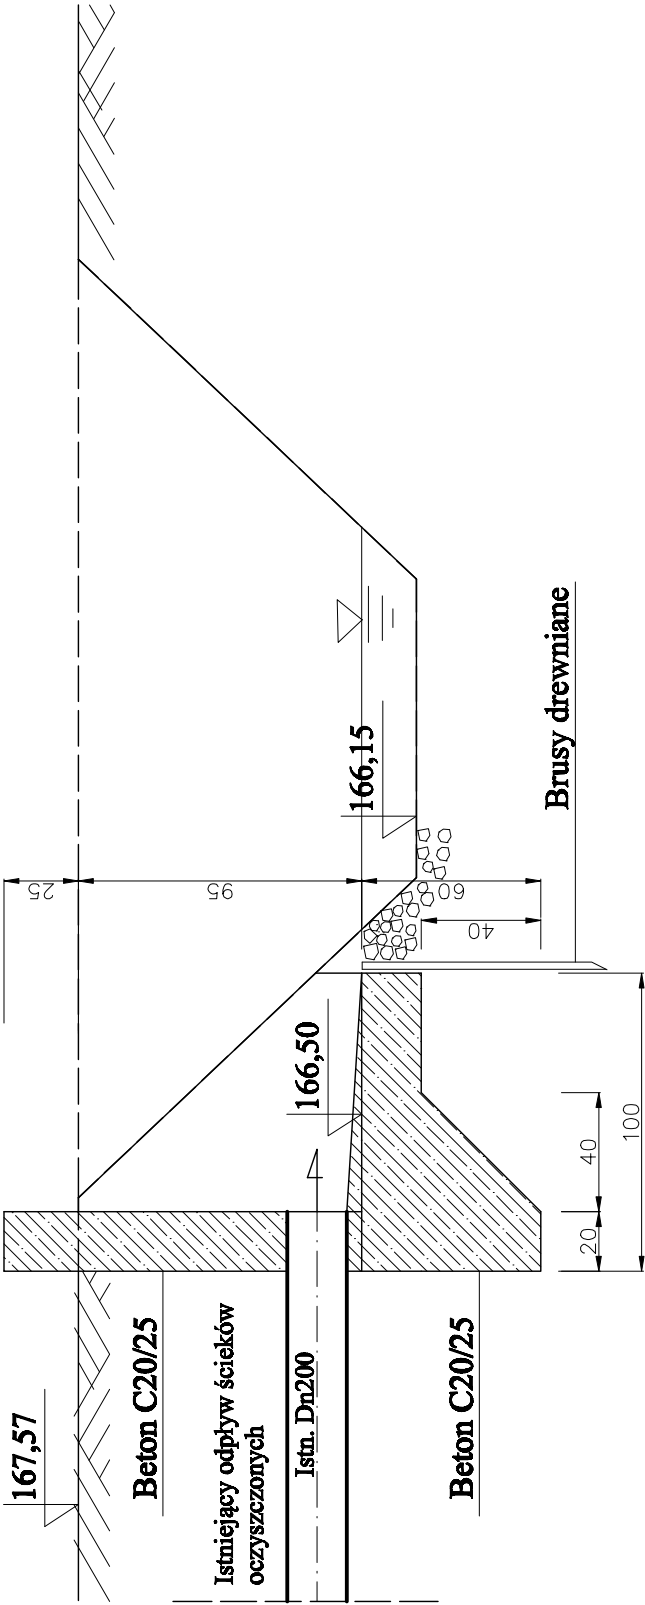



PRZEBUDOWA MECHANICZNO-BIOLOGICZNEJ OCZYSZCZALNI ŚCIEKÓW W MIEJSCOWOŚCI CEGŁÓW

URZĄDZENIE WODNE - WYLOT ŚCIEKÓW OCZYSZCZONYCH
DO ROWU "R-25" DOPIŁYU RZEKI "MIENIA"

RÓW "R-25" km. 0 +800

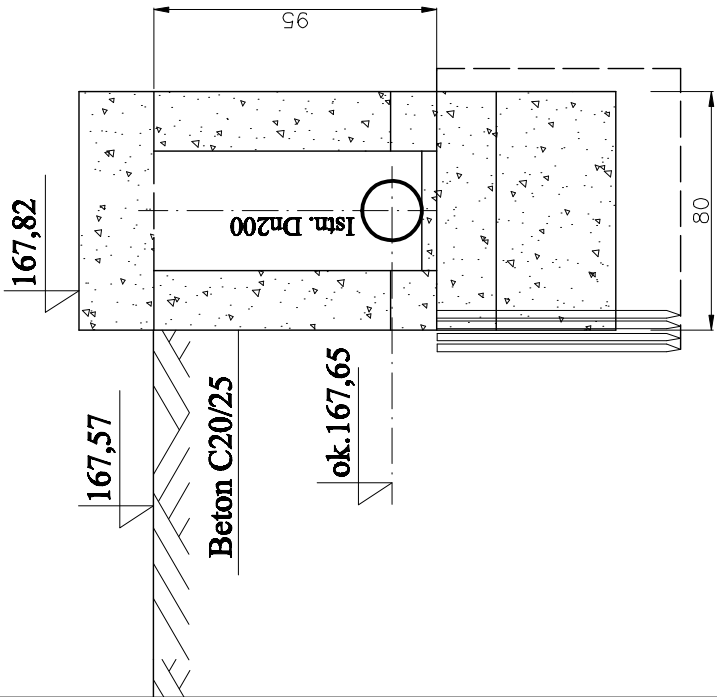

UWAGA: POWIERZCHNIA ZABUDOWY
URZĄDZENIA WODNEGO F=0,8m²

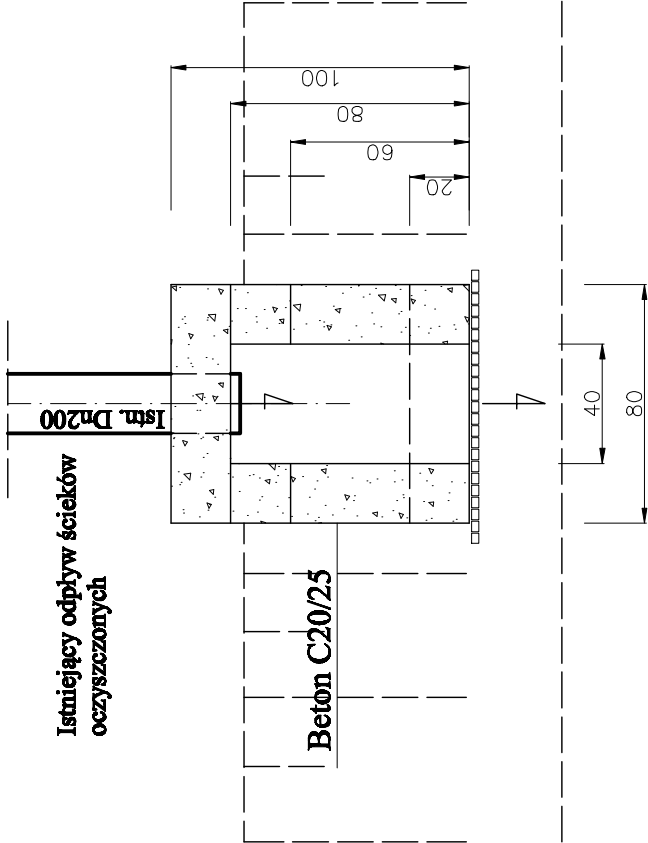

	TWŚ PROJEKTOWANIE JANUSZ URBANOWICZ 54-232 Wrocław, ul Niedźwiedzia 51/3					STADIUM
	INWESTOR	URZĄD GMINY W CEGŁOWIE				P.W
	TEMAT I ADRES	PRZEBUDOWA MECHANICZNO-BIOLOGICZNEJ OCZYSZCZALNI ŚCIEKÓW W MIEJSCOWOŚCI CEGŁÓW				NR UMOWY
	IMIE I NAZWISKO	DATA	NR UPRAWNIEN	BRANŻA	PODSIS	NR RYS
PROJEKTANT	inż. Janusz Urbanowicz	05.2012r.	298/85/UW	technologia		
SPRAWDZEL						
TREŚĆ RYSUNKU	URZĄDZENIE WODNE - WYLOT ŚCIEKÓW OCZYSZCZONYCH					SKALA 1:50