


Plan orientacyjny

PROJEKTOWY	IMI, NAWISKO	BRANŻA	PODPIS
PROJEKTANT	inż. Andrzej Bieliński	BRANŻA	sanitarna
INSTRUMENT	05-319 Cegłów ul. T. Kościuszki 4		
OBIEKT	PROGRAM SANITACJI		
Nowe Iganie, 08-103 Śledce ul. Listopadowa 15			
Biuro Techniczne PROINWEST			
Andrzej Bieliński			
Nowe Iganie, 08-103 Śledce ul. Listopadowa 15			

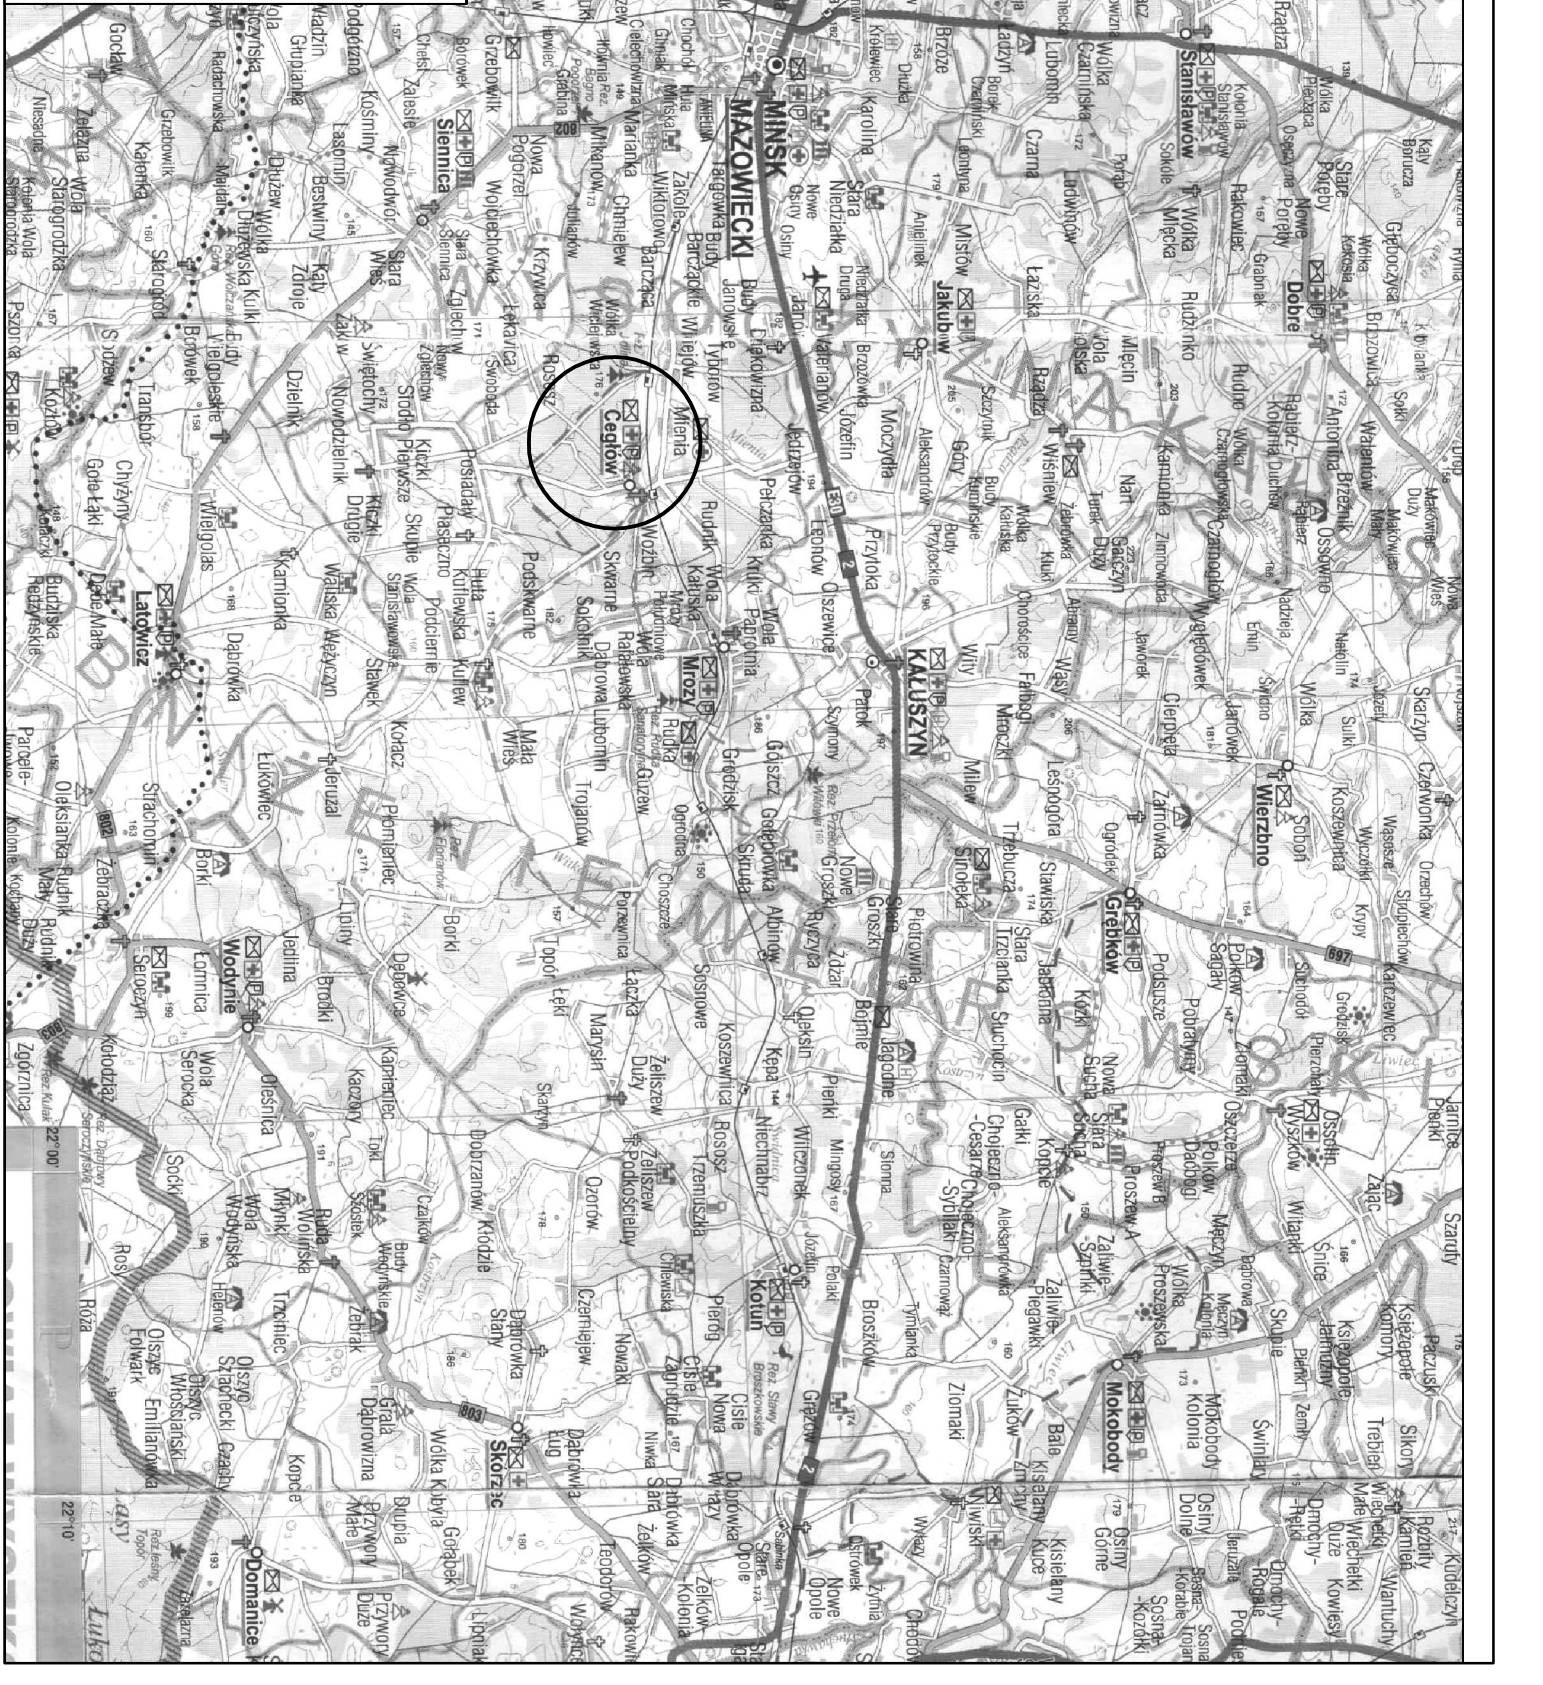

Projekt nr	Stadium	Branża	Data	Skala	Nr rys.
	PB	sanitarna	10.2014r.		0