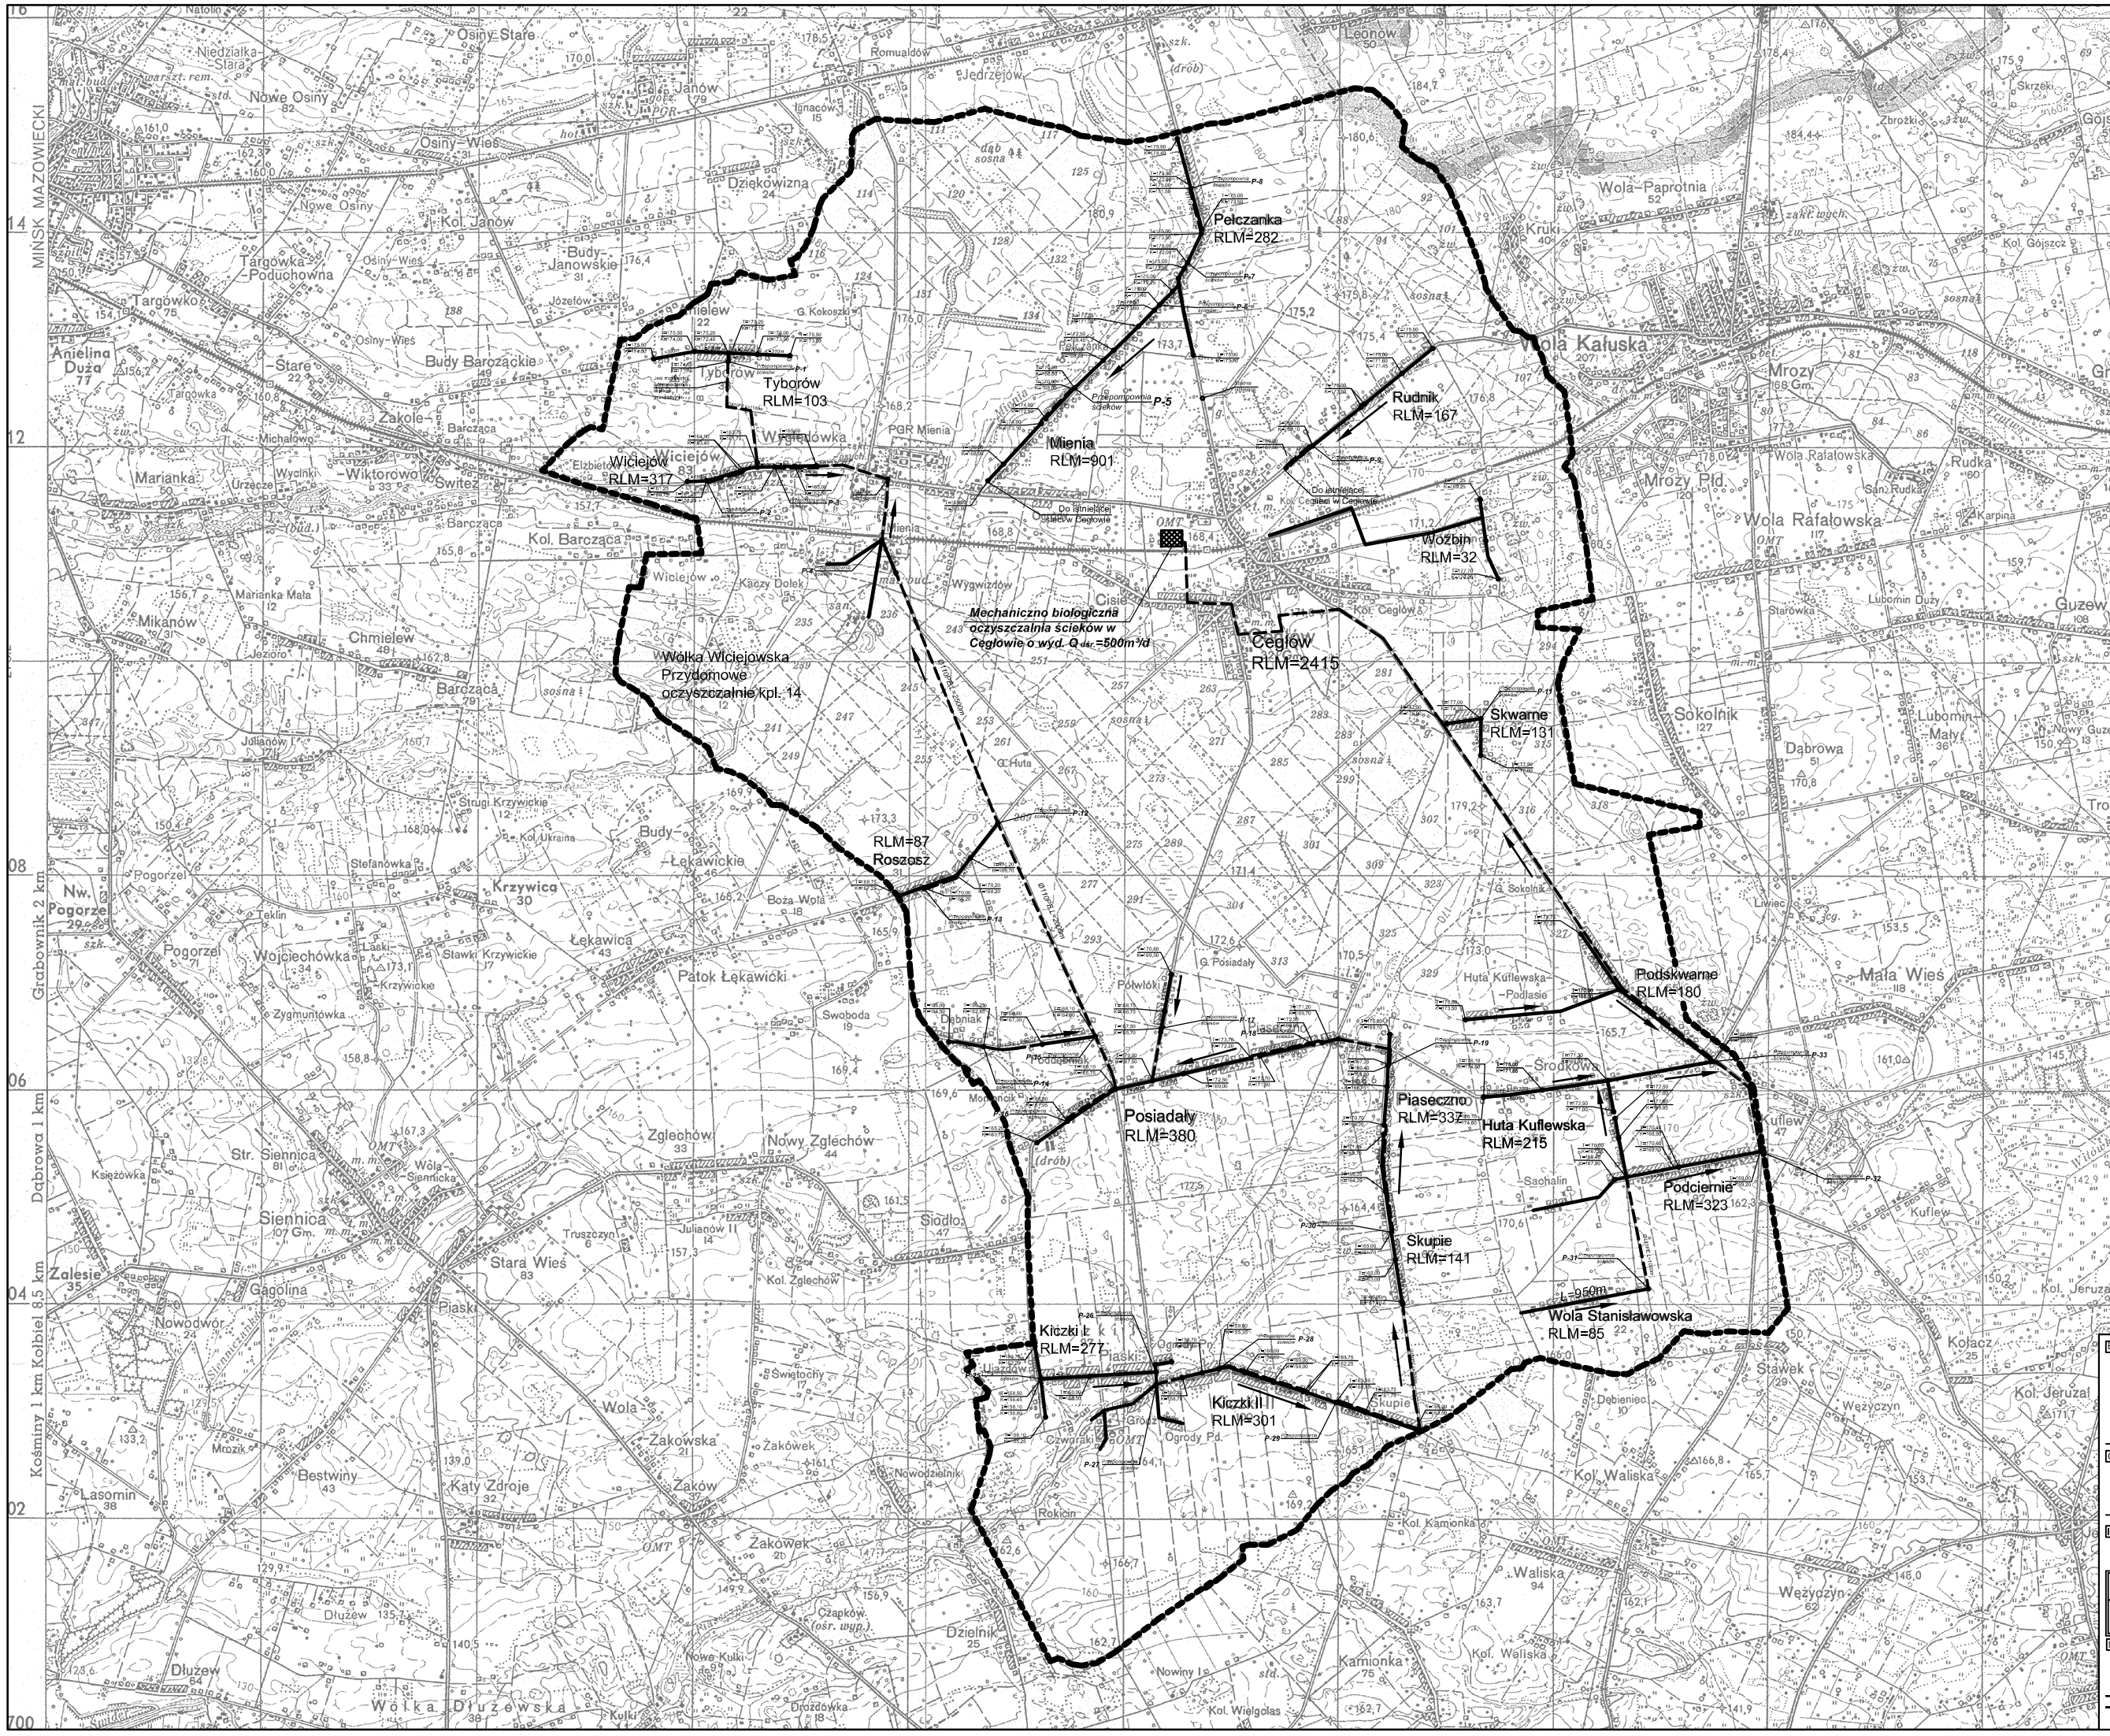

Biuro projektowe

Biuro Techniczne PROINWEST
Andrzej Bieliński
Nowe Iganie, 08-103 Siedlce ul. Listopadowa 15

OBIEKT

PROGRAM SANITACJI GMINY CEGŁÓW

INWESTOR

Gmina Cegłów
05-319 Cegłów ul. T. Kościuszki 4

ZESPÓŁ PROJEKTOWY	IMIĘ, NAZWISKO NR UPR.	BRANŻA	PODPIS
PROJEKTANT	inż. Andrzej Bieliński upr. nr 62/78	sanitarna	

NAZWA RYSUNKU

Plan ogólny kanalizacji sanitarnej

Projekt nr	Stadium	Branża	Data	Skala	Nr rys.
	PB	sanitarna	10.2014r.		1A