


STUDZIENKA REWIZYJNO-ODPOWIETRZAJĄCA NA PRZEWODZIE TŁOCZNYM

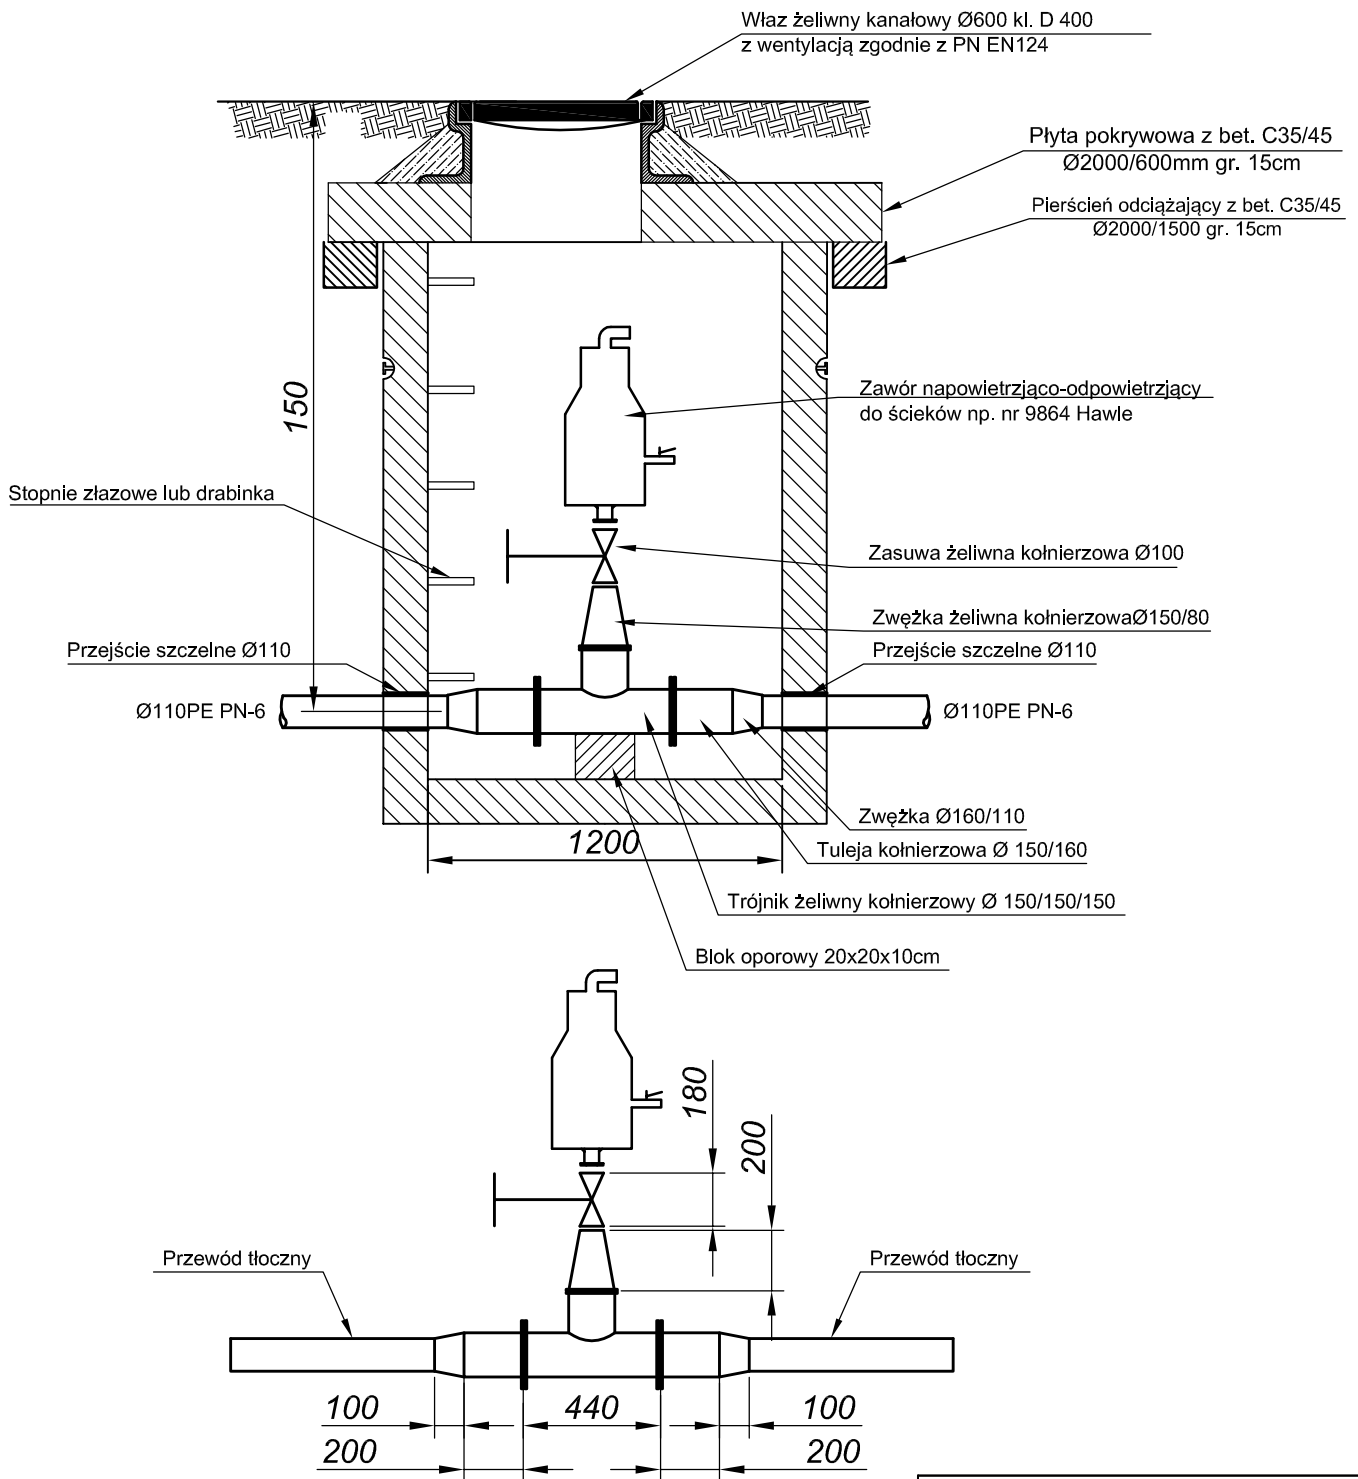

Biuro projektowe

Biuro Techniczne PROINWEST
Andrzej Bieliński
Nowe Iganie, 08-103 Siedlce ul. Listopadowa 15

OBIEKT

PROGRAM SANITACJI
GMINY CEGŁÓW

INWESTOR

Gmina Ceglów
05-319 Ceglów ul. T. Kościuszki 4

ZESPOŁ PROJEKTOWY	IMIĘ, NAZWISKO NR UPR.	BRANŻA	PODPIS
PROJEKTANT	Inż. Andrzej Bieliński upr. nr 62/78	sanitarna	

NAZWA RYSUNKU

Schemat studzienki rewizyjno-odpowietrzająca na przewodzie tłocznym

Projekt nr	Stadium	Branża	Data	Skala	Nr rys.
	PB	sanitarna	10.2014r.		8