Schemat odprowadzenia ścieków oczyszczonych do gruntu za pomocą pakietów drenażowych
(przepompownia ścieków surowych i oczyszczonych)

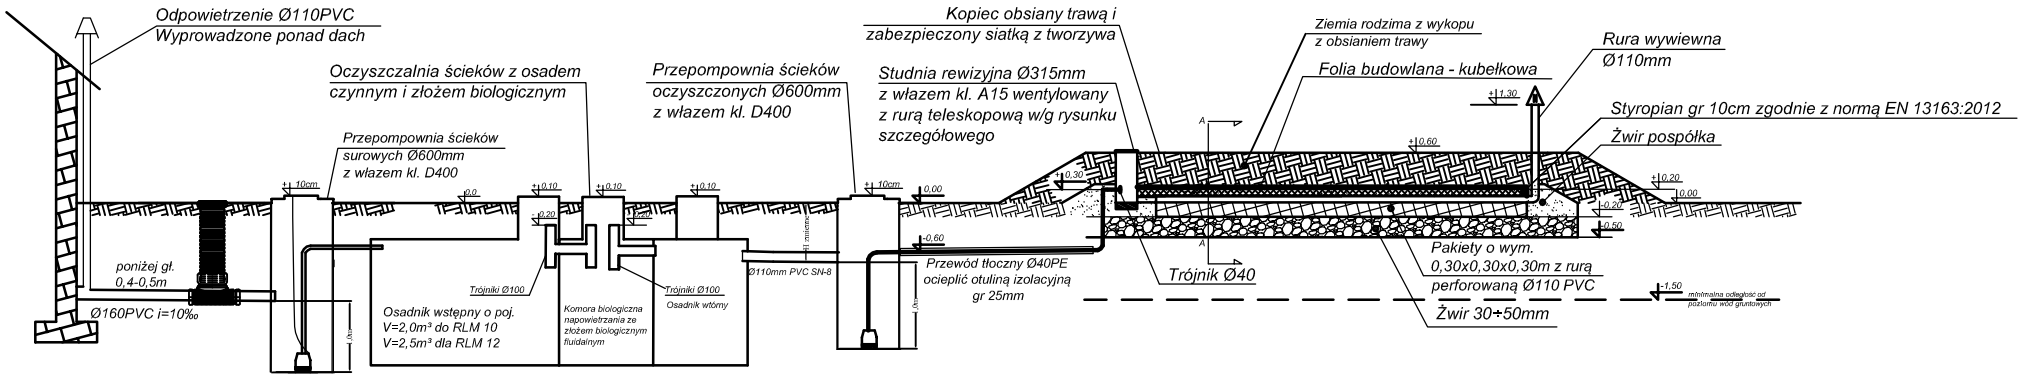

Rzut A-A
(cztery ciągi pakietów rozsączających)

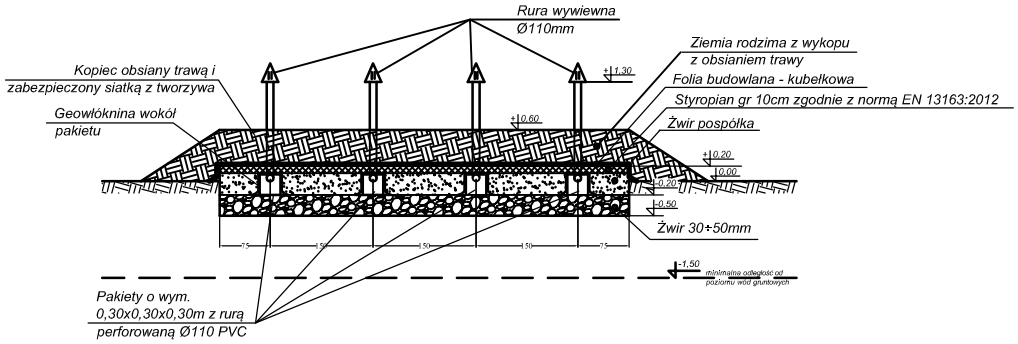

Biuro projektowe

Biuro Techniczne PROINWEST
Andrzej Bieliński
Nowe Iganie, 08-103 Siedlce ul. Listopadowa 15

OBIEKT

PROGRAM SANITYZACJI GMINY CEGŁÓW

INWESTOR

Gmina Cegłów
05-319 Cegłów ul. T. Kościuszki 4

ZESPÓŁ PROJEKTOWY	IMIĘ, NAZWISKO NR UPR.	BRANŻA	PODPIS
PROJEKTANT	Inż. Andrzej Bieliński upr. nr 62/78	sanitarna	

NAZWA RYSUNKU

Schemat odprowadzenia ścieków do pakietów drenażowych

Projekt nr	Stadium	Branża	Data	Skala	Nr rys.
PB	sanitarna		10.2014r.	schemat	9