


Schemat odprowadzenia ścieków oczyszczonych do studni chłonnej (przepompownia ścieków oczyszczonych)

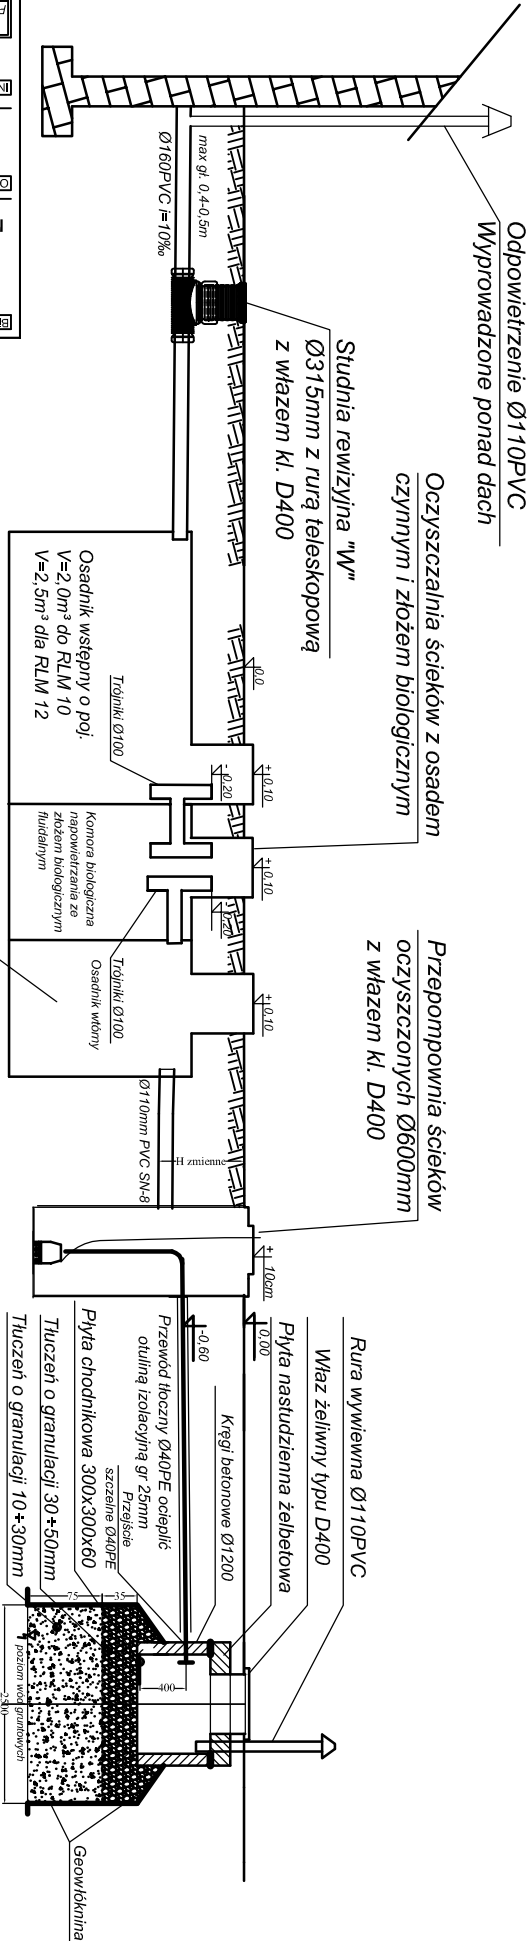

INWESTOR		Gmina Cegłów		05-319 Cegłów ul. T. Kościuszki 4	
OBJEKT		PROGRAM SANITYZACJI		Nowe Iganie, 08-103 Stedice ul. Listopadowa 15	
Biurowie		Biuro Techniczne PROINWEST		Andrzej Biełłowski	
Nazwa rysunku		Schemat odprowadzenia ścieków		do studni chłonnej	
ZESPÓŁ PROJEKTOWY		IMIE, NAZWISKO		BRANŻA	
PROJEKTANT		Inż. Andrzej Biełłowski		sanitarna	
upr. nr 62/78		Podpis		Data	
10.2014r.		Skala		Nr rys.	
PB		Projekt nr		11	