


dz. ew. nr 330  
skala 1:50

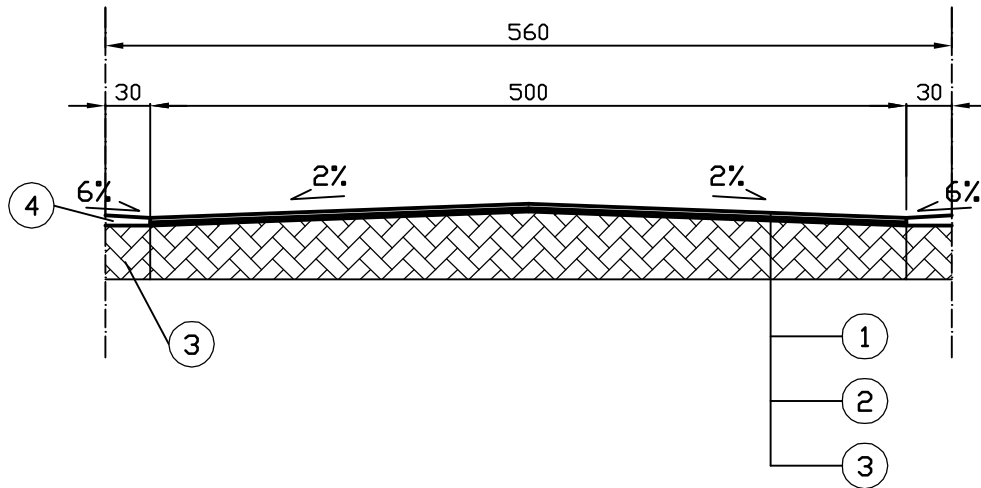

#### LEGENDA

- ① projektowana warstwa ścieralna gr. 3cm
- ② projektowana warstwa wiążąca gr. 2cm
- ③ istniejąca podbudowa z kruszyw tamanych
- ④ pobocza - grunt z odkładu