


MIJSCOWY PLAN ZAGOSPODAROWANIA PRZESTRZENNEGO

CZĘŚCI MIEJSCOWOŚCI **C E G Ł Ó W**

INFRASTRUKTURA ELEKTROENERGETYCZNA

POWIAT MIŃSKI

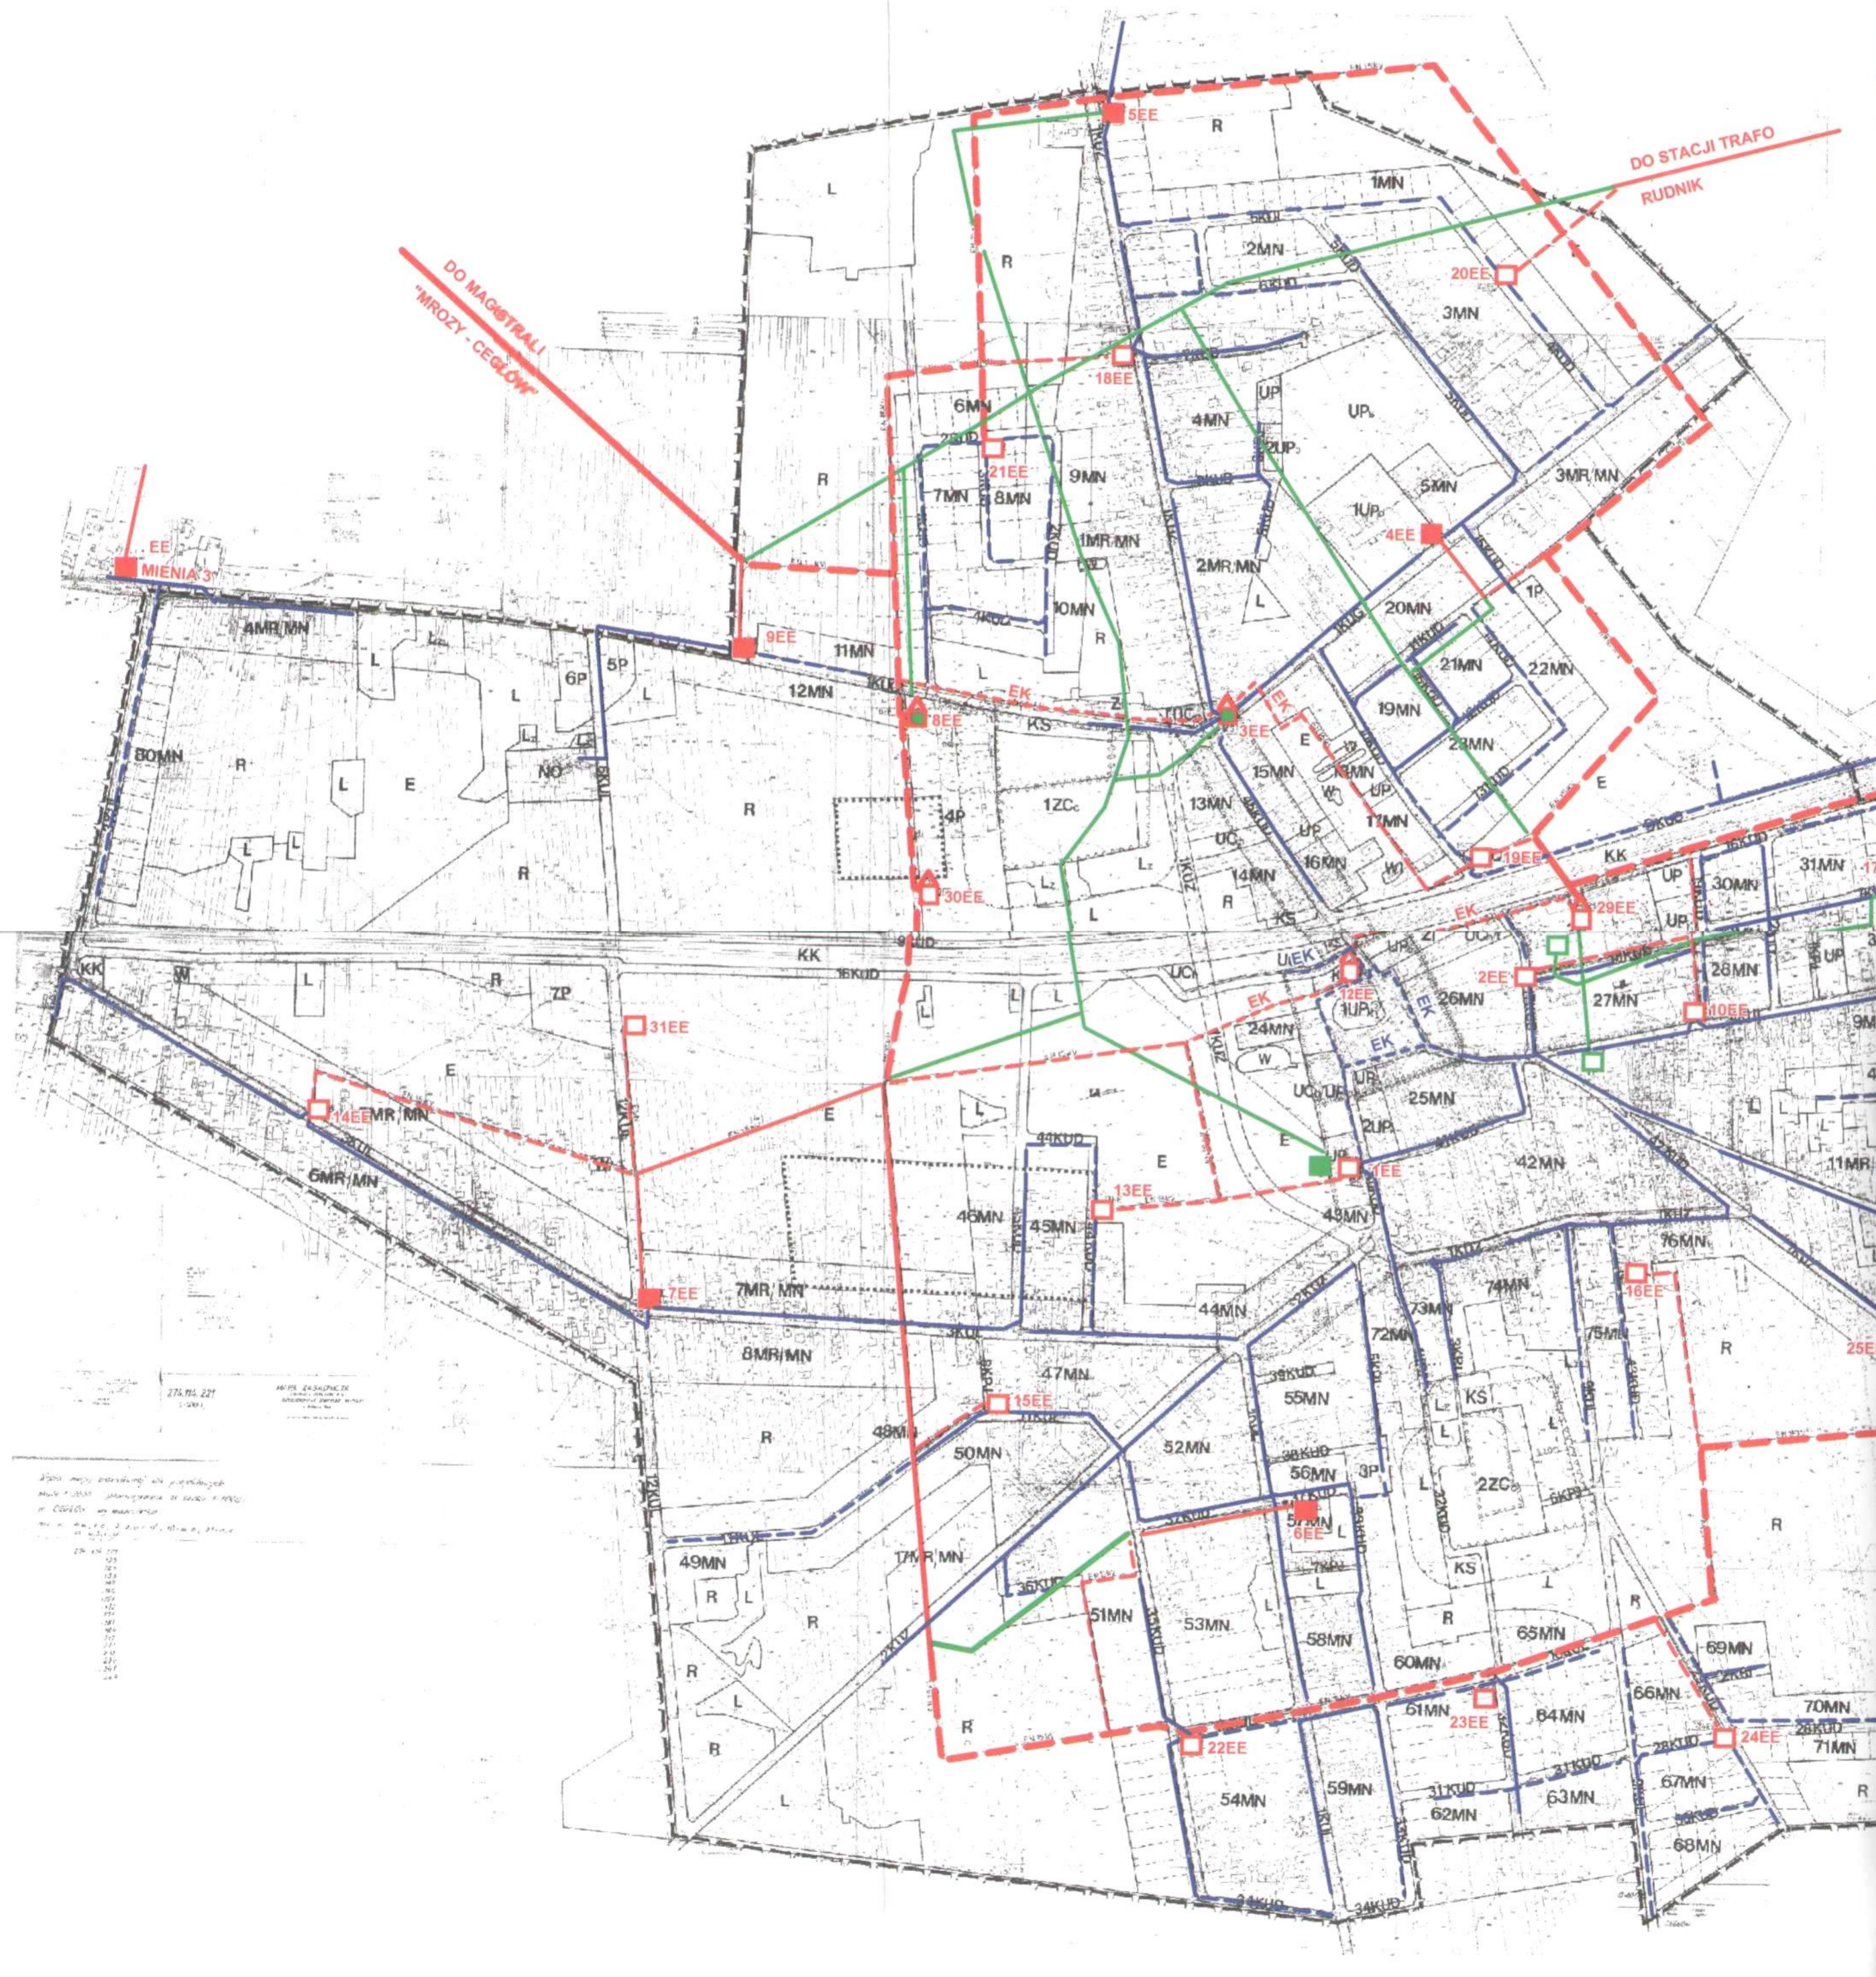


OZNACZENIA

	GRANICA OBSZARU OBJĘTEGO PLANEM
	LINIE ROZGRANICZAJĄCE TERENY O RÓŻNYCH FUNKCJACH
	LINIE WEWNĘTRZNEGO PODZIAŁU NA DZIAŁKI BUDOWLANE
	GRANICE OBSZARU O OGRANICZONYM SPOSOBIE UŻYTKOWANIA
	GRANICE STREFY "A" - PEŁNEJ OCHRONY HISTORYCZNEJ STRUKTURY PRZESTRZENNEJ
	GRANICE STREFY "B" - OCHRONY ZACHOWANYCH ELEMENTÓW ZABYTKOWYCH
	GRANICE STREFY "K" - OCHRONY KRAJOBRAZU
	GRANICE STREFY "E" - OCHRONY EKSPOZYCJI ZESPOŁU ZABYTKOWEGO
	GRANICE STREFY "OW" - OBSERWACJI ARCHEOLOGICZNYCH
	POMNIKI PRZYRODY

MR/MN	TERENY ZABUDOWY ZAGRODOWEJ I MIESZKANIOWEJ JEDNORODZINNEJ	L	TERENY LASÓW
MN	TERENY ZABUDOWY MIESZKANIOWEJ JEDNORODZINNEJ	Lz	TERENY ZALESIEŃ
UP	TERENY USŁUG PUBLICZNYCH	E	TERENY OCHRONY EKOLOGICZNEJ
UPo	TERENY USŁUG OŚWIATY	R	TERENY UPRAW POLOWYCH
UPs	TERENY USŁUG SPORTU	W	TERENY WÓD
UPz	TERENY USŁUG OCHRONY ZDROWIA	NO	TEREN OCZYSZCZALNI ŚCIEKÓW
UPk	TERENY USŁUG SAKRALNYCH	NOp	TEREN PRZEPOMPOWNI ŚCIEKÓW
UPa	TERENY USŁUG ADMINISTRACJI	KK	TERENY KOLEJOWE
UPI	TERENY USŁUG ŁĄCZNOŚCI	KS	TERENY PARKINGÓW
UPI	TERENY USŁUG INNYCH	KUG	DROGI GŁÓWNE
UC	TERENY USŁUG KOMERCYJNYCH	KUZ	DROGI ZBIORCZE
UCh	TERENY USŁUG HANDLU	KUL	DROGI LOKALNE
UCg	TERENY USŁUG GASTRONOMII	KUD	DROGI DOJAZDOWE
UCf	TERENY USŁUG FINANSOWYCH	KPJ	CIĄGI PIESZO - JEZDNE
UCb	TERENY USŁUG BYTOWYCH	EN15kV	NAPOWIETRZNE LINIE ELEKTROENERGETYCZNE ŚREDNIEGO NAPIĘCIA SN 15 kV
ZCc	TERENY CMENTARZY CZYNNYCH	EK15kV	KABLOWE LINIE ELEKTROENERGETYCZNE ŚREDNIEGO NAPIĘCIA SN15 kV
ZI	TERENY ZIELENI IZOLACYJNEJ		NAPOWIETRZNE STACJE TRANSFORMATOROWE TRAF0 15/0,4 kV
P	TERENY DZIAŁALNOŚCI GOSPODARCZEJ		WNĘTRZOWE STACJE TRANSFORMATOROWE TRAF0 15/0,4 kV

OZNACZENIA BRANŻOWE

	LINIE SN 15 kV
	ISTN. NAPOWIETRZNA DO PRZEBUDOWY NA MAGISTRALĘ PIERŚCIENIOWĄ 70 mm ²
	PROJEKTOWANA MAGISTRALA PIERŚCIENIOWA 70 mm ²
	ISTNIEJĄCA Z PRZEWODAMI AFL 35 mm ²
	PROJEKTOWANA Z PRZEWODAMI O PRZEKROJU 35 mm ²
	PROJEKTOWANY ODCINEK LINII KABLOWEJ
	DO ROZBIÓRKI
	1 INIF n n 0,4 kV
	ISTNIEJĄCA NAPOWIETRZNA DO ETAPOWEJ ADAPTACJI I MODERNIZACJI
	PROJEKTOWANA NAPOWIETRZNA
	PROJEKTOWANA KABLOWA
	STACJE TRAF0 15/0,4kV
	PROJEKTOWANA WNĘTRZOWA
	PROJEKTOWANA WNĘTRZOWA ZASTĘPUJĄCA SŁUPOWĄ
	PROJEKTOWANA SŁUPOWA
	ISTNIEJĄCA SŁUPOWA
	SŁUPOWA DO ROZBIÓRKI

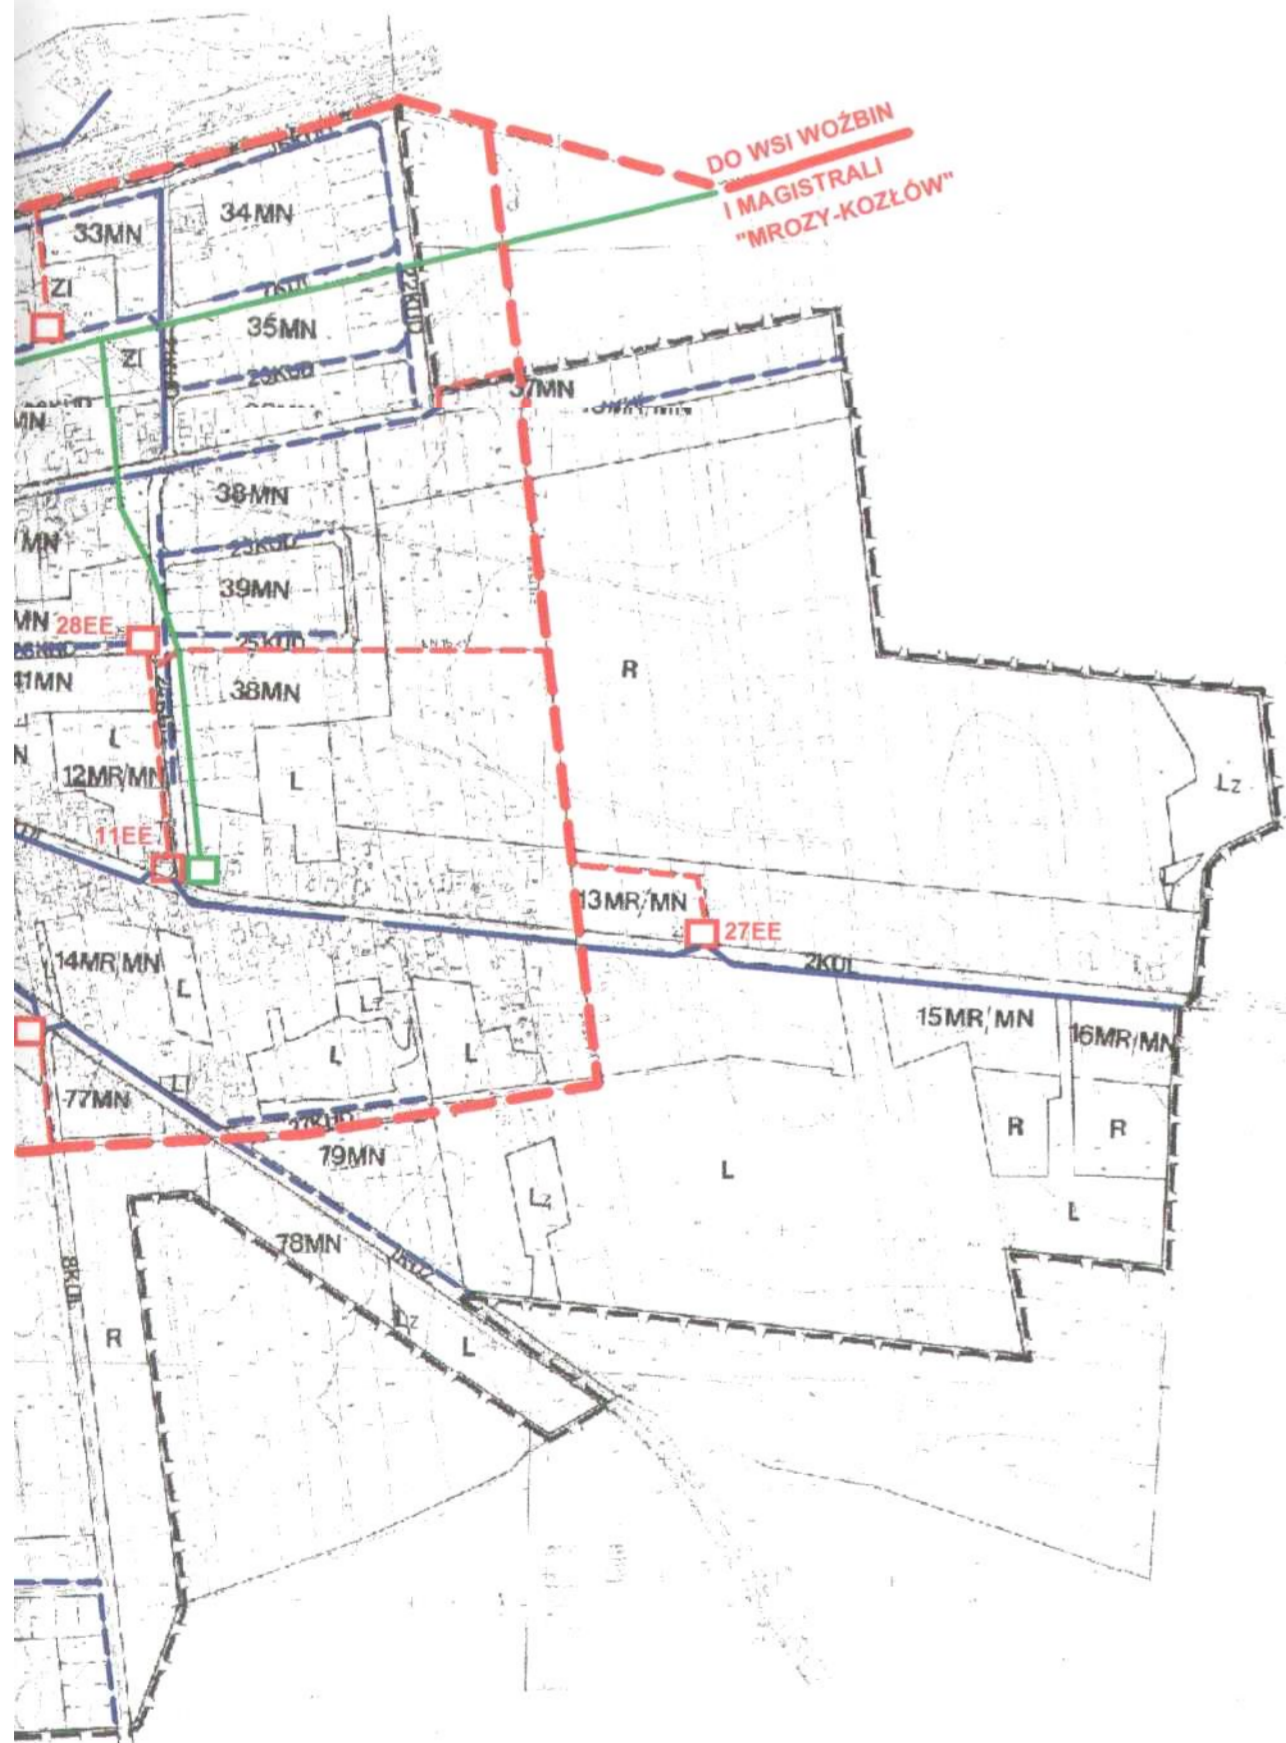

MAZOWIECKIE BIURO PLANOWANIA PRZESTRZENNEGO I ROZWOJU REGIONALNEGO ODDZIAŁ TERENOWY W SIEDL.CACH		
MIEJSCOWY PLAN ZAGOSPODAROWANIA PRZESTRZENNEGO CZĘŚCI MIEJSCOWOŚCI GĘGŁÓW		
ZESPÓŁ AUTORSKI	IMIĘ I NAZWISKO	PODPISY
GŁÓWNY PROJEKTANT	mgr M. ROGOWIEC upr.urb. nr 394/88	
STRUKTURA FUNKCJONALNO-PRZESTRZENNA	mgr inż. arch. W. PŁASEK upr.urb. nr 1460/94	
ŚRODOWISKO PRZYRODNICZE	mgr M. ROGOWIEC	
KOMUNIKACJA	inż. P. PAWLIK	
INŻYNIERIA SANITARNA	mgr inż. U. GĄDOMSKA	
ELEKTROENERGETYKA	mgr inż. Z. CIESZKOWSKI	
OPRACOWANIE GRAFICZNE	tech.bud. K. PAFRÓCZKA tech.bud. G. ZACIURA	
DYREKTOR ODDZIAŁU TERENOWEGO	mgr inż. arch. MALGORZATA SIENKIEWICZ	