


Załącznik Nr 1  
do decyzji .....  
załącznik graficzny .....  
do nr ew. gr. 745/1745 oraz Stajnia  
(projekt)

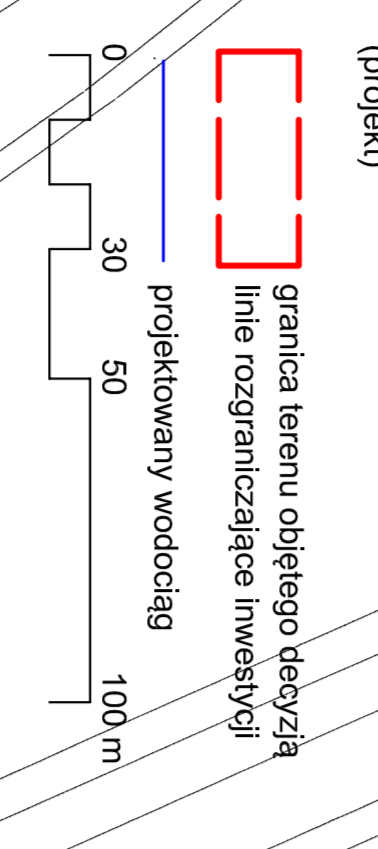

1:200  
graniczka terenu objętego decyzją  
linia rozgraniczająca inwestycji  
Projektowany wodociąg

skala 1:1000