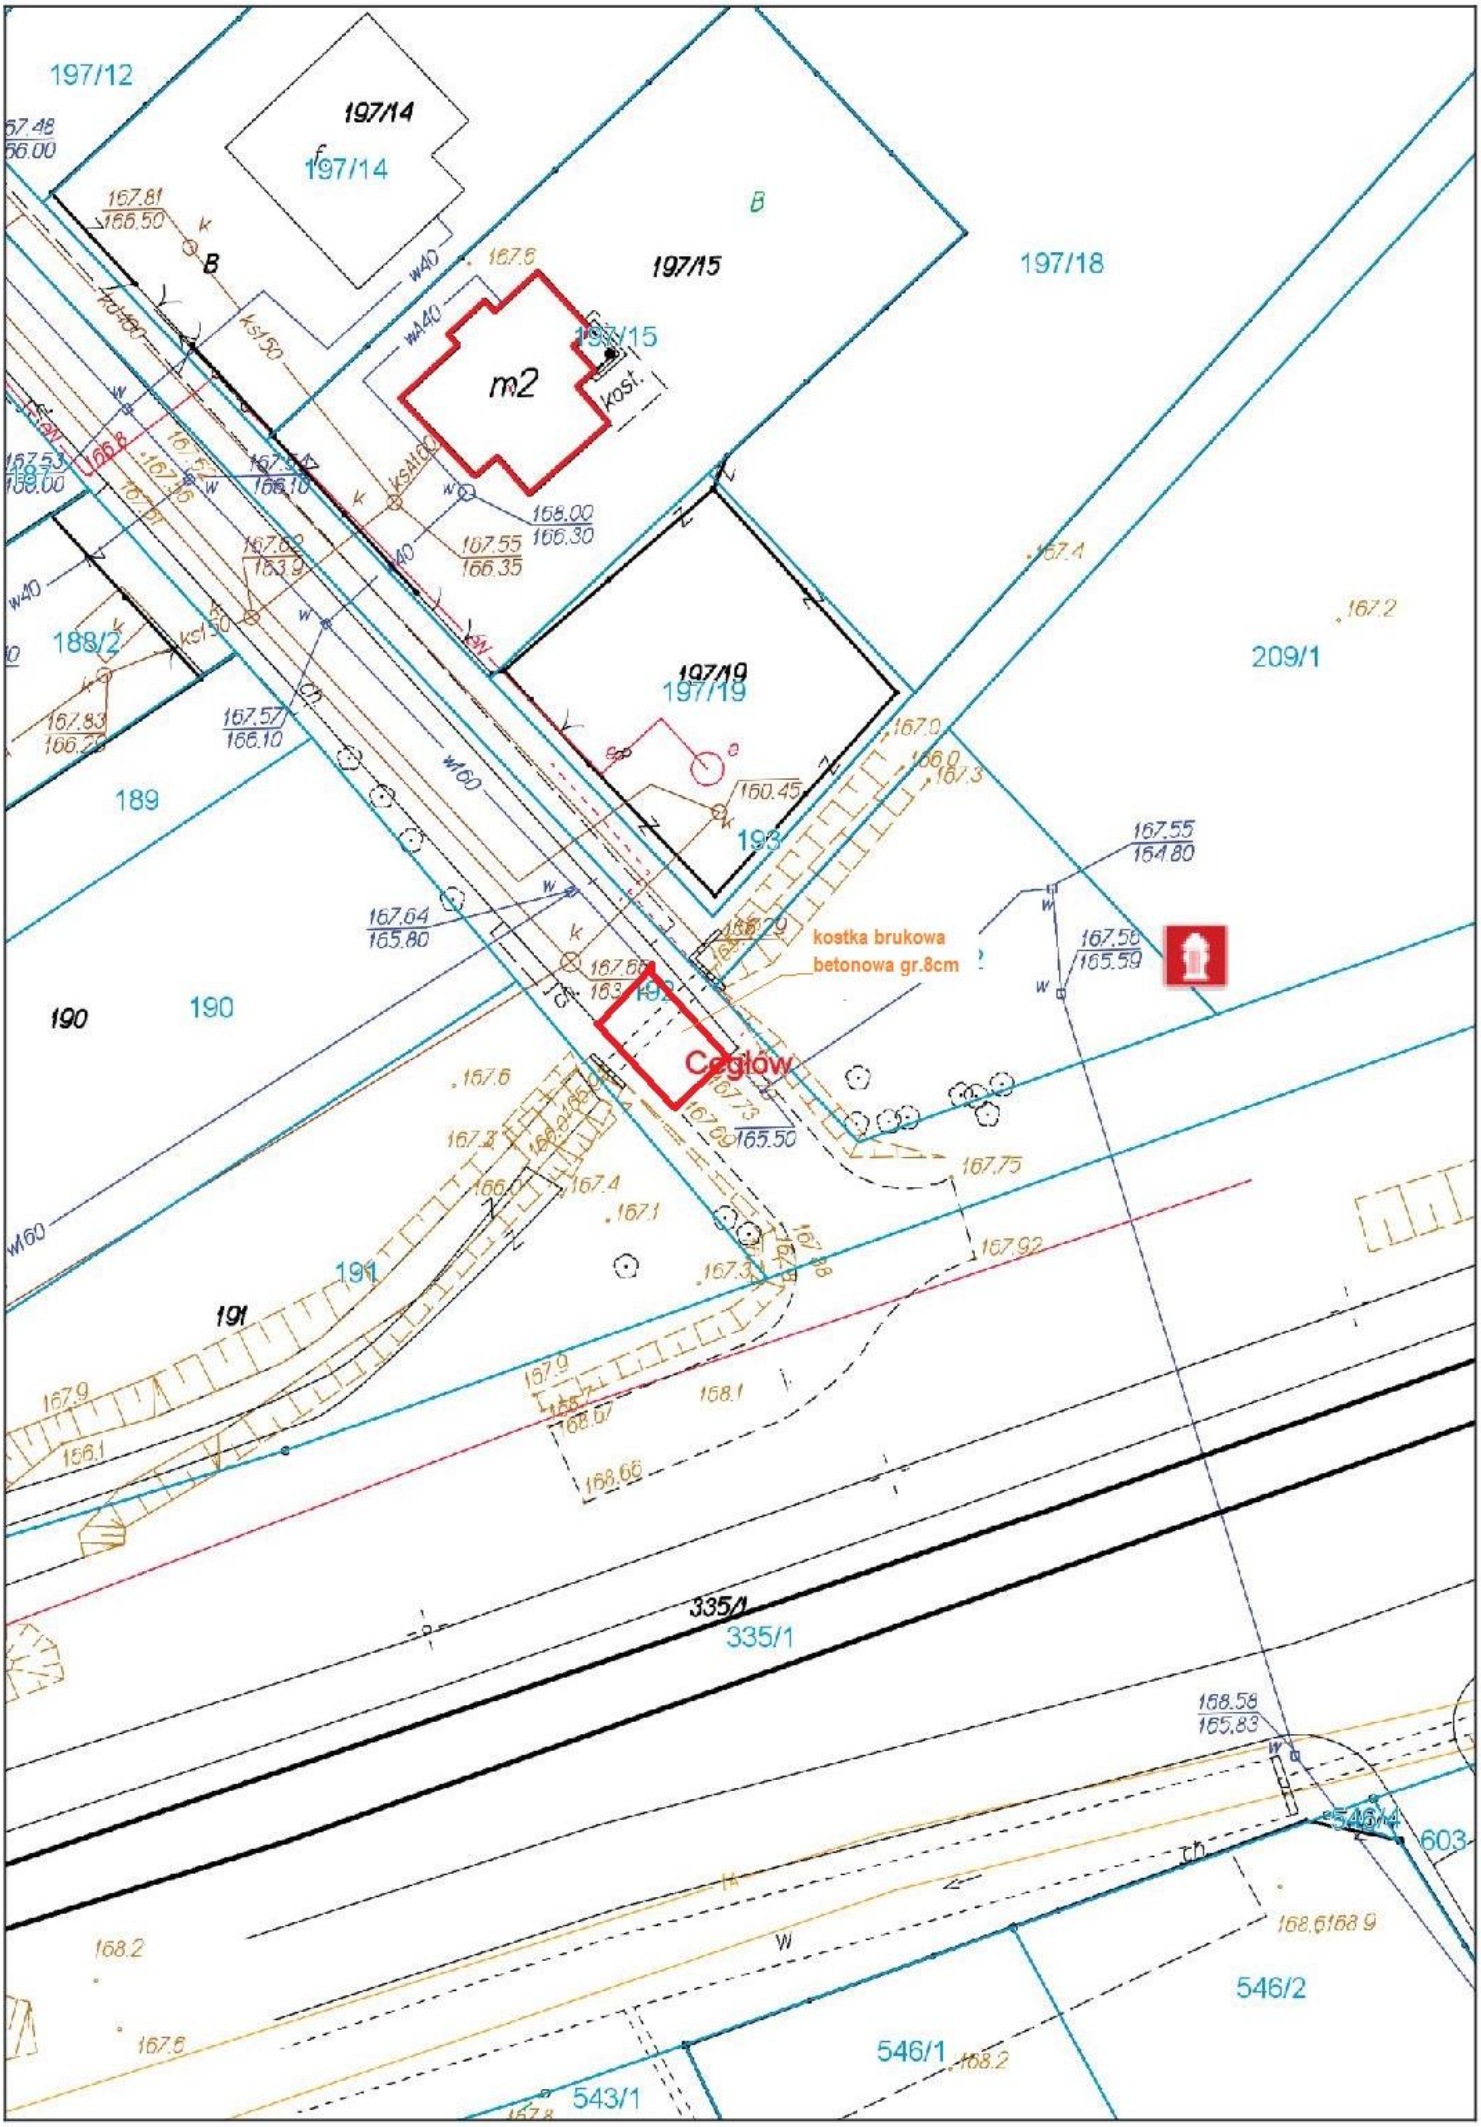
197/12
197/14
197/14
197/15
197/15
197/18
m2
197/19
197/19
188/2
209/1
189
193
kostka brukowa
betonowa gr.8cm
Ceglów
190
190
191
191
335/1
335/1
546/4
603
546/2
546/1
543/1