


PLAN ZAGOSPODAROWANIA
 terenu Świetlicy Wiejskiej w m. Podskwarne
 do realizacji podjazdu dla osób niepełnosprawnych
 i utwardzenia terenu kostką brukową i ocieplenia budynku
 (działka nr ew. 110;113;114;116)

skala 1:1000 x 1,98 = 1:500
 (powiększenie na xsero)

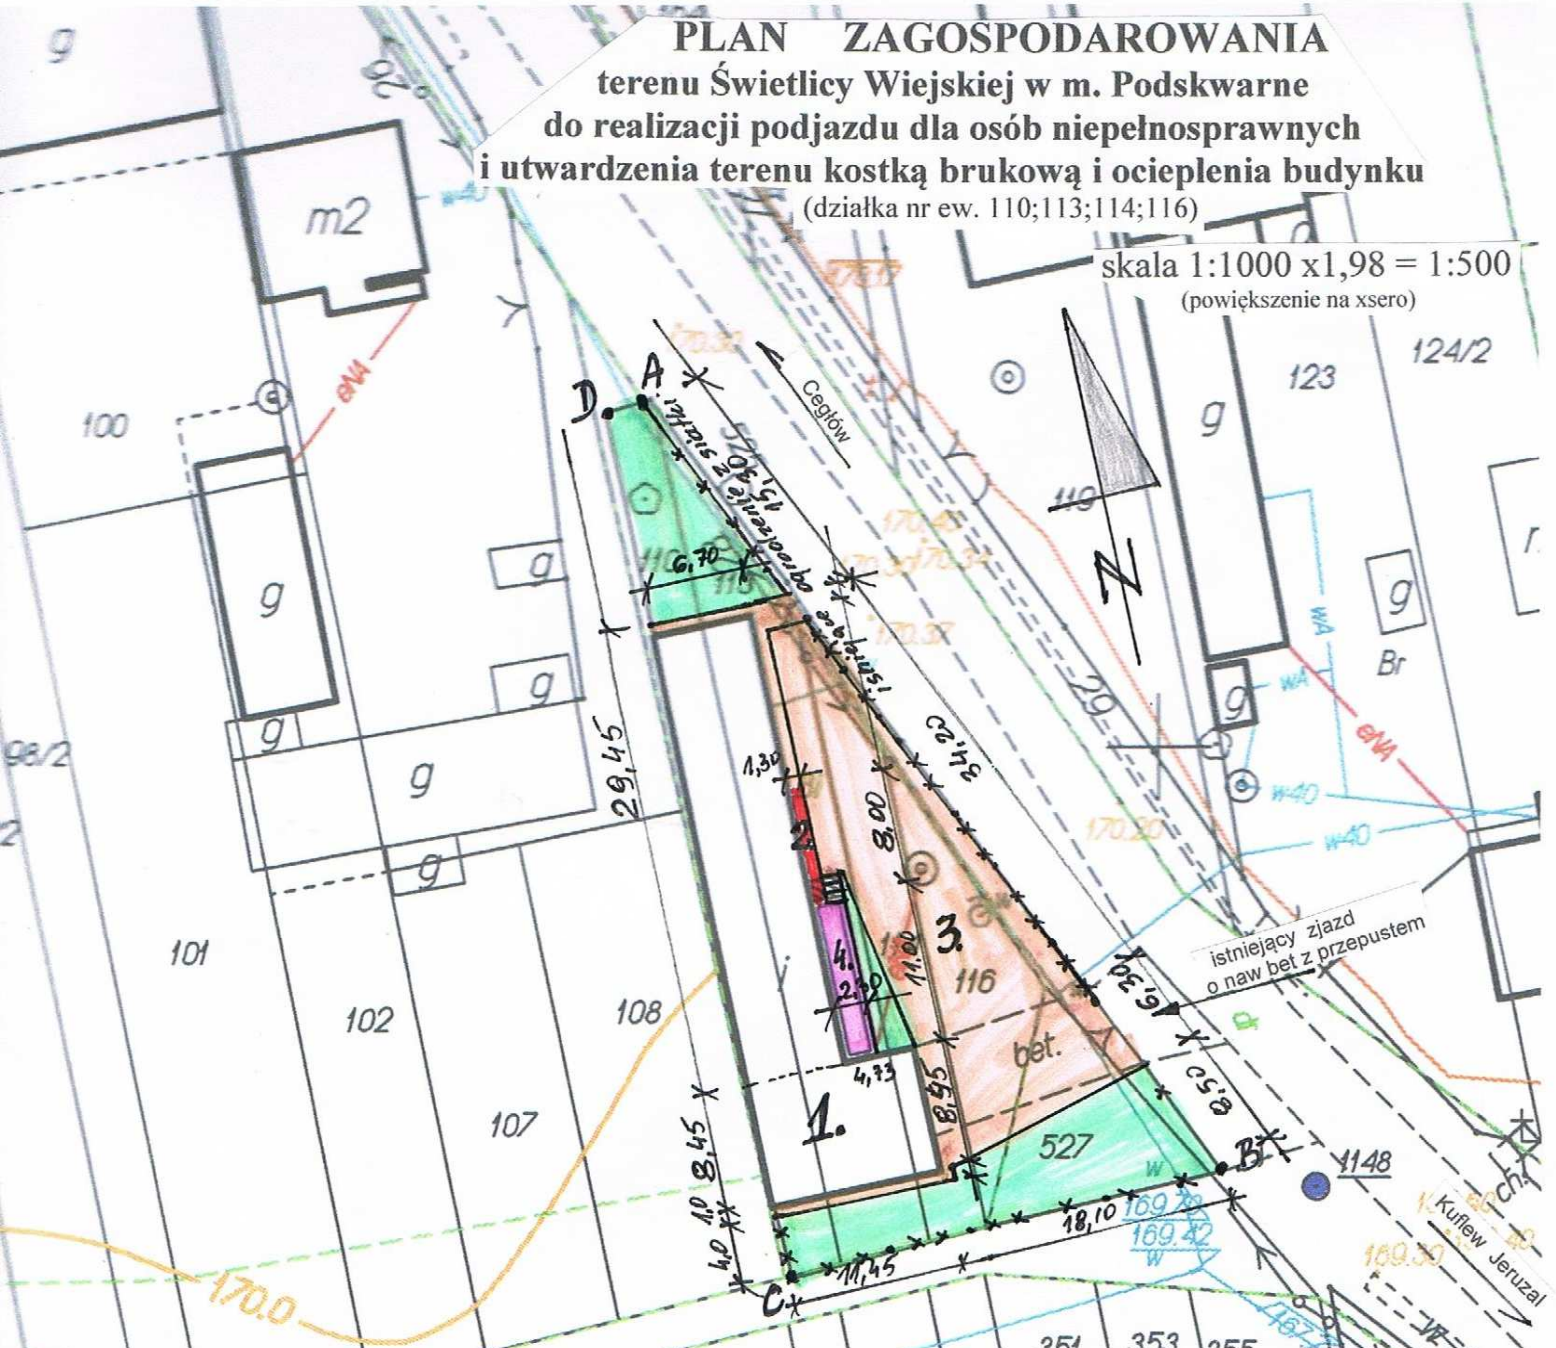

LEGENDA

- 1. istniejący budynek –ocieplenie ścian
- ABCD granica opracowania
- 2. podjazd dla niepełnosprawnych
- 3. Utwardzenie terenu kostką brukową
- 4. Utwardzenie tarasu kostką brukową
- tereny zieleni

Obiekt: <i>Podjazd dla niepełnosprawnych i utwardzenie terenu kostką brukową oraz ocieplenie budynku Świetlica Wiejska w m. Podskwarne nr 28</i> (dz.110,113,114,116) 05-319 CEGŁÓW		
Inwestor: GMINA CEGŁÓW 05-319 CEGŁÓW ul. Kościuszki nr 4		
Opracowanie Andrzej Rudzki Upr.GT.4244/98/84/80		
Data 10.2013	ANDRZEJ RUDZKI 05-300 Mińsk Maz., ul. A. Struga 20 upr. bud. GT 4224/21/41/77 GT 4224/98/84/80 MAZ/BO/8278/03	Skala 1:500

TA MIŃSKI
 ŚRODEK
 WNEJ I KARTOGRAFICZNEJ
 Mazowieckim