

**DZIAŁKI NR 756, 757, 758 POŁOŻONE W POSIADALACH GM. CEGŁÓW NIE SĄ OBCIĄŻONE SE UŻEBNOŚCIĄ GRUNTOWĄ MAJĄCĄ WPŁYW NA ZAGOSPODAROWANIE GRUNTÓW ZLOKALIZOWANYCH W GRANICACH PROJEKTOWANEJ INWESTYCJI.**

**USŁUGI GEODEZYJNE**  
 tech. Jarosław Kielak  
 05-319 Cegłów, Frankowska 56  
 tel. 0-505-78-19-29  
 NIP 822-150-99-53  
 Nr ob. 31/2016


**GEODETA UPRAWNIENIY**  
 mgr inż. Maria Bliarowska  
 Upr. Nr. 19047

Załącznik Nr 1  
 do decyzji: 12P.6733.7.2016  
 załącznik graficzny  
 lokalizacja: dz. nr ewid. 756, 757 i 758 (część działki),  
 obręb Posiadaty, gmina Cegłów  
 (projekt)

A B C D  
 A D  
 granicą terenu objętego decyzją  
 linie rozgraniczające inwestycji  
 nieprzekraczalna linia zabudowy 50 m

0 760  
 1500,81  
 104,91  
 25  
 50 m

Z up. Wojta  
 Zastępca Wojta  
 Dariusz Uściw  
 ZN/2

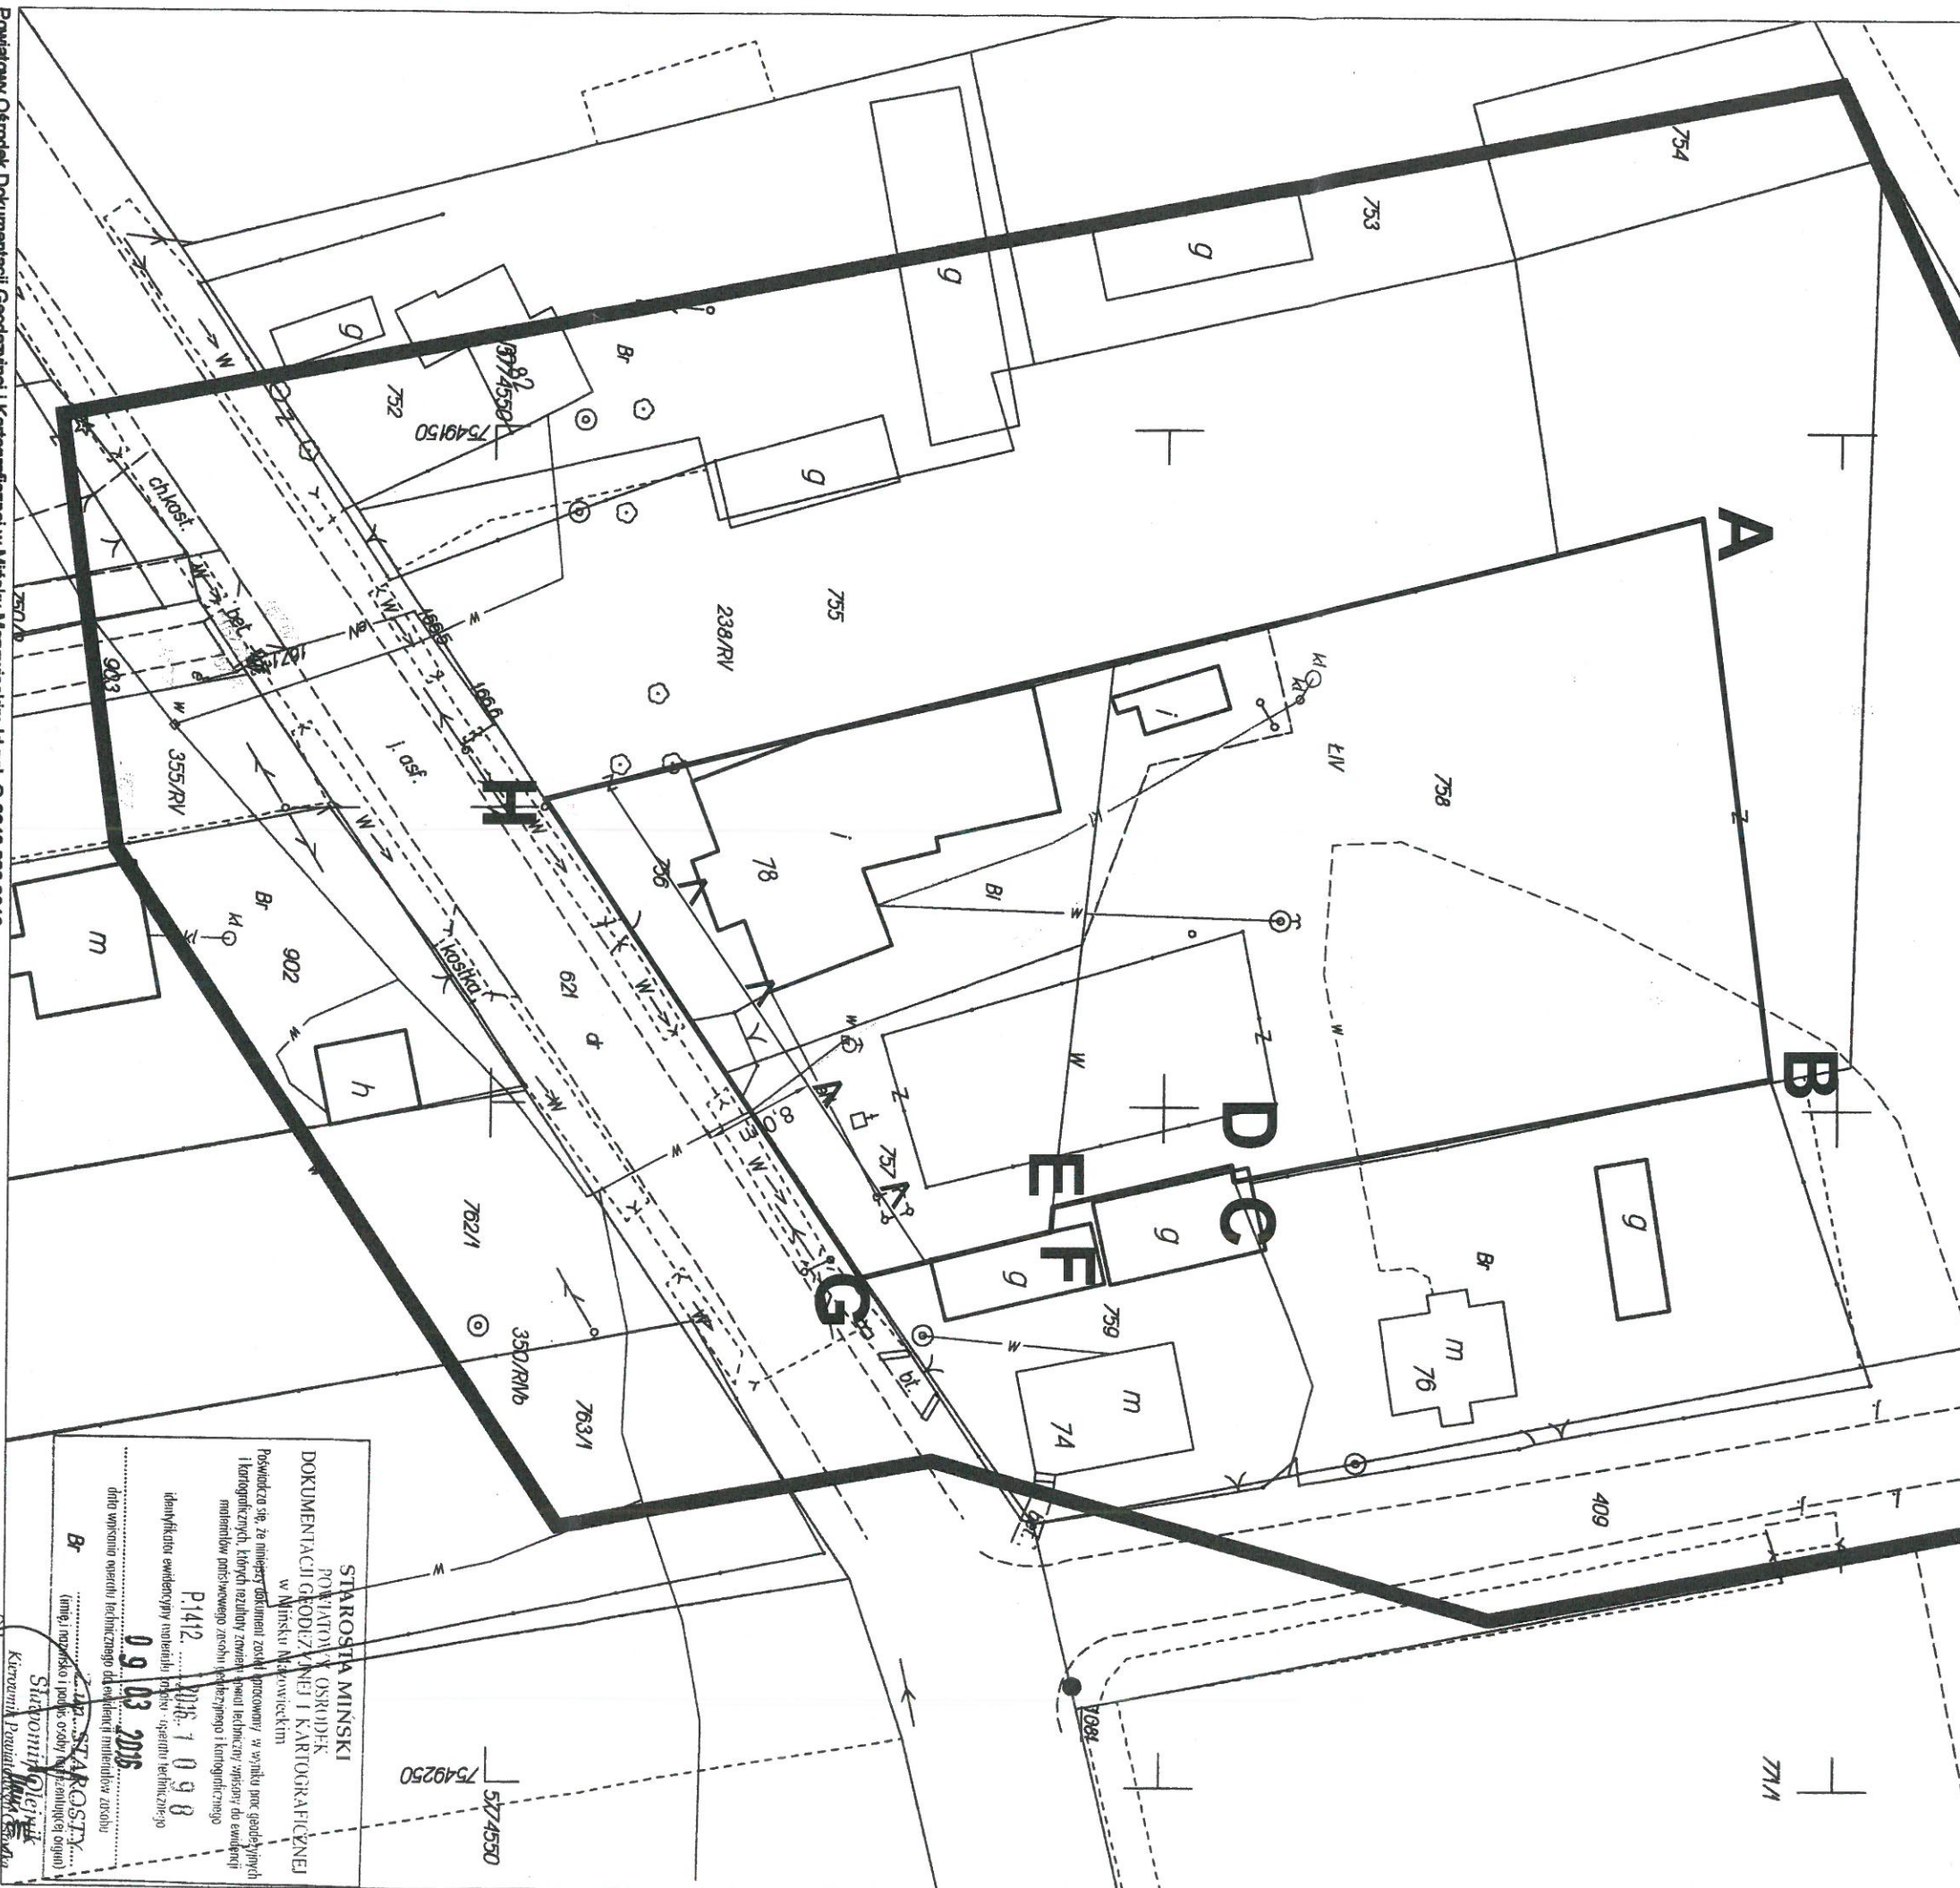

**STAROSTA MIŃSKI**  
 POWIATOWY OŚRODEK  
 DOKUMENTACJI GEODEZYJNEJ I KARTOGRAFICZNEJ  
 w Mińsku Mazowieckim

Poswiadcza się, że niniejszy dokument został opracowany w oparciu o geodezyjne i kartograficzne, których rezultaty zawiera ten techniczny załącznik do ewidencyjnych materiałów podstawowych do ewidencyjnego i kartograficznego

P1412  
 09 03 2016

identyfikator ewidencyjny numerów i linii: system techniczny  
 09 03 2016  
 data wpisania osiedli technicznego do ewidencyjnych materiałów do  
 Br