


AZP 57-71 AZP 57-72
AZP 58-71 AZP 58-72

AZP 57-73
AZP 58-73


Obszar planowanych badań

URZĄD MIASTO MIAŃ
W WARSZAWIE
Delegatura Siedlce
ul. Wolności 110
tel. 0252 23 20 20 fax. 0252 23 20 58

Zm. MSZ/WP/KR/03/WOJEW. SIEDLECKIEGO
KONSULTACJA
Miroslaw Star...

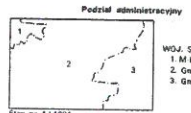

Podział administracyjny
WOJ. SIEDLECKIE
1. Miasto Minsk Mazowiecki
2. Gm. Minsk Mazowiecki
3. Gm. Cegłów

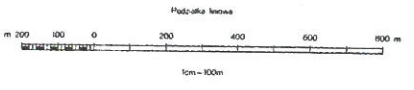


1 : 10 000



ZAŁĄCZNIK NR.....1

Do decyzji nr 84/105/2017 z dnia 16.03.2017.

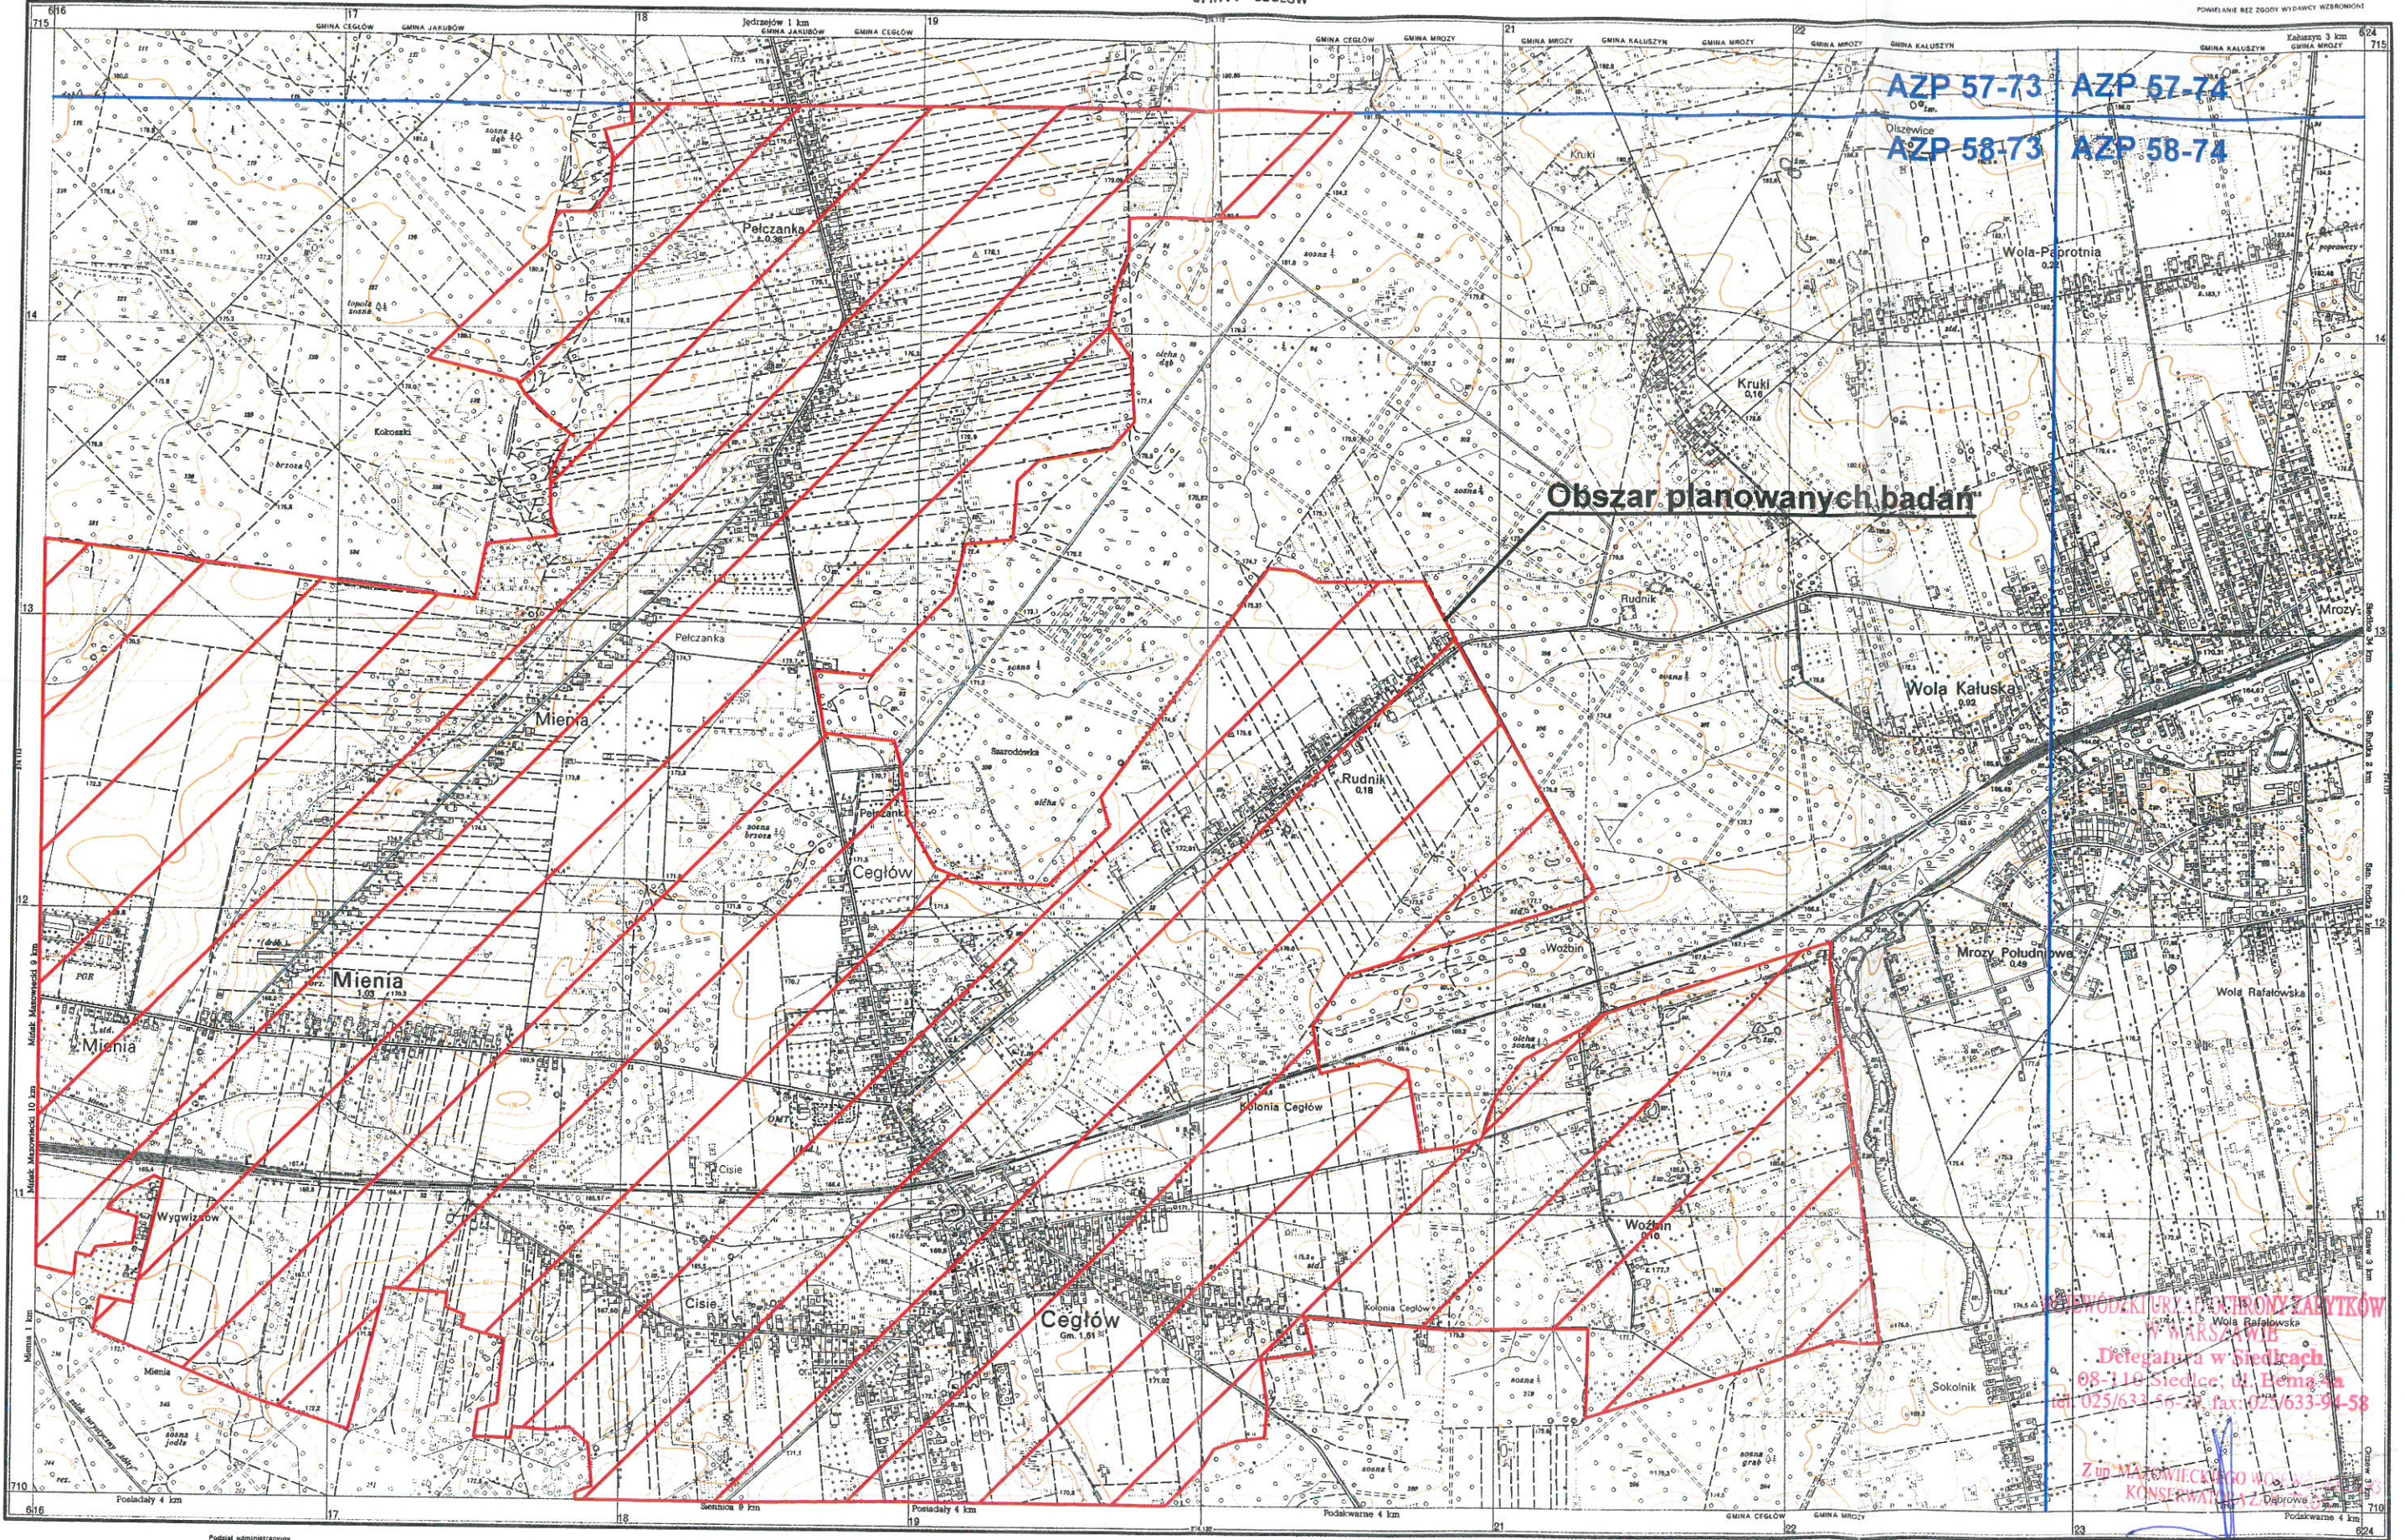


AZP 57-73 AZP 57-74
AZP 58-73 AZP 58-74


Obszar planowanych badań

Biuro Projektów i Inżynierii
w Warszawie
Delegatura w Siedlcach
08-116 Siedlce: ul. Bemowa
tel. 025/633-55-22 fax 025/633-94-58


Z up. MAŁGOSIŃSKIEGO WOJ. SIEDLECKIEGO
KONSERWATORIA Z. Dobrowa

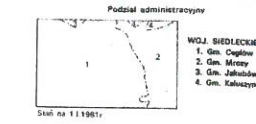

WOJ. SIEDLECKIE
1. Gm. Ceglów
2. Gm. Mrozy
3. Gm. Jankowice
4. Gm. Kaluszyń

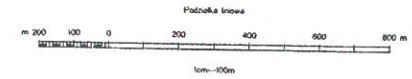


1:10 000

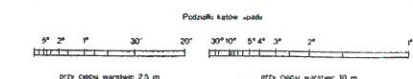

mgr inż. architekt
Miroslaw Starczak
ZAŁĄCZNIK NR. 2


Do decyzji nr 84/205/2017 z dnia 16.03.2017

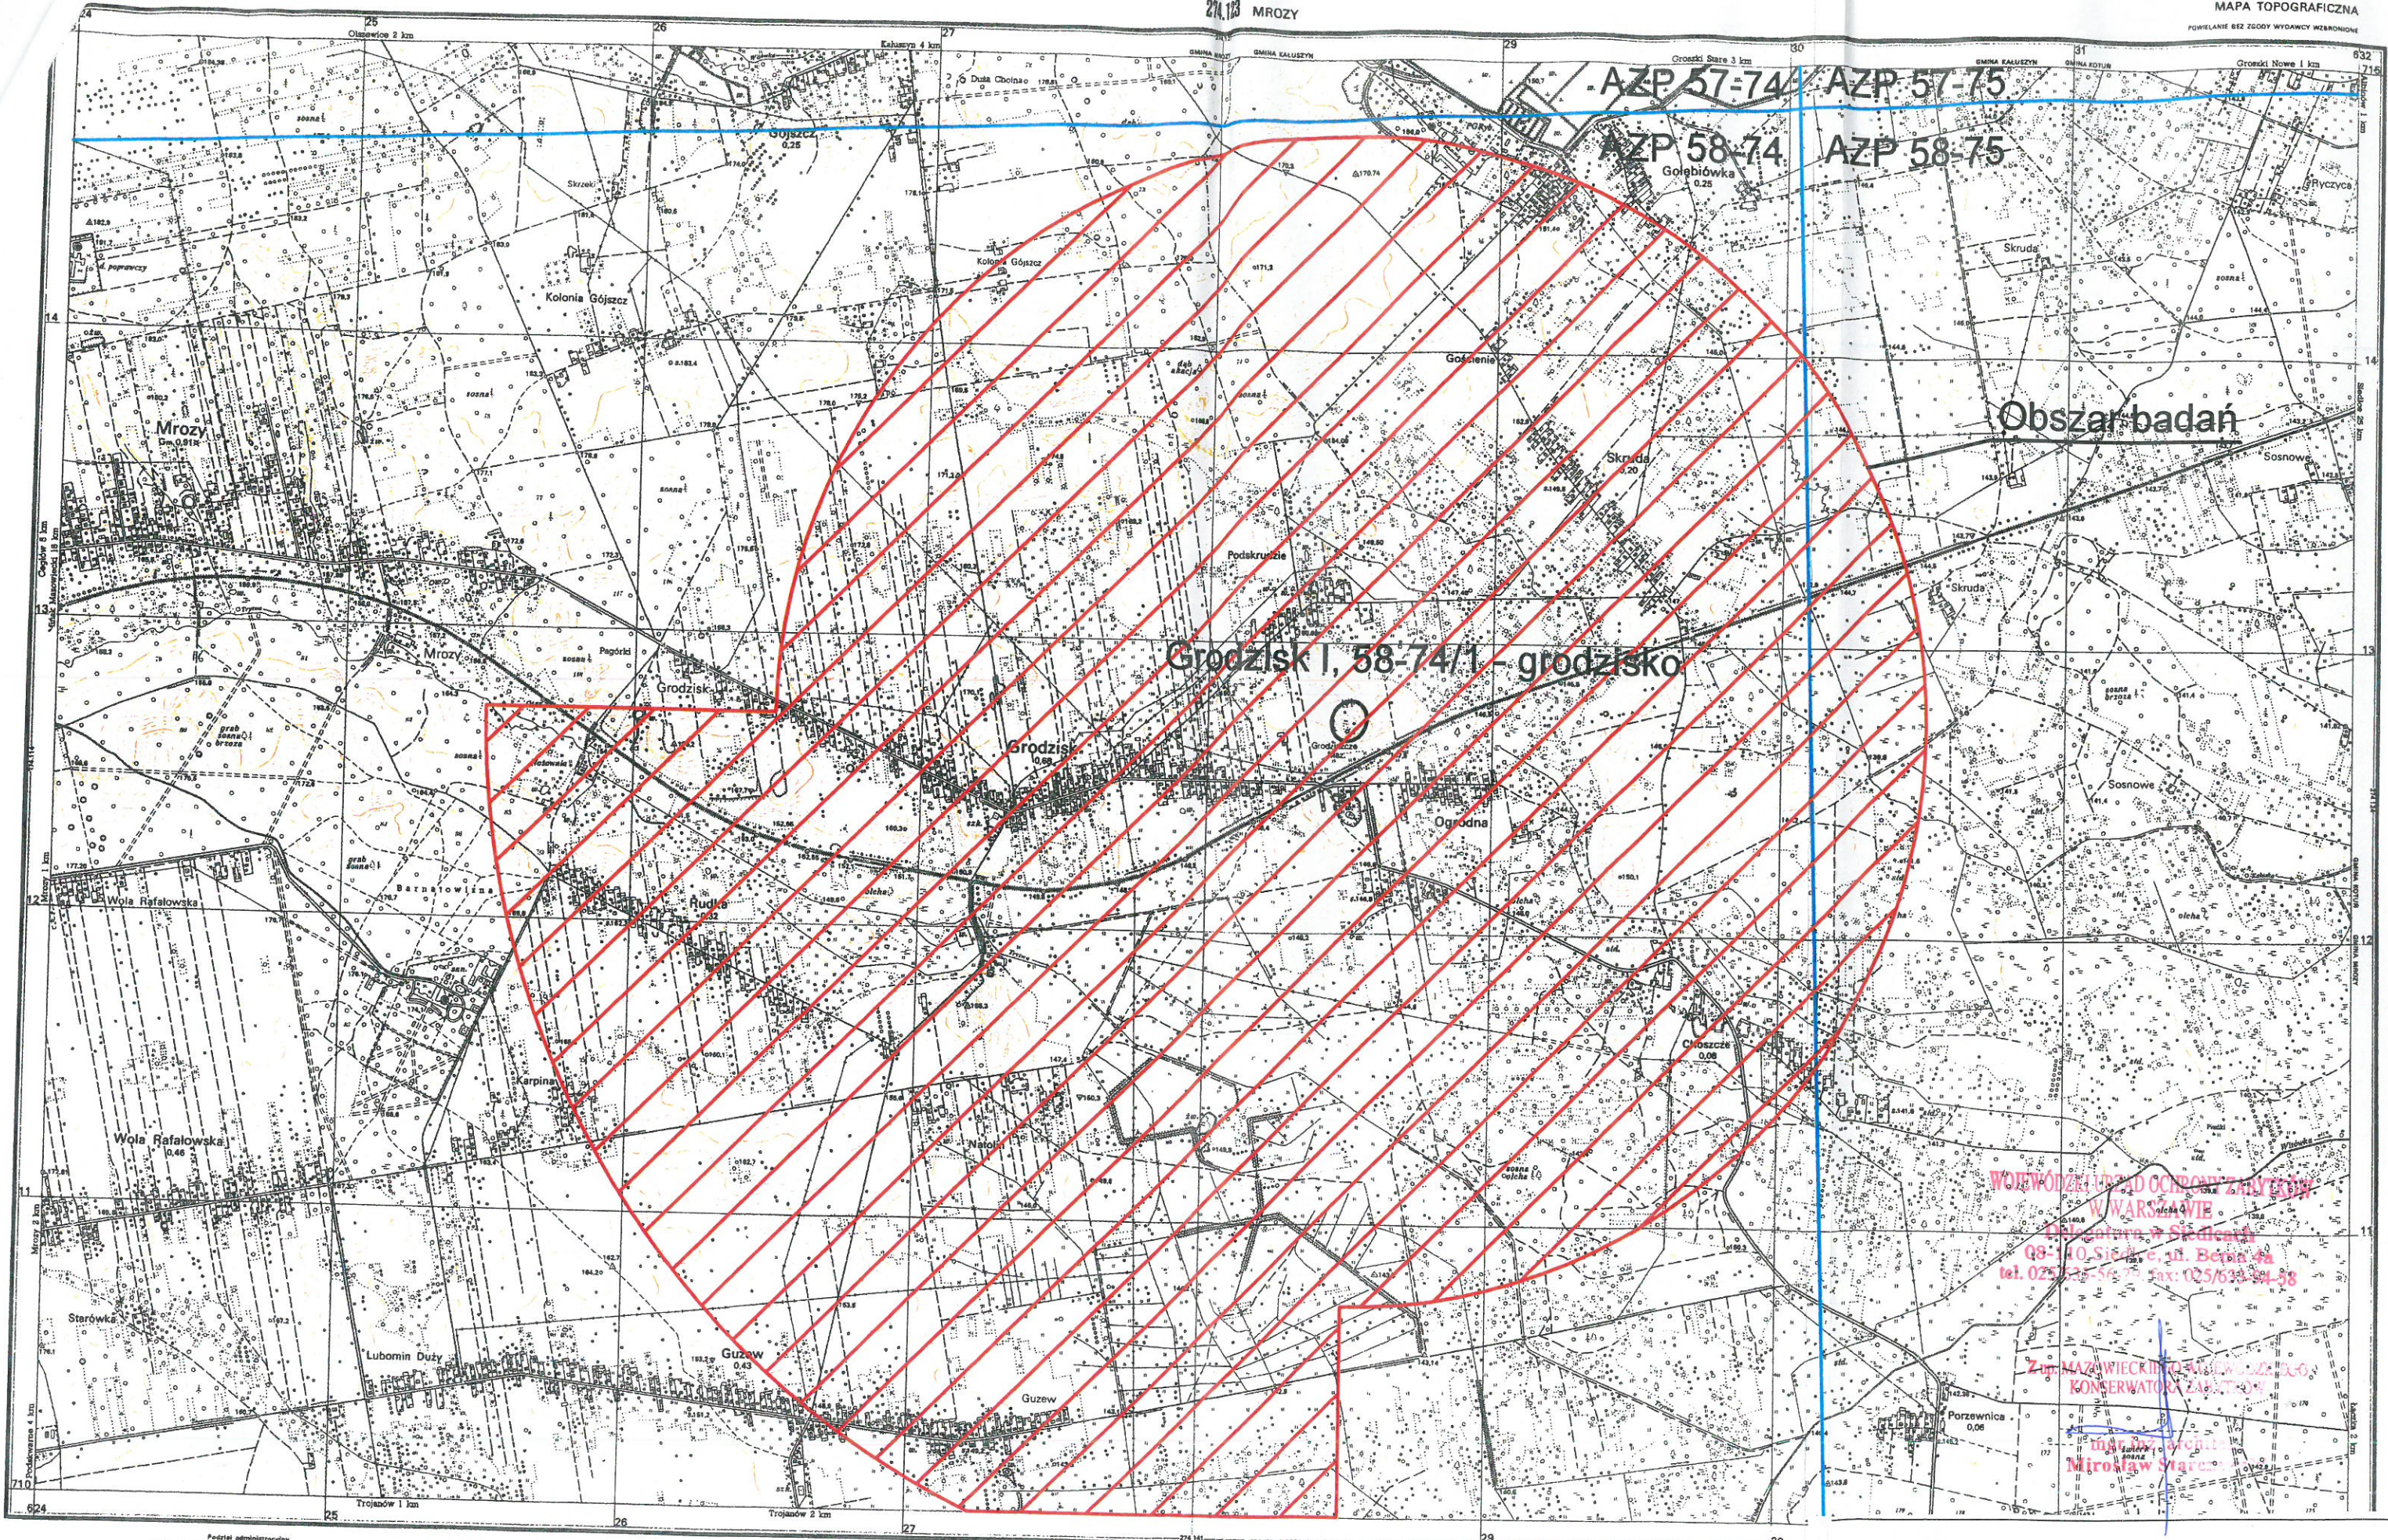


WOJEWÓDZKI ZBIÓR OCHRONY ZNAYSTW
W WARSZAWIE
Ogólna ul. Siedlecka
08-140 Siedlca, ul. Berka
tel. 025/25-56-75 Fax: 025/638-84-38

Zap. MAZOWIECKI O WŁASNOŚCI
KONSERWATORZ ZAPISÓW


mgr inż. architekt
Miroslaw Starek

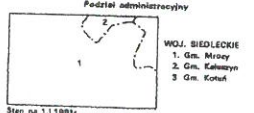

Podział administracyjny
1. Gm. Mrozy
2. Gm. Kaluszyń
3. Gm. Konec

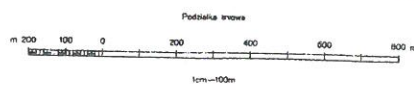

1 : 10 000

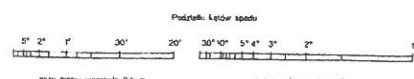

ZALĄCZNIK NR.....3

Do decyzji nr 84/DS/2017 z dnia 16.03.2017