

LEGENDA:

zakres opracowania : abcde-a

A - zbiorniki na paliwo płynne

B - zbiornik podziemny z gazem (9200)

C - myjnia KARCHER Yello

S3 - busy (bez zadaszzenia)

S2 - osobowe

S1 - osobowe

D - odkurzacz KARCHER (+ trzepaczka)

E - dystrybutor + wiatra

- utwardzenia terenu kostką betonową


- zielen

- linie pomocnicze wyznaczające strefy

□ - separatory ropochoodnych

□ Z - zbiornik retencyjny

MAPA ZASADNICZA BEZ SPRAWDZENIA W TERENIE
Powiat miński Gmina 141204_2, Cegłów Obręb 0001, Cegłów
Działka numer: 149 Skala : 1 : 500

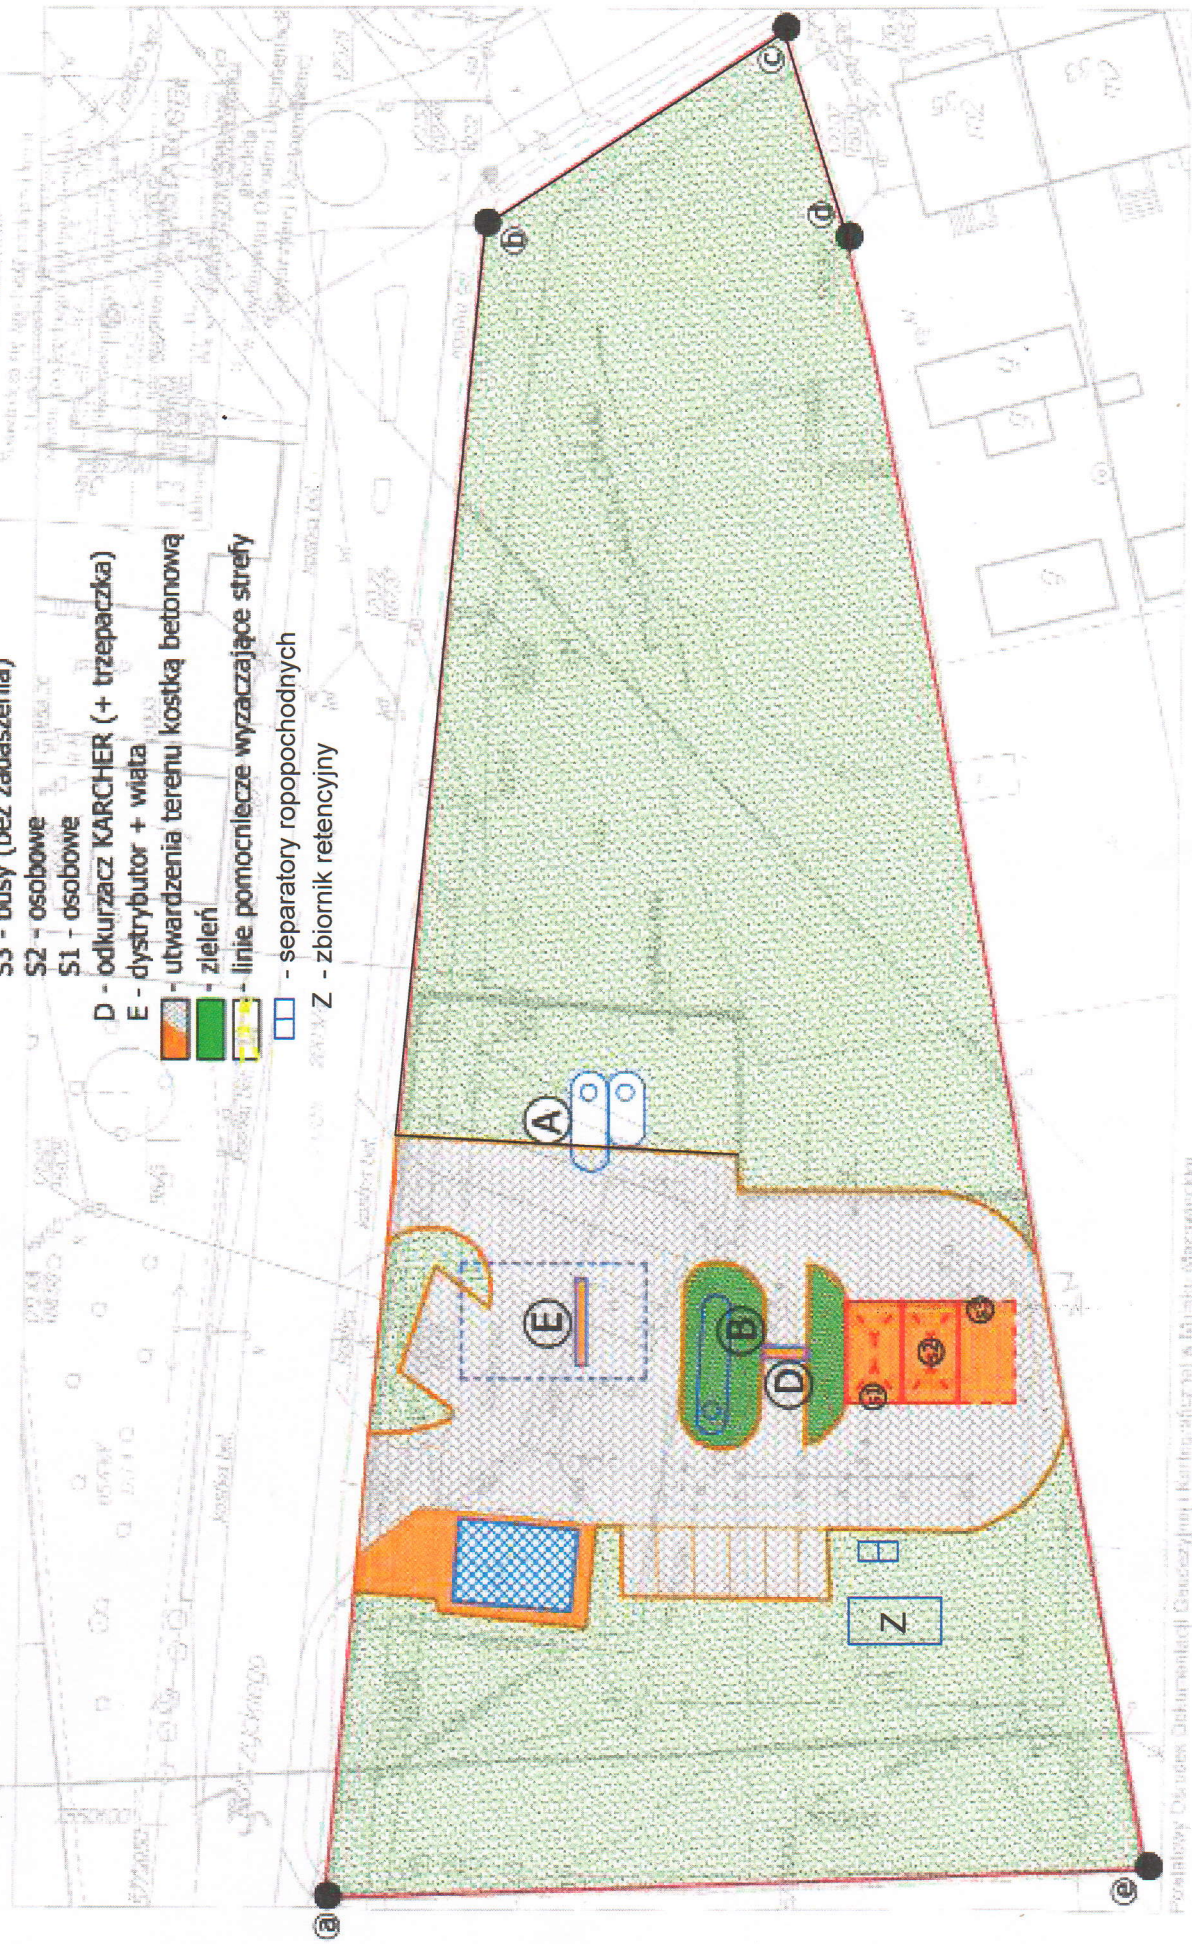

Projektant: Dłuski Arkadiusz i Wspólnicy Sp. z o.o. ul. Karłowicza 10, 05-110 Cegłów, tel. 22 741 11 11
Wykonawca: Dłuski Arkadiusz i Wspólnicy Sp. z o.o. ul. Karłowicza 10, 05-110 Cegłów, tel. 22 741 11 11
Data: 2023-09-01