


Przekrój poprzeczny zjazdu


Krawężnik betonowy 15 x 30 cm

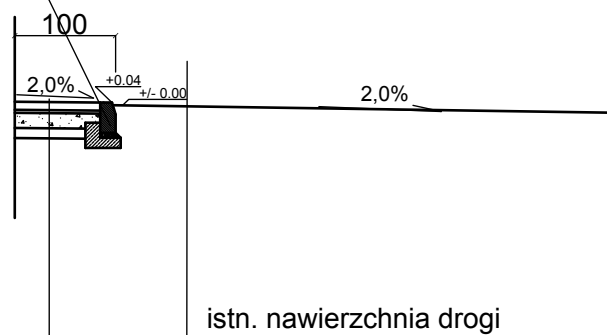


- Betonowa kostka brukowa gr. 8 cm
- Podsyпка piaskowo-cementowa gr. 3 cm
- Podbudowa z kruszywa naturalnego gr 15 cm
- Warstwa odsączająca z piasku gr. 10 cm

Przekrój poprzeczny chodnika

Krawężnik betonowy 15 x 30 cm

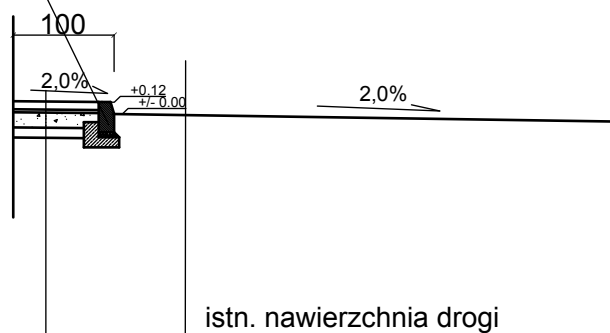

- Betonowa kostka brukowa gr. 8 cm
- Podsyпка piaskowo-cementowa gr. 3 cm
- Podbudowa z kruszywa naturalnego gr 15 cm
- Warstwa odsączająca z piasku gr. 10 cm

Branża	Drogowa	
Tytuł projektu	Remont chodnika na drodze gminnej w m. Podciernie Gm. Ceglów	
Tytuł rysunku	Przekrój i szczegóły	Skala 1:100
Inwestor	Gmina Ceglów	Data: 07.2017 r.
Projektant	Krzysztof Popławski	