MAPA ZASADNICZA BEZ SPRAWDZENIA W TERENIE

Powiat miński Gmina 141204_2, Cegłów Obręb 0008, Piaseczno

Działki numer: 696/1, 696/2 Skala : 1: 500

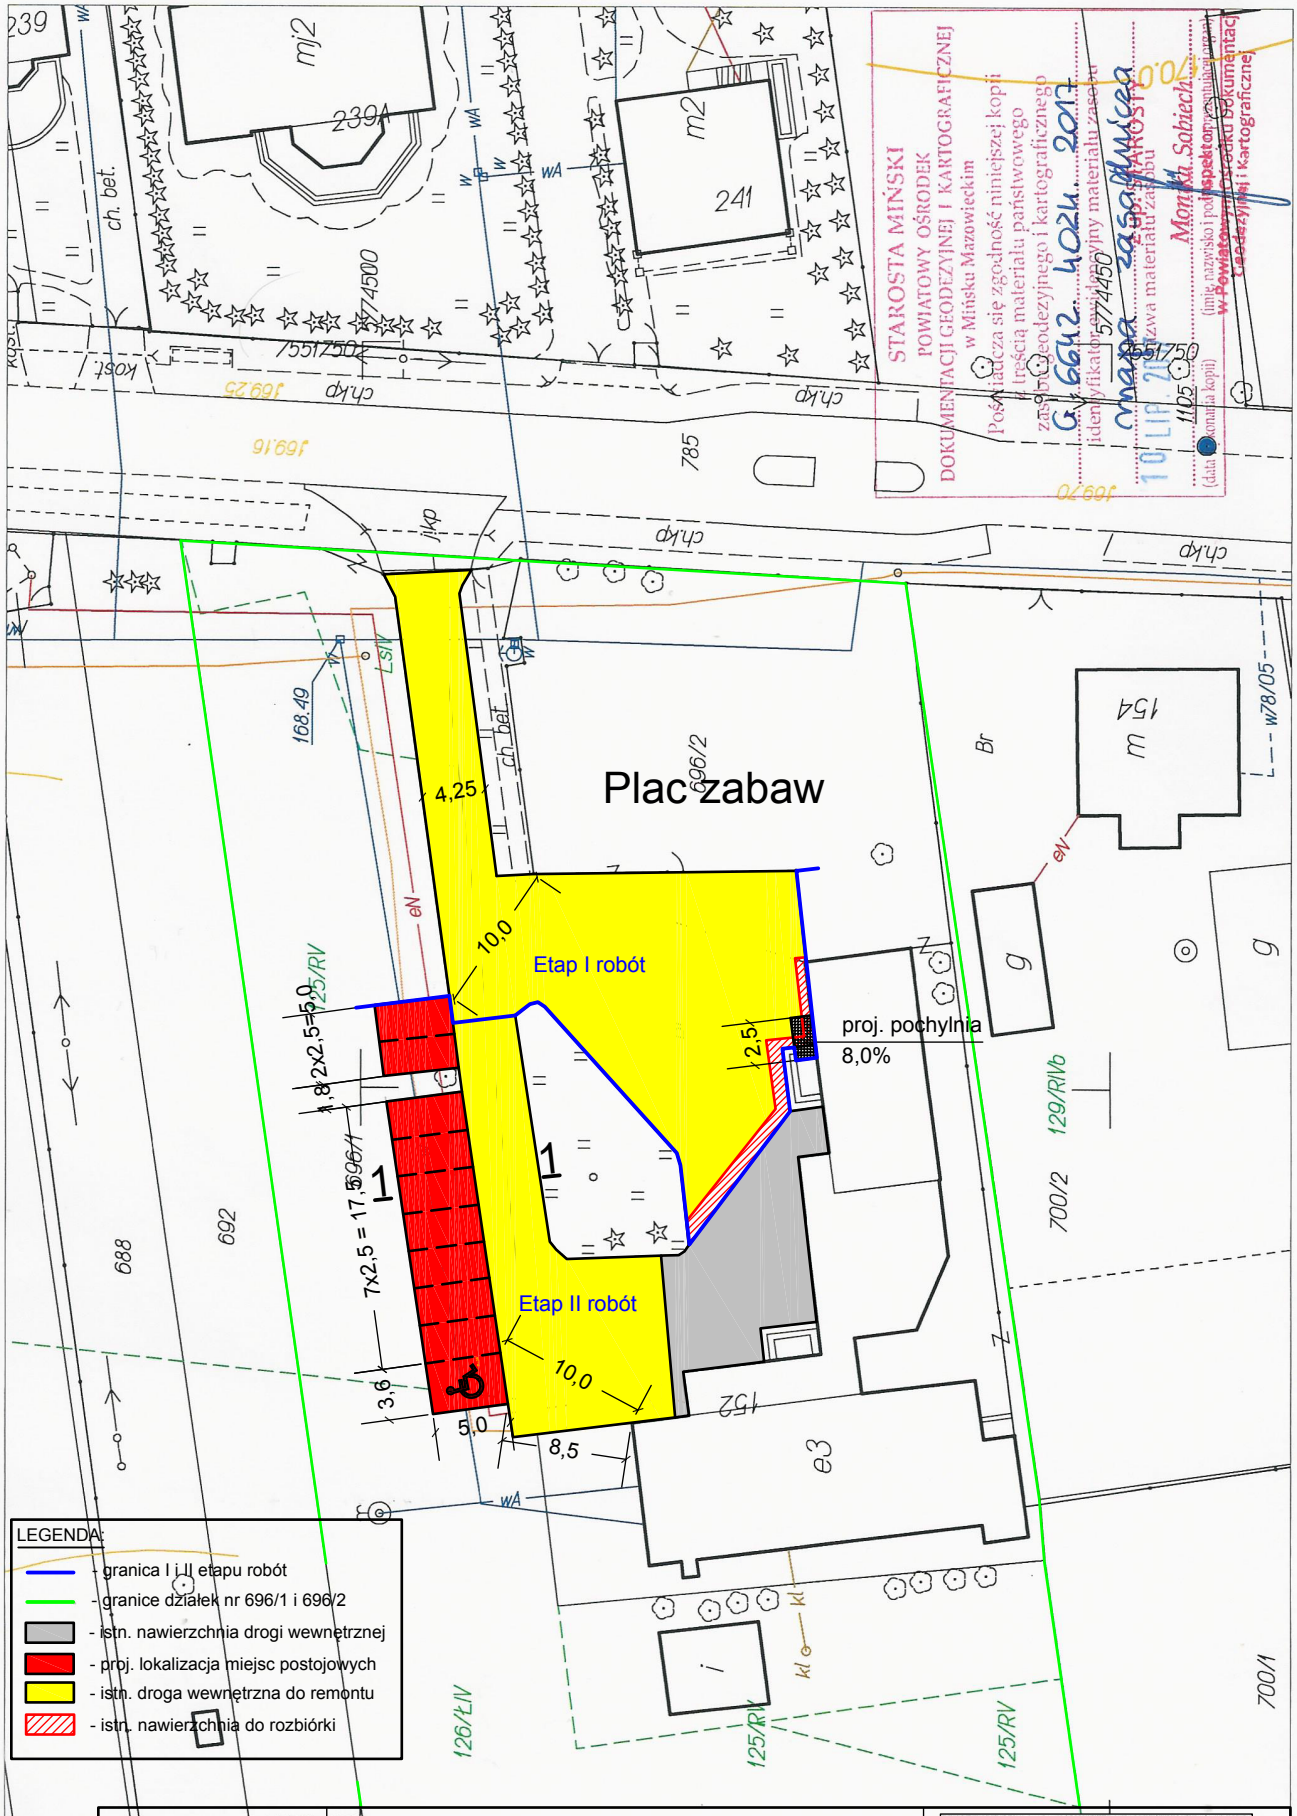

Branża	Drogowa
Tytuł projektu	Budowa miejsc postojowych i remont nawierzchni drogi wewnętrznej na terenie szkoły w m. Piaseczno, Gm. Cegłów
Tytuł rysunku	Projekt zagospodarowania terenu
Inwestor	Gmina Cegłów
Projektant	Krzysztof Popławski

DRO KOMPLEX
Krzysztof Popławski

Skala 1:500

Data: 07. 2017 r.

Powiatowy Ośrodek Dokumentacji Geodezyjnej i Kartograficznej w Mińsku Mazowieckim
Układ współrzędnych 2000, układ wysokości Kr'86. Opracowano systemem GEO-MAP. Wydrukował(a): Karolina Wiśniewska