

Cegłów dn. 14 maja 2018 r.

IZP.6831.7.2018

POSTANOWIENIE

Na podstawie art. 93 ust. 4, 5 art. 94 ust. 1 pkt 1 ustawy z dnia 21 sierpnia 1997 roku o gospodarce nieruchomościami (t.j. Dz. U. z 2018 r. poz. 121 z późn. zm.) oraz art. 98 § 1, art. 107 § 4, art. 123, art. 124 i art. 125, art. 126 Kodeksu postępowania administracyjnego (t.j. Dz. U. z 2017 r. poz. 1257 z późn. zm.), po rozpatrzeniu wniosku Gminy Cegłów,

Wójt Gminy Cegłów

- 1. stwierdza zgodność** proponowanego projektu podziału działki nr 211 na projektowane działki nr 211/1, 211/2, 211/3, 211/4, 211/5, 211/6, 211/7 położonych w miejscowości w Mienia.
- 2. stwierdza** iż działka nr 211/1 będzie stanowiła nieruchomość zapewniającą dojazd do publicznej drogi powiatowej dz. 541 dla działek 211/2, 211/3, 211/4, 211/5, 211/6, 211/7.
- 3. zawięza** postępowanie administracyjne w tej sprawie do czasu przedłożenia dokumentacji technicznej podziału nieruchomości przez wykonawcę projektu podziału.

Uzasadnienie

Na podstawie art. 107 § 4 w zw. z art. 126 Kodeksu postępowania administracyjnego, odstąpiono od uzasadnienia postanowienia, uwzględnia ono bowiem w całości wniosek strony.

Pouczenie

Na podstawie art. 141 w związku z art. 17 pkt.1 Kodeksu postępowania administracyjnego, od niniejszego postanowienie służy stronie zażalenie do Samorządowego Kolegium Odwoławczego w Siedlcach ulica Piłsudskiego 38 za moim pośrednictwem w terminie 7 dni od dnia doręczenia.

Otrzymuje:

1. Gmina Cegłów
ul. Kościuszki 4
05-319 Cegłów
2. a/a


Do wiadomości
Geodeta Tomasz Gliwiński
ul. Poprzeczna 17
05-319 Cegłów

Z up. władz
Zastępcy
Zdzisław Uchr...

Sporządził:
Krzysztof Kaska
25 759 59 39
k.kaska@ceglow.pl

Wstępny projekt podziału działki 211 w Mieni

opracowany na mapie zasadniczej w skali 1:1000
działka 211/1 będzie stanowiła drogę wewnętrzną
działki 211/2, 211/3, 211/4, 211/5, 211/6, 211/7
będą miały zapewniony dostęp do drogi publicznej
poprzez działkę 211/1

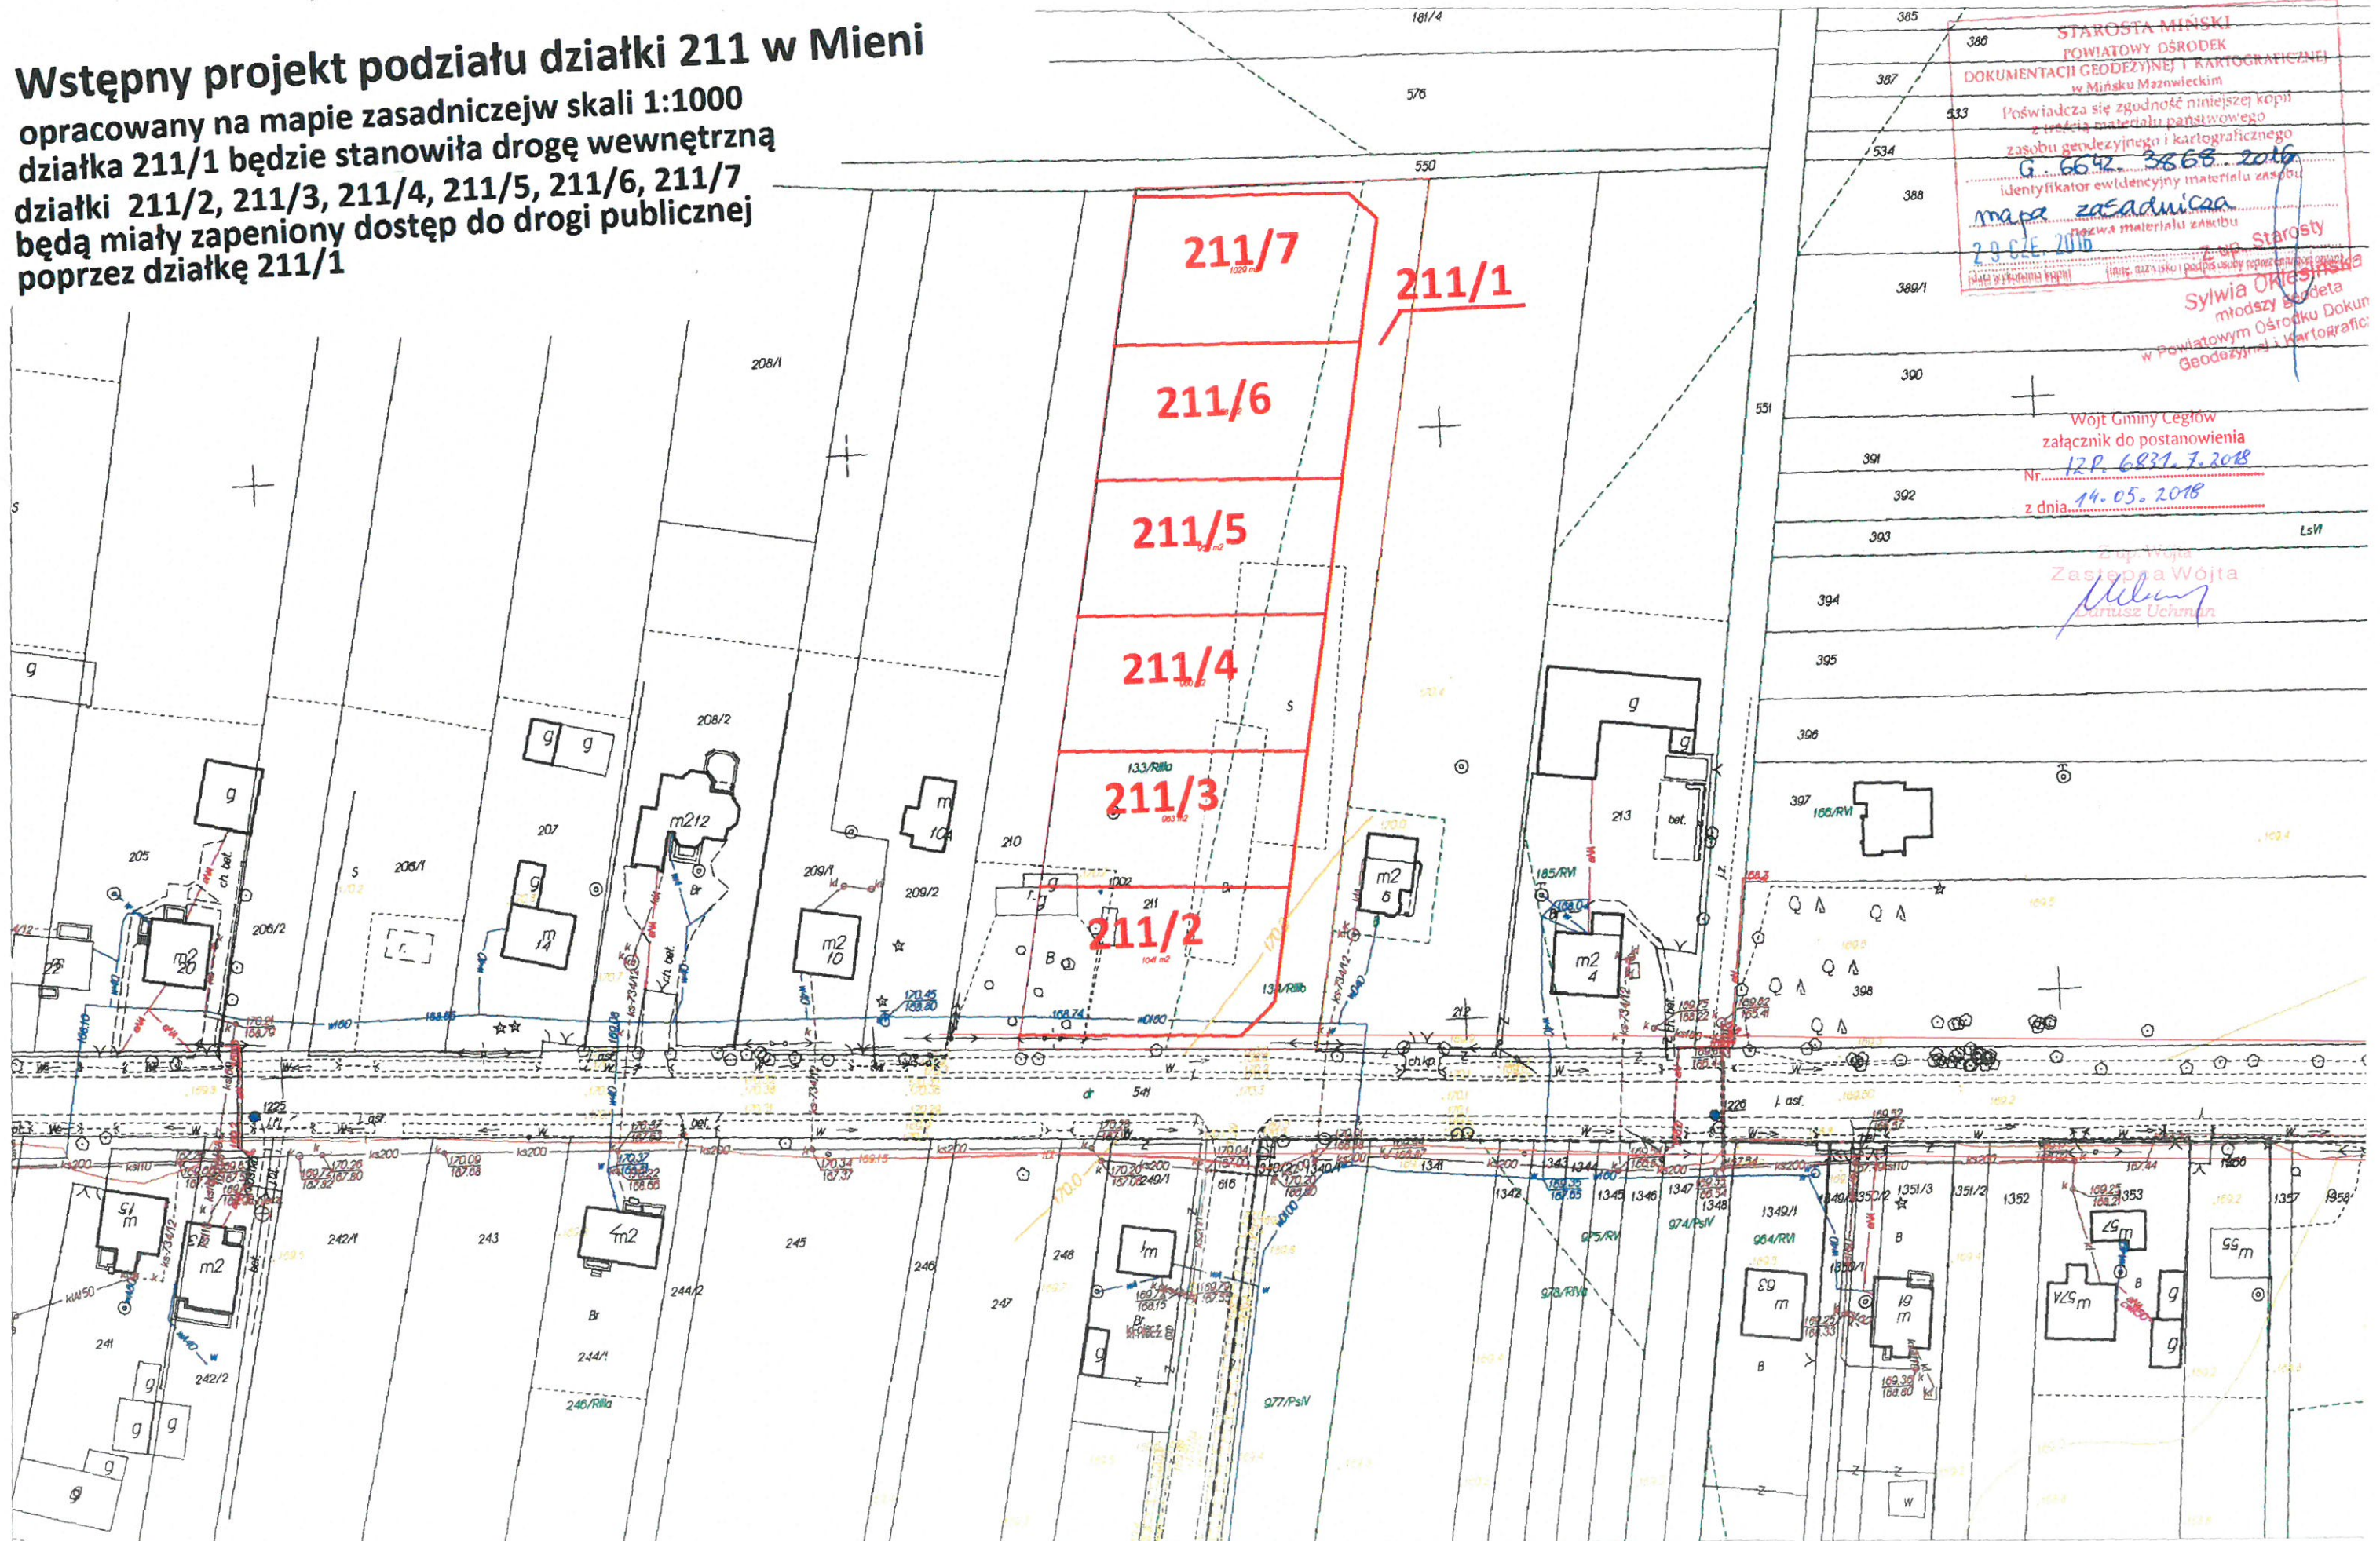

STAROSTA MIŃSKI
POWIATOWY OŚRODEK
DOKUMENTACJI GEODEZYJNEJ I KARTOGRAFICZNEJ
w Mińsku Mazowieckim

Poświadczam zgodność niniejszej kopii
z treścią materiału państwowego
zasobu geodezyjnego i kartograficznego
G. 6642 3868 2016
identyfikator ewidencyjny materiału zasobu
mapa zasadnicza
29 CZE 2016
Z up. Starosty
Sylvia Okęjska
młodszy inspektor
w Powiatowym Ośrodku Dokum.
Geodezyjnym i Kartograficznym

Wojt Gminy Cegłów
załącznik do postanowienia
Nr 12P.6831.7.2018
z dnia 14.05.2018

Z up. Wojty
Zastępca Wojty
Dariusz Uchman