

Długość wiat w ścianie tylnej – 3,0m, szerokość boku u podstawy – od 0,5m do 1,2m, ściany osłonowe wypełnione szkłem bezpiecznym typu laminat, dach wypełniony poliwęglanem przyciemnianym LTC brąz, konstrukcja nośna wykonana ze stalowych profili zamkniętych, ocynkowanych, malowanych proszkowo, ławka z paneli drewnianych na całej długości wiaty, kolor konstrukcji czerwony, dach żółty, kosz na śmieci



szt. 2




szt. 1

MAPA ZASADNICZA BEZ SPRAWDZENIA W TERENIE

Powiat miński Gmina 141204_2, Cegłów Obręb 0013, Rudnik

Działka numer: 99 Skala : 1: 500

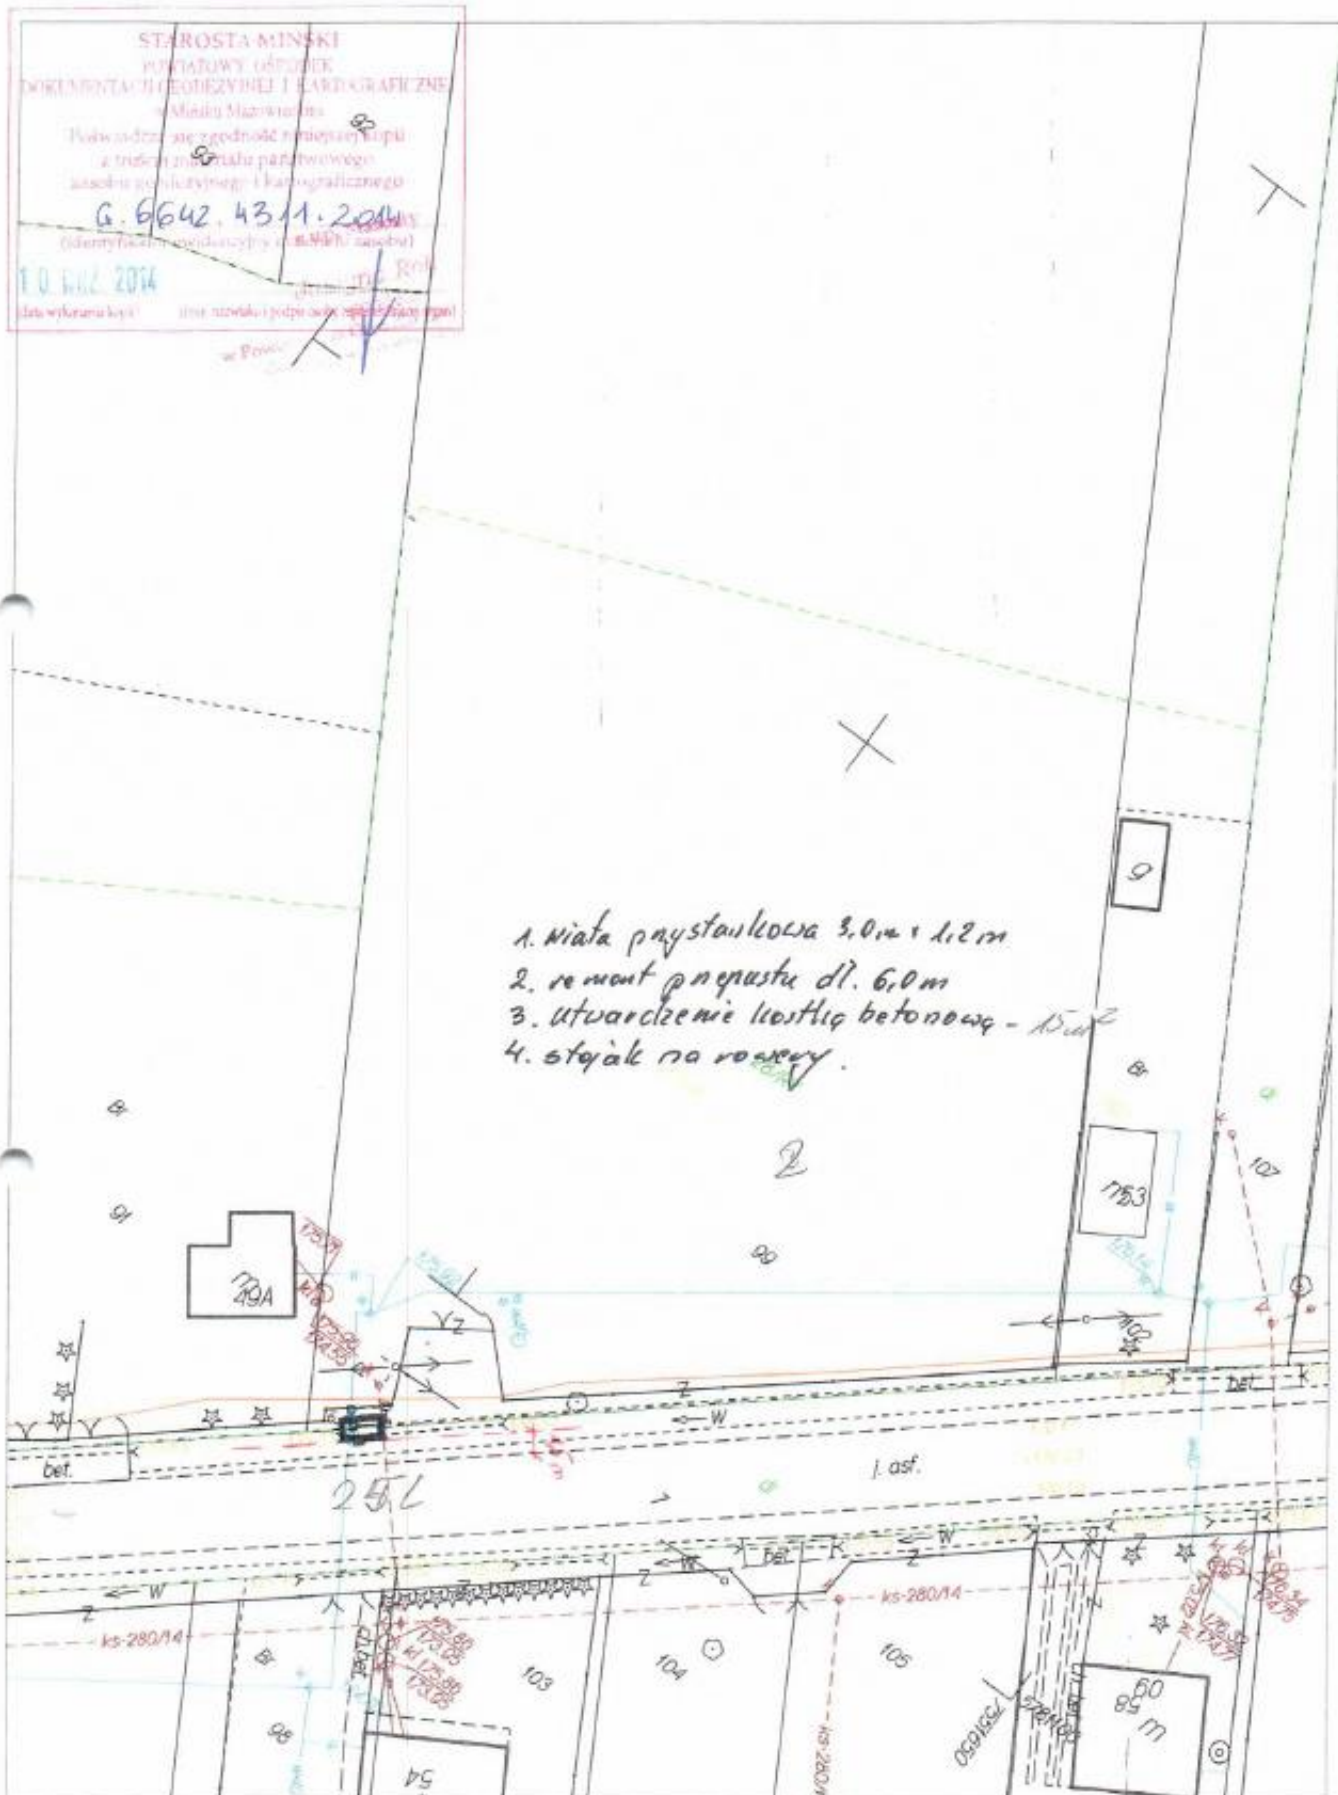

MAPA ZASADNICZA BEZ SPRAWDZENIA W TERENIE
Powiat miński Gmina 141204_2, Ceglów Obręb 0013, Rudnik
Działka numer: 190 Skala : 1: 500



MAPA ZASADNICZA BEZ SPRAWDZENIA W TERENIE
Powiat miński Gmina 141204_2, Cegłów Obręb 0013, Rudnik
Działka numer: 56 Skala : 1: 500

