


B

MEBEL NR 14


A

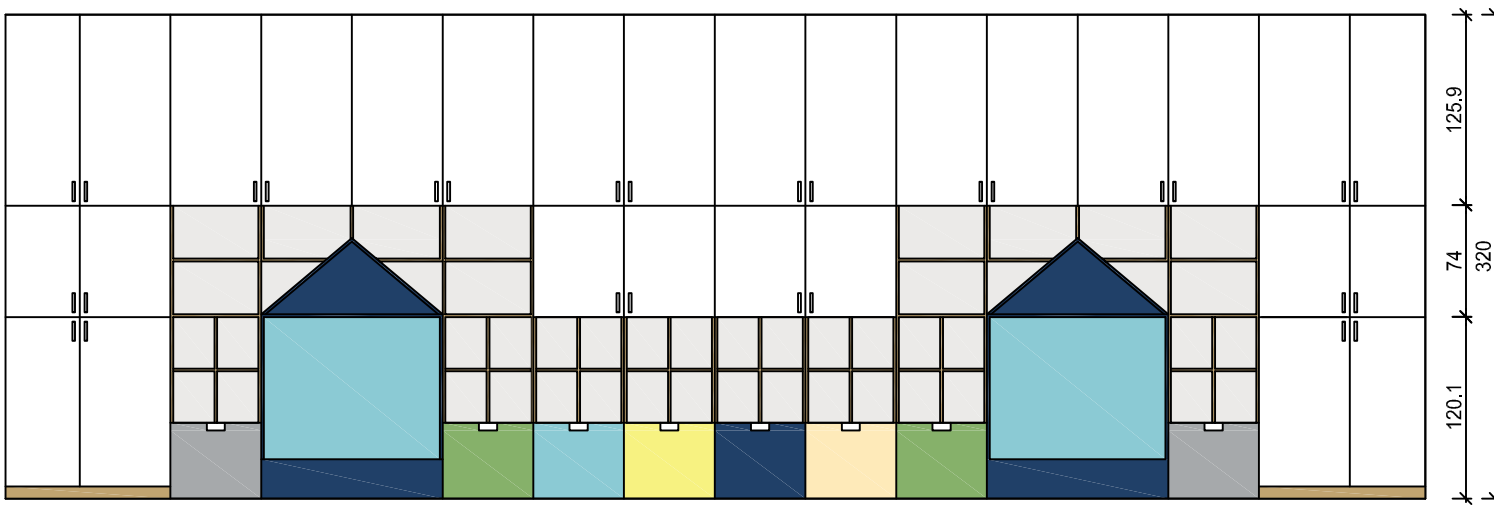

B

MEBEL NR 14

A

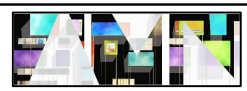

Biuro Architektoniczne AMN
 Joanna Walaszczyk
 www.biuroamn.pl

ul. Piłsudskiego 1/2, 05-300 Mińsk Mazowiecki

Nazwa obiektu budowlanego:
Projekt rozbudowy i przebudowy istniejącego budynku przedszkola. Projekt wyposażenia.

Projektant:
MGR INŻ. ARCH. JOANNA WALASZCZYK -
 Nr upr. MA/058/07

Data sporządzenia rys.:	Podpis:
09.2021	

Tytuł:
0.8 SALA MORSKA

Skala rysunku	Nr rysunku
1:50	a-4