MAPA DO CELÓW PROJEKTOWYCH

Powiat: miński, Gmina: Cegłów, Obręb: Cegłów, działka nr: 1389/2,1390/2,1391/2,1392/2,1393/2,1394/4,1394/7

Skala : 1: 500 (mapa numeryczna)

USŁUGI GEODEZYJNE
Tomasz Gliwiński
05-319 Cegłów, ul. Poprzeczna 17
tel. 025-757-04-20, 0-606-387-965
Nr świad. 14112
NIP 822-120-82-75, Regon 710450587

POWIATOWY OŚRODEK
DOKUMENTACJI GEODEZYJNEJ I KARTOGRAFICZNEJ
w Mińsku Mazowieckim
W obszarze oznaczonym linią..............................dokonano aktualizacji treści mapy zasadniczej. Dokumenty z pomiaru uzupełniającego przyjęto do zasobu powiatowego w dniu
11. 09. 2007 zaewidencjonowano pod nr 3026-2017/07
Niniejsza mapa może służyć do celów projektowych
Projektowane obiekty budowlane wymagające pozwolenia na budowę podlegają wytyczeniu i inwentaryzacji powykonawczej przez jednostki uprawnione do wykonywania prac geodezyjnych.
1 1. 09. 2007
Mińsk Maz.
(miejscowość i data)
Z up. STAROSTY
(imię i nazwisko, podpis, stanowisko służbowe osoby upoważnionej)
Marek Ślązak
Kierownik Powiatowego Ośrodka Dokumentacji Geodezyjnej i Kartograficznej

POWIATOWY OŚRODEK
DOKUMENTACJI GEODEZYJNEJ I KARTOGRAFICZNEJ
w Mińsku Mazowieckim
Reprodukowanie rozpowszechnianie i rozprowadzanie niniejszego dokumentu wymaga zezwolenia, o którym mowa w art. 18 ustawy z dnia 17 maja 1989r. Prawo geodezyjne i kartograficzne (Dz. U. nr 30 poz. 163, z późniejszymi zmianami).
Mińsk Maz. 11. 09. 2007
(miejscowość i data)
Z up. STAROSTY
(imię i nazwisko, podpis, stanowisko służbowe osoby upoważnionej)
Marek Ślązak
Kierownik Powiatowego Ośrodka Dokumentacji Geodezyjnej i Kartograficznej

PLAN SYTUACYJNY OBIEKTÓW

PRZEBUDOWA OCZYSZCZALNI ŚCIEKÓW W MIEJSCOWOŚCI CEGŁÓW - 4500 RLM

SKALA 1:500

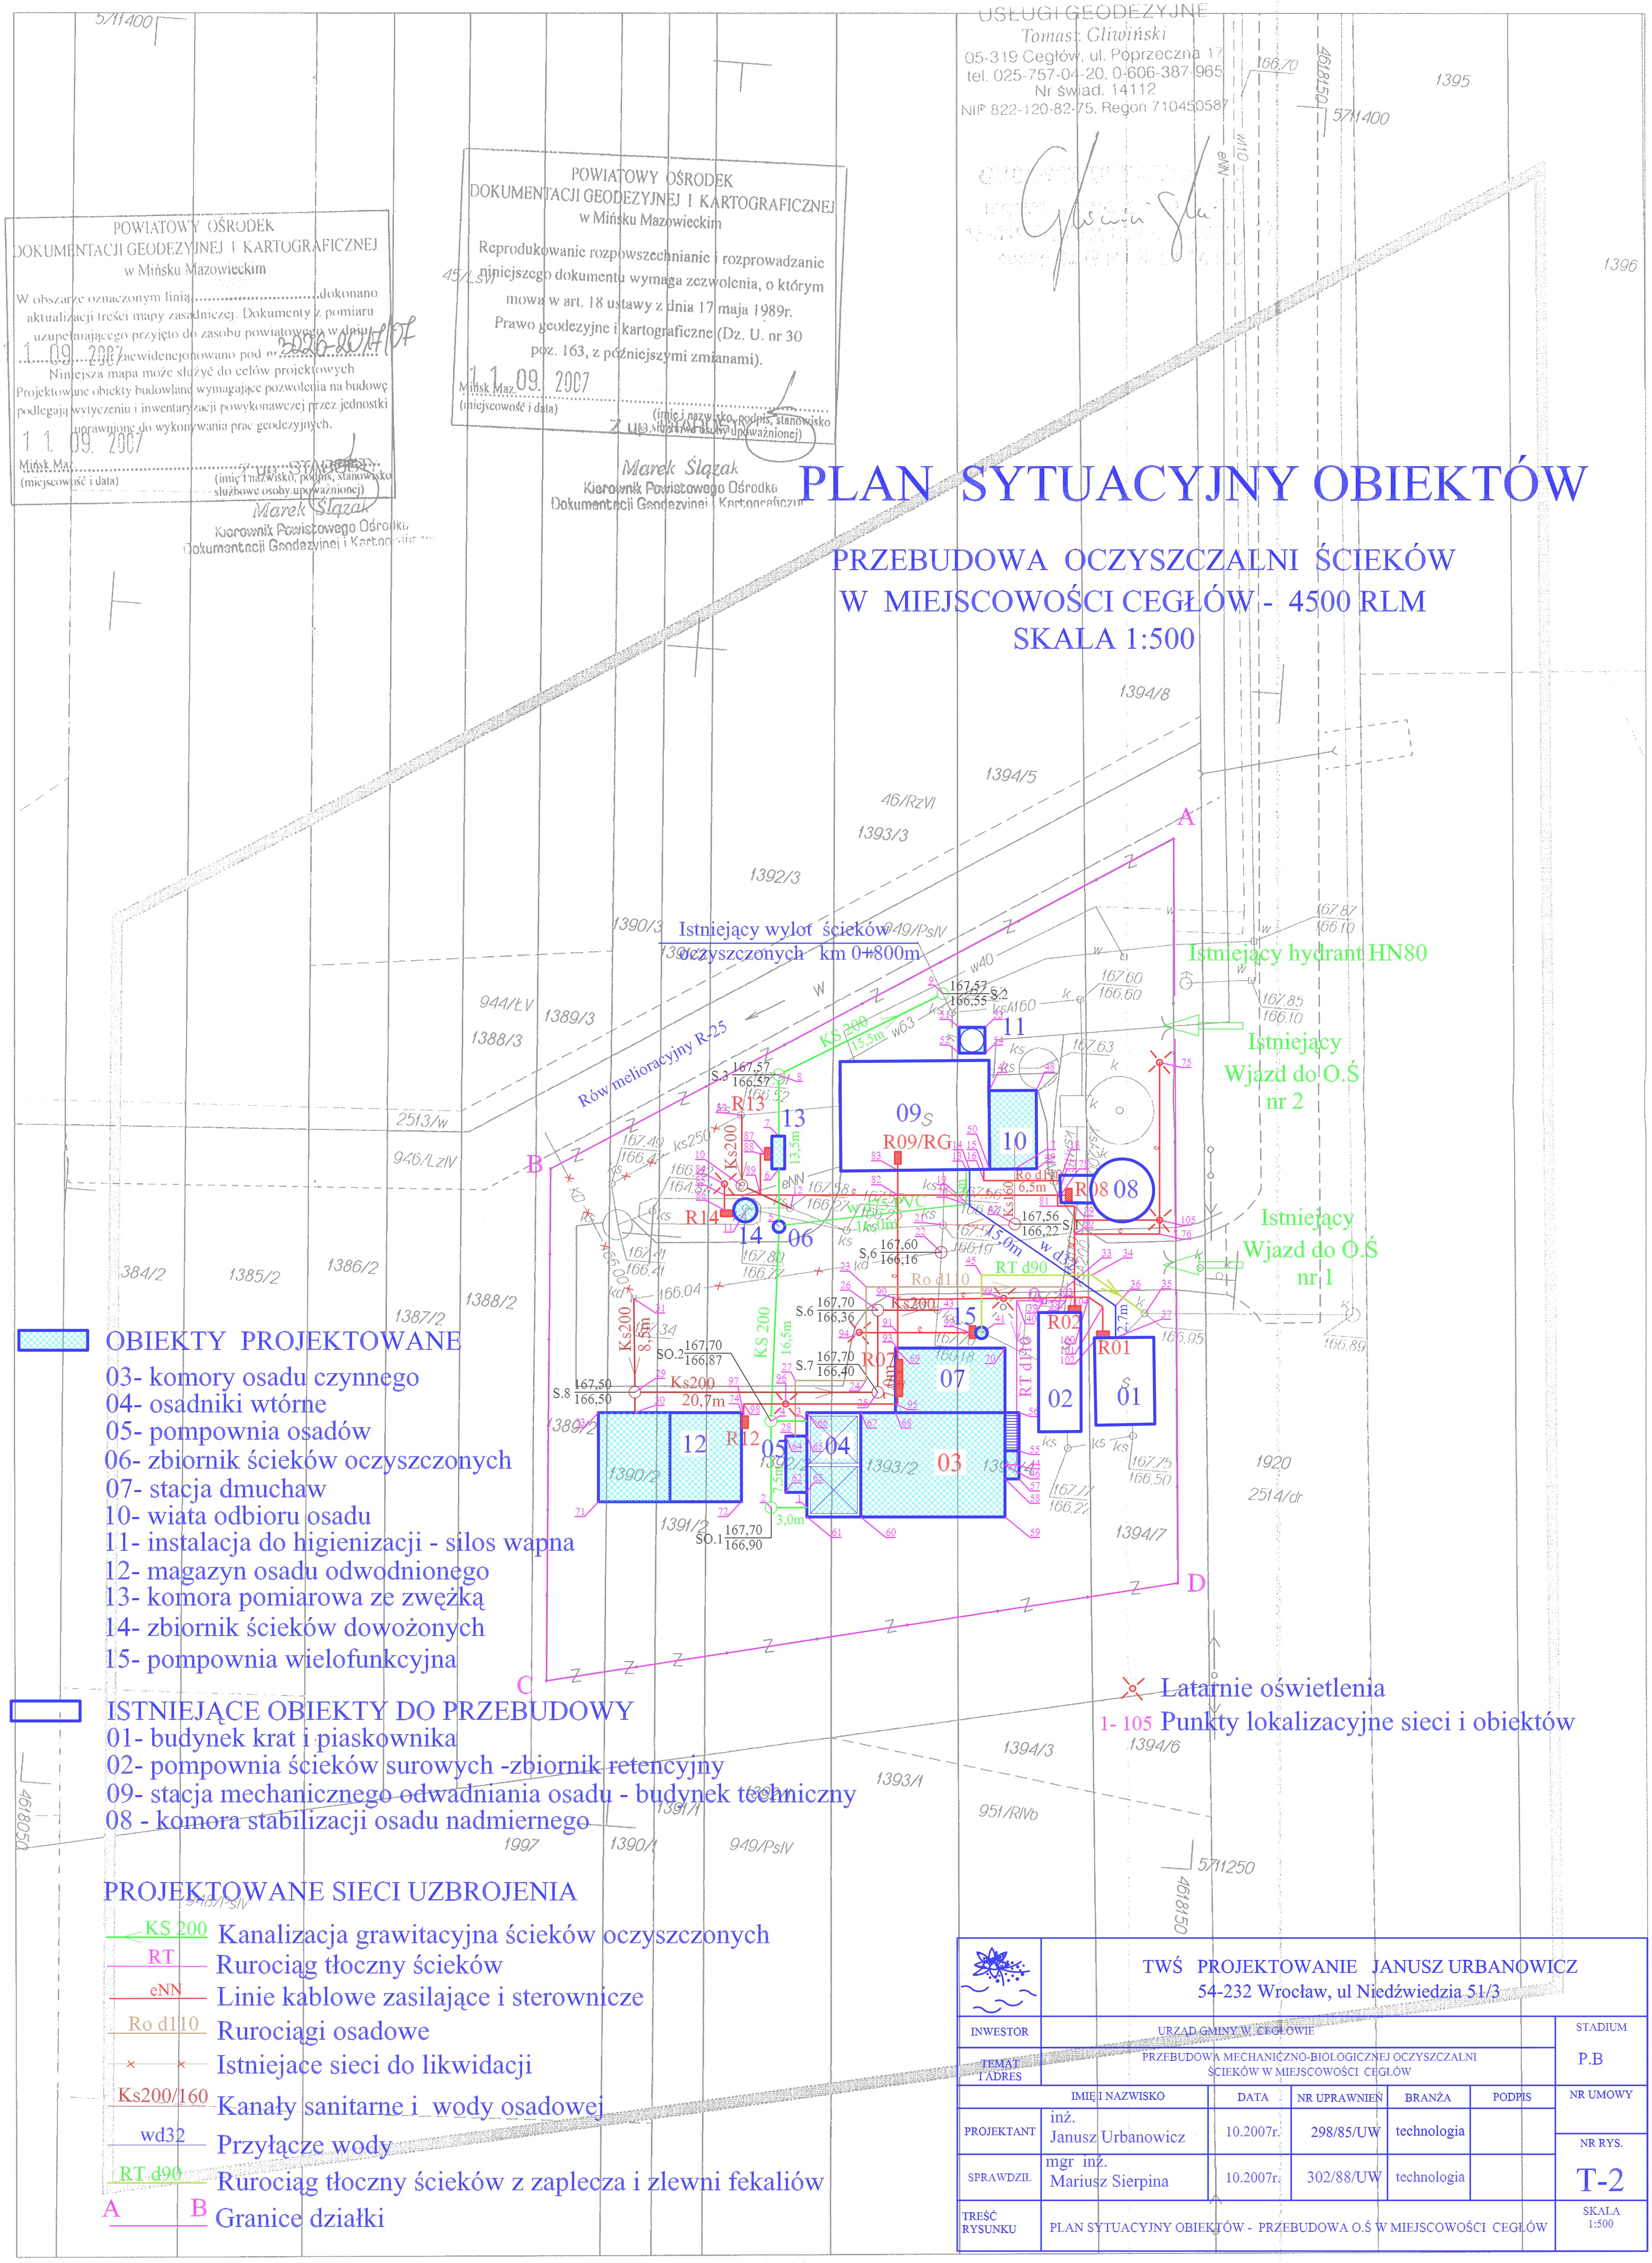
5711400
4618150
1395
1396
45/LsVI
1394/8
1394/5
46/RzVI
1393/3
1392/3
1390/3
949/PsIV
Istniejący wylot ścieków oczyszczonych km 0+800m
Istniejący hydrant HN80
Istniejący Wjazd do O.Ś nr 2
Istniejący Wjazd do O.Ś nr 1
Rów melioracyjny R-25
944/ŁV
1389/3
1388/3
2513/w
946/ŁzIV
384/2
1385/2
1386/2
1387/2
1388/2
1389/2
1390/2
1391/2
1393/2
1394/7
1920
2514/dr
1394/3
1394/6
1393/1
951/RIVb
1391/1
1390/1
1997
949/PsIV
5711250
4618050
A
B
C
D
01
02
03
04
05
06
07
08
09
10
11
12
13
14
15
R01
R02
R07
R08
R09/RG
R12
R13
R14
KS 200
15,5m
16,5m
7,5m
3,0m
Ks200
20,7m
8,5m
13,5m
15,0m
2,7m
6,5m
Ks160
RT d90
RT d110
Ro d110
w d32
wd75 PVC
S.1 167,56/166,22
S.2 167,57/166,55
S.3 167,57/166,57
S.6 167,60/166,16
S.6 167,70/166,36
S.7 167,70/166,40
S.8 167,50/166,50
SO.1 167,70/166,90
SO.2 167,70/166,87

OBIEKTY PROJEKTOWANE

- 03- komory osadu czynnego
- 04- osadniki wtórne
- 05- pompownia osadów
- 06- zbiornik ścieków oczyszczonych
- 07- stacja dmuchaw
- 10- wiata odbioru osadu
- 11- instalacja do higienizacji - silos wapna
- 12- magazyn osadu odwodnionego
- 13- komora pomiarowa ze zwężką
- 14- zbiornik ścieków dowożonych
- 15- pompownia wielofunkcyjna

ISTNIEJĄCE OBIEKTY DO PRZEBUDOWY

- 01- budynek krat i piaskownika
- 02- pompownia ścieków surowych -zbiornik retencyjny
- 09- stacja mechanicznego odwadniania osadu - budynek techniczny
- 08 - komora stabilizacji osadu nadmiernego

Latarnie oświetlenia

1- 105 Punkty lokalizacyjne sieci i obiektów

PROJEKTOWANE SIECI UZBROJENIA

KS 200	Kanalizacja grawitacyjna ścieków oczyszczonych
RT	Rurociąg tłoczny ścieków
eNN	Linie kablowe zasilające i sterownicze
Ro d110	Rurociągi osadowe
× ×	Istniejące sieci do likwidacji
Ks200/160	Kanały sanitarne i wody osadowej
wd32	Przyłącze wody
RT d90	Rurociąg tłoczny ścieków z zaplecza i zlewni fekaliów
A B	Granice działki

	TWŚ PROJEKTOWANIE JANUSZ URBANOWICZ 54-232 Wrocław, ul Niedźwiedzia 51/3					
INWESTOR	URZĄD GMINY W CEGŁOWIE					STADIUM P.B
TEMAT I ADRES	PRZEBUDOWA MECHANICZNO-BIOLOGICZNEJ OCZYSZCZALNI ŚCIEKÓW W MIEJSCOWOŚCI CEGŁÓW					
	IMIĘ I NAZWISKO	DATA	NR UPRAWNIEŃ	BRANŻA	PODPIS	NR UMOWY
PROJEKTANT	inż. Janusz Urbanowicz	10.2007r.	298/85/UW	technologia		NR RYS. T-2
SPRAWDZIŁ	mgr inż. Mariusz Sierpina	10.2007r.	302/88/UW	technologia		
TREŚĆ RYSUNKU	PLAN SYTUACYJNY OBIEKTÓW - PRZEBUDOWA O.Ś W MIEJSCOWOŚCI CEGŁÓW					SKALA 1:500

Powiatowy Ośrodek Dokumentacji Geodezyjnej i Kartograficznej w Mińsku Mazowieckim
Opracowano systemem GEO-MAP. Wydrukował(a) : Sławomir Olejnik 2007.09.11.