
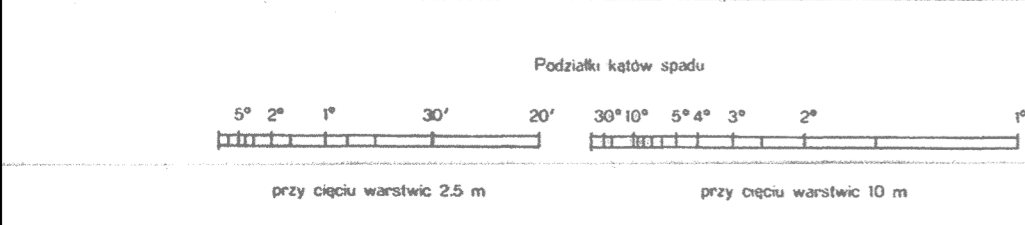


mi. 27413

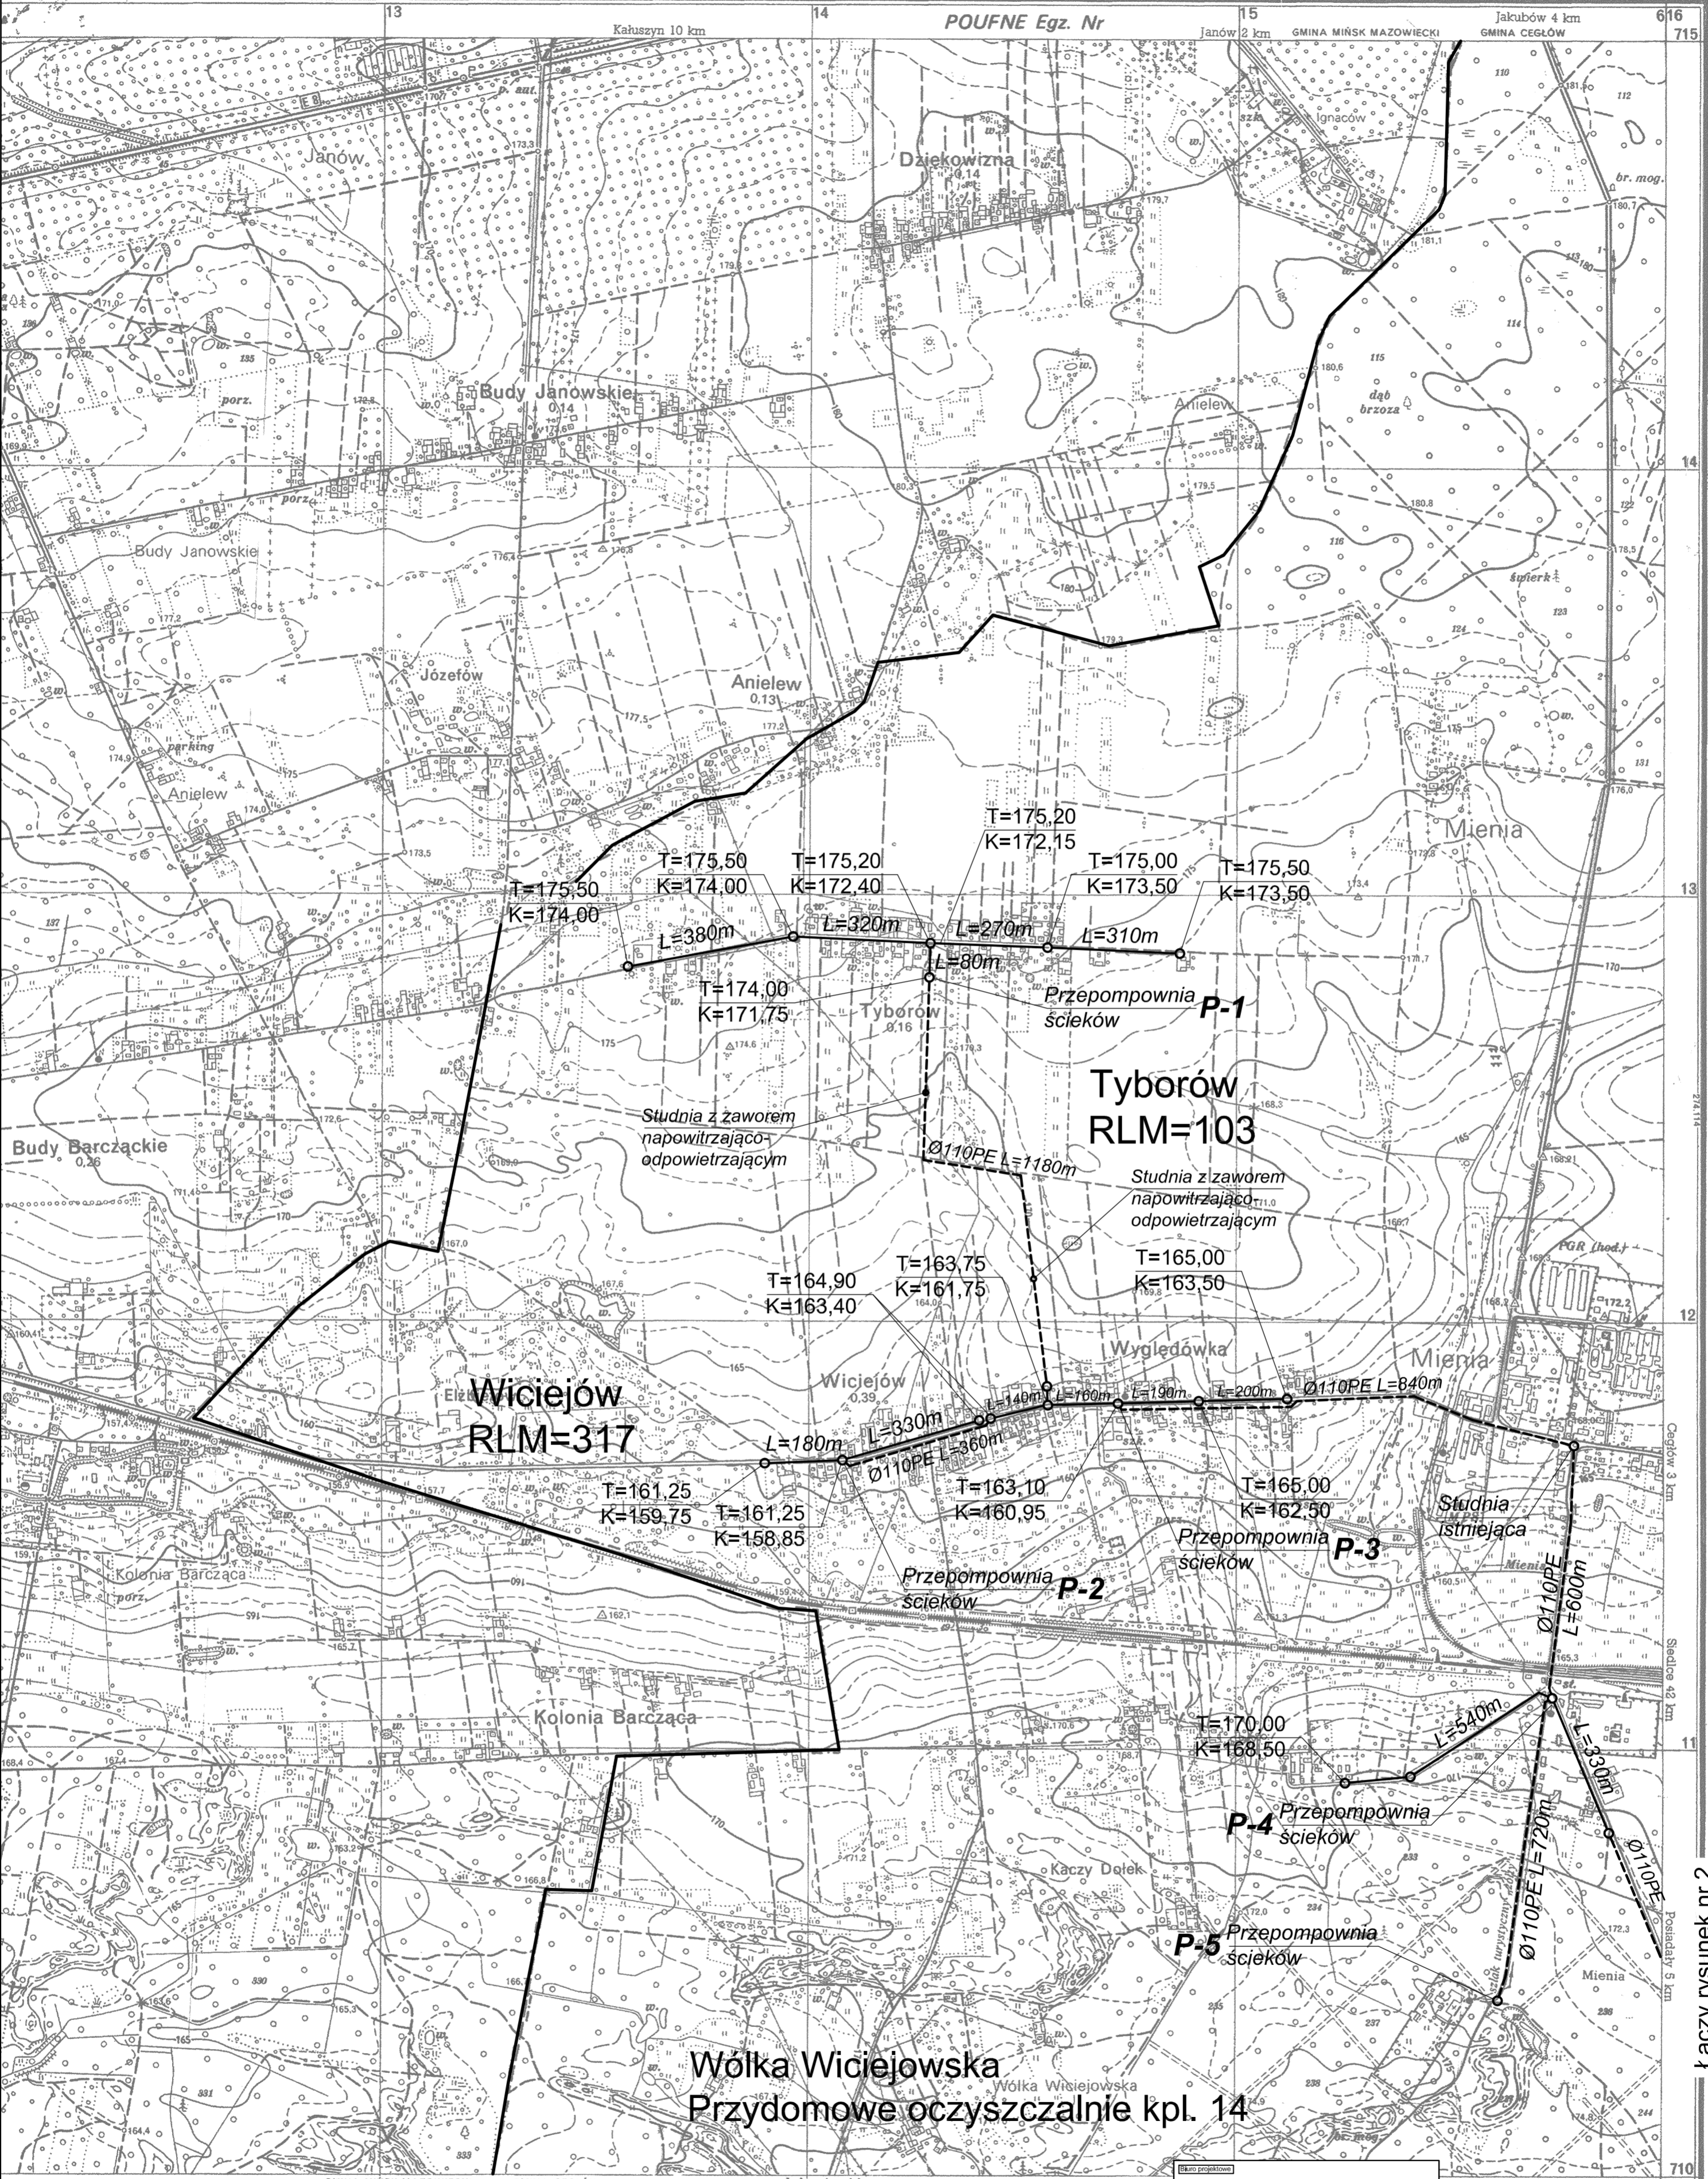

STAROSTA MIŃSKI
POWIATOWY OŚRODEK
DOKUMENTACJI GEODEZYJNEJ I KARTOGRAFICZNEJ
w Mińsku Mazowieckim
Poświadczam zgodność niniejszej mapy z oryginałem i przyjętym do państwowego zasobu geodezyjnego i kartograficznego w dniu 1.8.11.2013 r.
i zaswiadczone w tym pod nr. 10331/201301
Niniejsza mapa nie może służyć do celów kadastrowych.
Mińsk Maz. 1.8.11.2013
(niepełnowartość i data)

Biuro Techniczne PROINWEST
Andrzej Bieleński
Nowe Iganie, 08-103 Siedlce ul. Listopadowa 15

PROGRAM SANITACJI
GMINY CEGŁÓW

Gmina Ceglów
05-319 Ceglów ul. T. Kościuszki 4

ZESPÓŁ PROJEKTOWY	IMI, NAZWISKO	BRANŻA	PODPIS
PROJEKTANT	Inż. Andrzej Bieleński	sanitarna	

Plan sytuacyjno-wysokościowy kanalizacji sanitarnej

Projekt nr	Stadium	Branża	Data	Skala	N ryz.
PB		sanitarna	10.2014r.	1:10000	1

STAROSTA MIŃSKI
POWIATOWY OŚRODEK
DOKUMENTACJI GEODEZYJNEJ I KARTOGRAFICZNEJ
w Mińsku Mazowieckim

Zezwolenie na wykonanie rozpraw, zezwolenie i rozprawianie niniejszego dokumentu wymaga zezwolenia, o którym mowa w art. 18 ustawy z dnia 17 maja 1989r. Prawo geodezyjne i kartograficzne (Dz. U. nr 30 poz. 163 z późniejszymi zmianami).

1.8.11.2013
Justyna Rolf
Mińsk Maz. (niepełnowartość i data)

Łączy rysunek nr 2