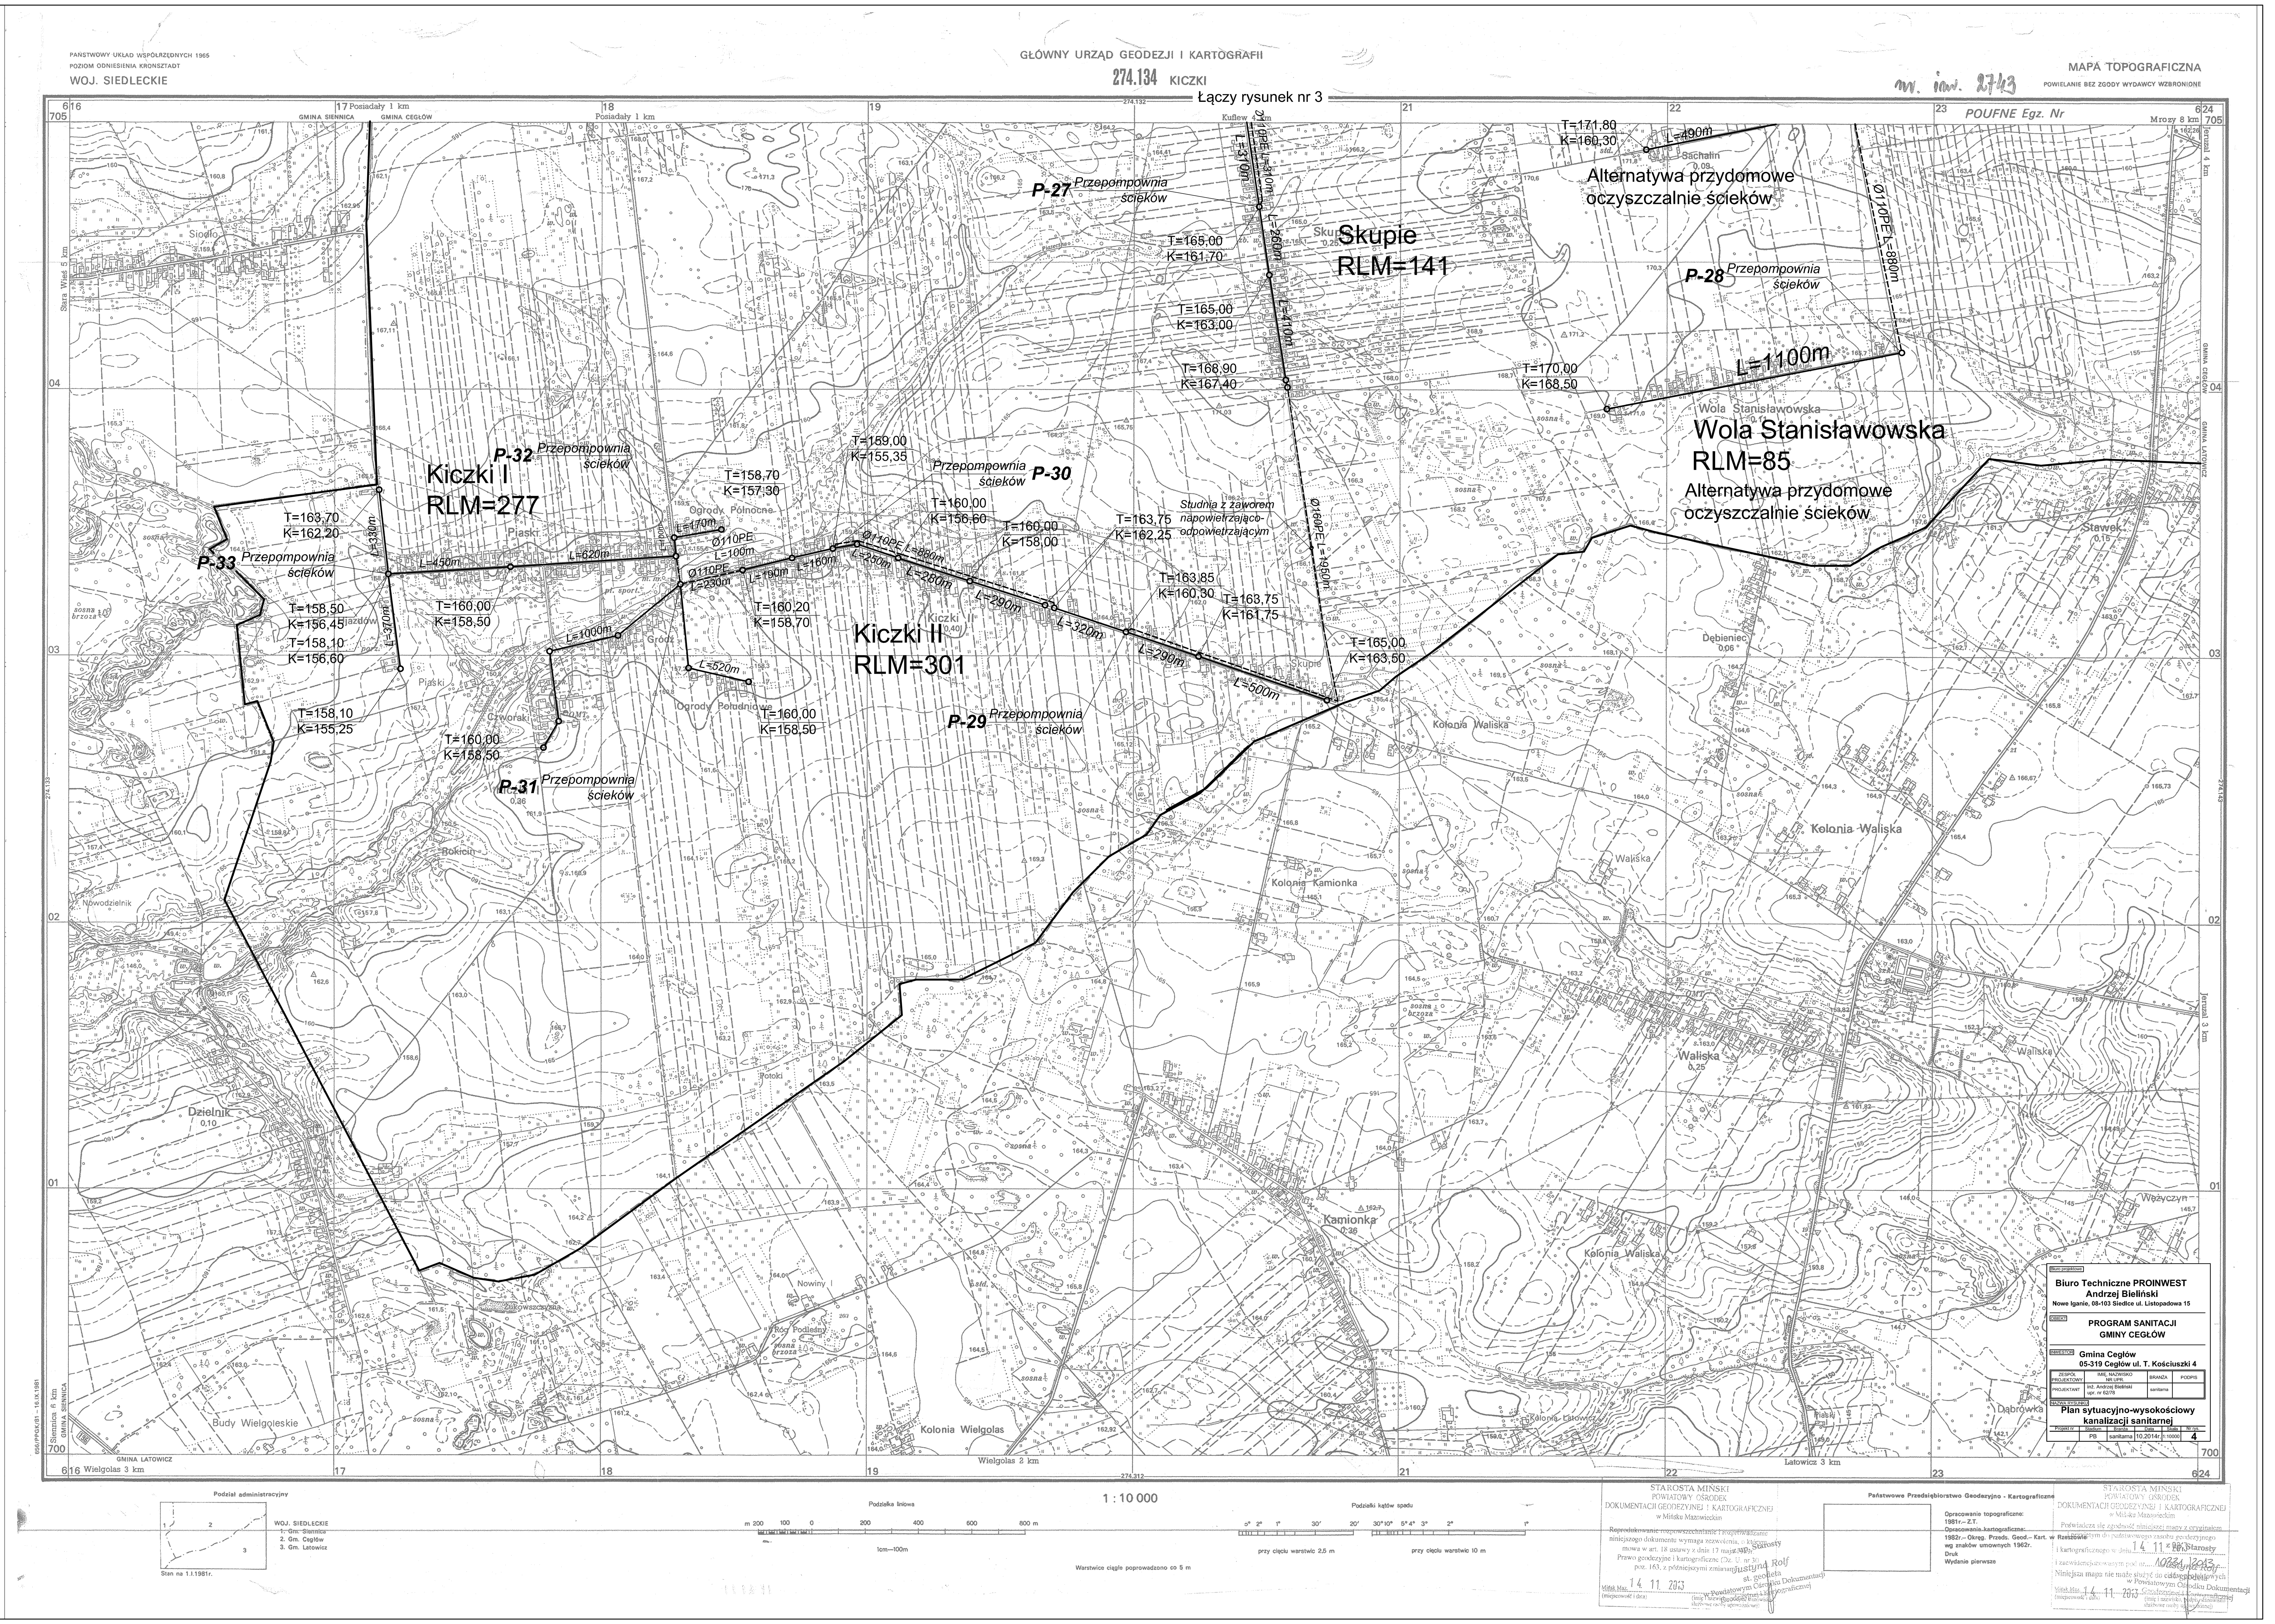
GŁÓWNY URZĄD GEODEZJI I KARTOGRAFII
274.134 KICZKI
MAPA TOPOGRAFICZNA
POWIELANIE BEZ ZGODY WYDAWCY WZBRONIONE
PAŃSTWOWY UKŁAD WSPÓŁRZĘDNYCH 1965
POZIOM ODNIESIENIA KRONSZTADT
WOJ. SIEDLECKIE
POUFNE Egz. Nr
Łączy rysunek nr 3
Kiczki I
RLM=277
Kiczki II
RLM=301
Skupie
RLM=141
Wola Stanisławowska
RLM=85
Alternatywa przydomowe oczyszczalnie ścieków
P-27 Przepompownia ścieków
P-28 Przepompownia ścieków
P-29 Przepompownia ścieków
P-30 Przepompownia ścieków
P-31 Przepompownia ścieków
P-32 Przepompownia ścieków
P-33 Przepompownia ścieków
Studnia z zaworem napowietrzająco-odpowietrzającym
L=1100m
Ø110PE L=880m
Ø160PE L=1950m
1 : 10 000
Biuro Techniczne PROINWEST
Andrzej Bieliński
Nowe Iganie, 08-103 Siedlce ul. Listopadowa 15
PROGRAM SANITACJI GMINY CEGŁÓW
Gmina Cegłów
05-319 Cegłów ul. T. Kościuszki 4
Plan sytuacyjno-wysokościowy kanalizacji sanitarnej
4
STAROSTA MIŃSKI
POWIATOWY OŚRODEK DOKUMENTACJI GEODEZYJNEJ I KARTOGRAFICZNEJ
w Mińsku Mazowieckim
14. 11. 2013
Państwowe Przedsiębiorstwo Geodezyjno - Kartograficzne