


MAPA DO CELÓW PROJEKTOWYCH

Powiat miński Gmina 141204_2, Cegłów Obręb 0001, Cegłów
Działki numer: 1388/2, 1387/2, 1386/2 Skala : 1: 500

W KW nr S11M/00112726/8 brak wpisów dotyczących obciążeń
 służebnościami gruntowymi dz.nr 1388/2 . Dla dz. nr 1386/2 i
 1387/2 brak KW.

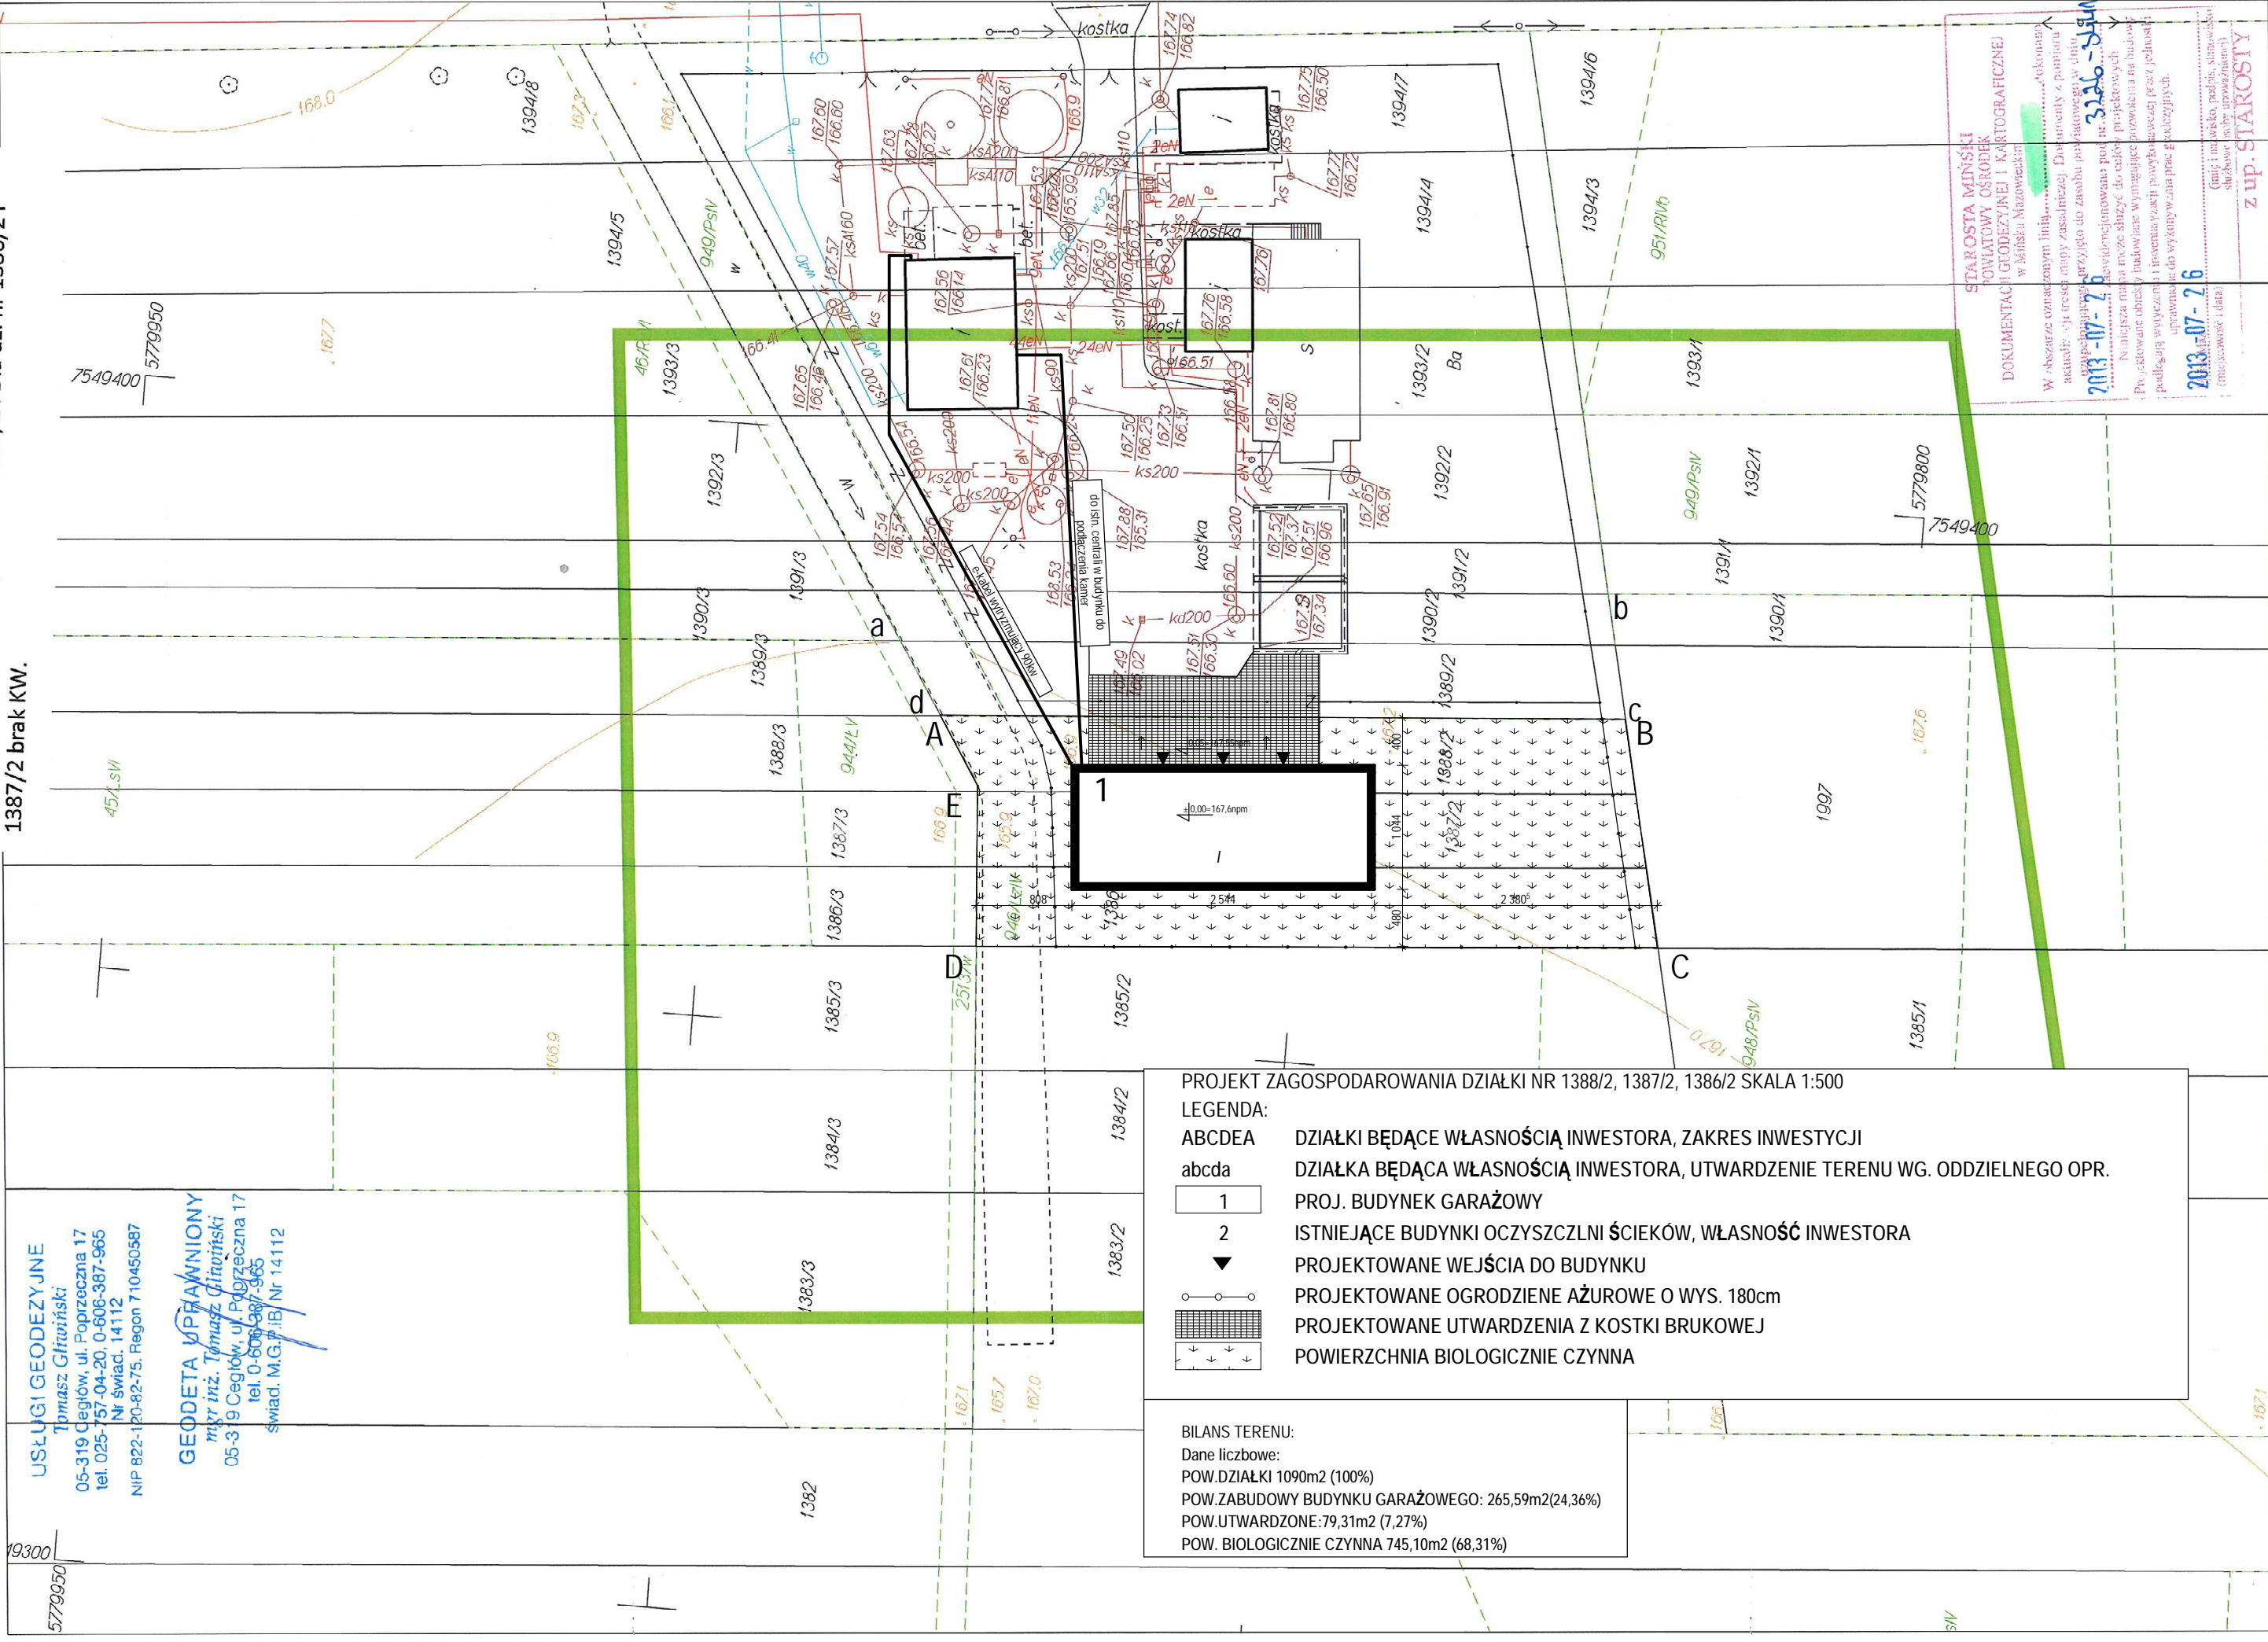

USŁUGI GEODEZYJNE
 Tomasz Głowiński
 05-319 Cegłów, ul. Poprzeczna 17
 tel. 025-757-04-20, 0-606-387-965
 NIP 822-120-82-75, Regon 710450587

GEODETA UPRAWNIENY
 inż. Tomasz Głowiński
 05-319 Cegłów, ul. Poprzeczna 17
 tel. 0-606-387-965
 świad. M.G.P.B. Nr 14112

PROJEKT ZAGOSPODAROWANIA DZIAŁKI NR 1388/2, 1387/2, 1386/2 SKALA 1:500

LEGENDA:

ABCDEA	DZIAŁKI BĘDĄCE WŁASNOŚCIĄ INWESTORA, ZAKRES INWESTYCJI
abcd	DZIAŁKA BĘDĄCA WŁASNOŚCIĄ INWESTORA, UTWARDZENIE TERENU WG. ODDZIELNEGO OPR.
1	PROJ. BUDYNEK GARAŻOWY
2	ISTNIEJĄCE BUDYNKI OCZYSZCZALNI ŚCIEKÓW, WŁASNOŚĆ INWESTORA
▼	PROJEKTOWANE WEJŚCIA DO BUDYNKU
○—○	PROJEKTOWANE OGRODZIENE AŻUROWE O WYS. 180cm
▨	PROJEKTOWANE UTWARDZENIA Z KOSTKI BRUKOWEJ
←	POWIERZCHNIA BIOLOGICZNIE CZYNNA

BILANS TERENU:
 Dane liczbowe:
 POW.DZIAŁKI 1090m² (100%)
 POW.ZABUDOWY BUDYNKU GARAŻOWEGO: 265,59m²(24,36%)
 POW.UTWARDZONE:79,31m² (7,27%)
 POW. BIOLOGICZNIE CZYNNA 745,10m² (68,31%)

STAROSTA MIŃSKI
POWIATOWY OŚRODEK
DOKUMENTACJI GEODEZYJNEJ I KARTOGRAFICZNEJ
 w Mińsku Mazowieckim

W obszarze oznaczonym linią... dokonano aktualizacji...
 W oparciu o aktualny stan...
2013-07-26
 Niniejsza mapa ma służyć do celów projektowych...
 Przejawiane obciążenia...
2013-07-26
 (imię i nazwisko, podpis, stanowisko służbowe i data)

z up. STAROSTY
 Marek Siłczak