skala 1 : 500

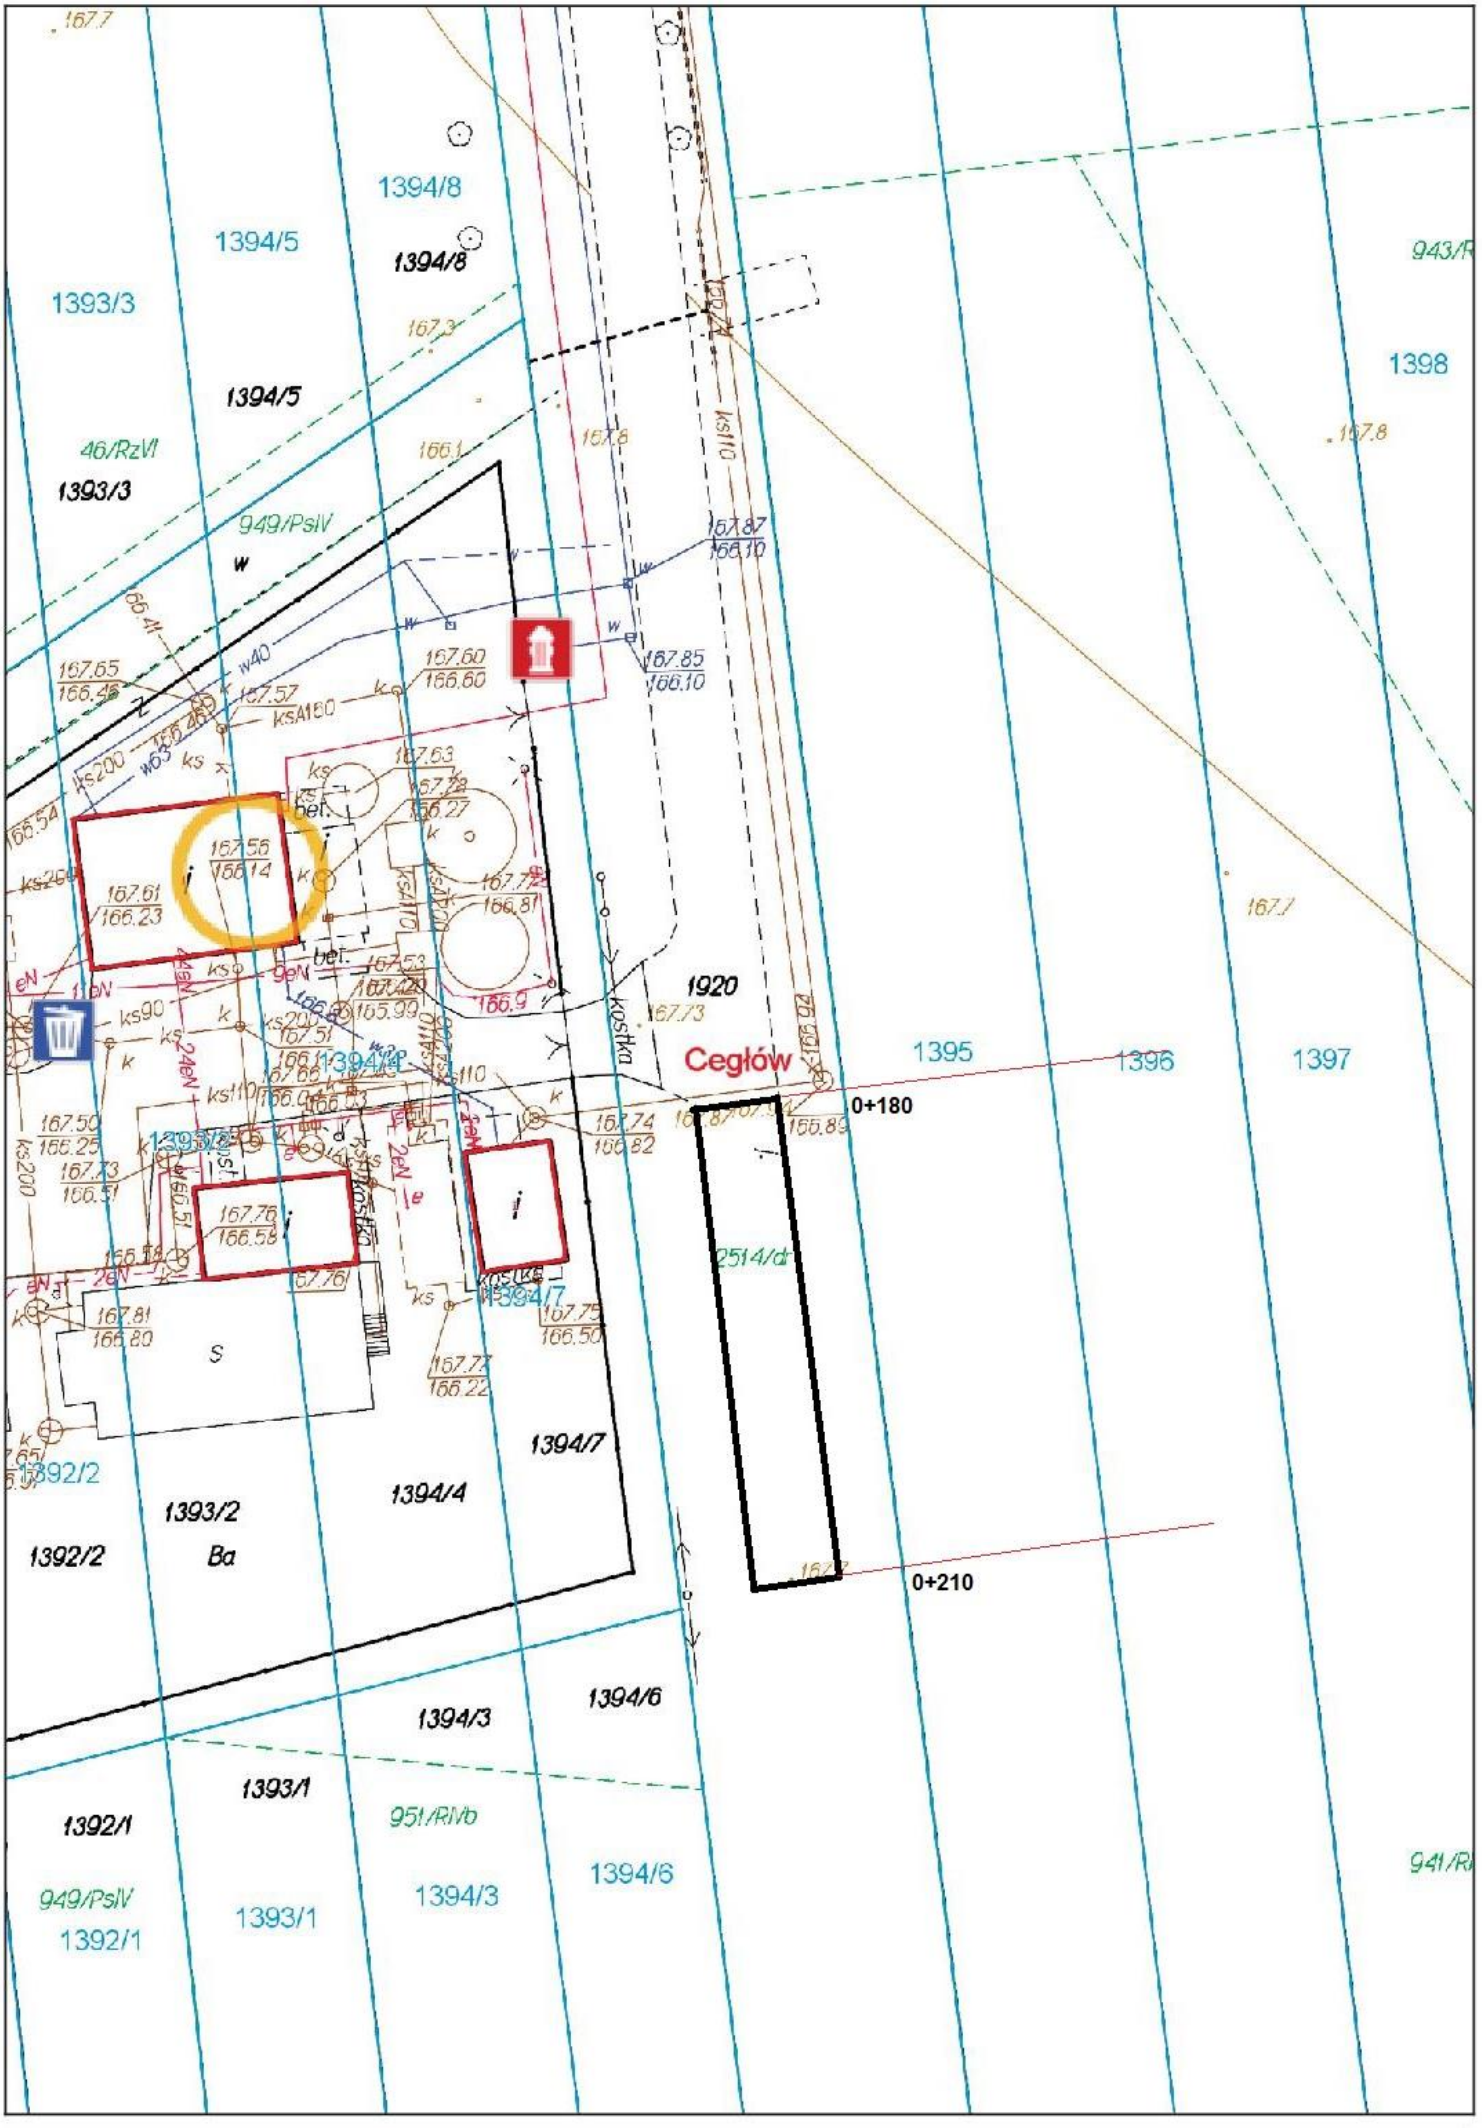

1394/8
1394/5
1393/3
1394/8
1394/5
46/RzVI
1393/3
949/PsIV
1398
1920
Cegłów
1395
1396
1397
0+180
0+210
1394/7
1394/4
1393/2
1392/2
Ba
1394/3
1394/6
1393/1
1392/1
951/RIVb
949/PsIV
1392/1
1393/1
1394/3
1394/6